


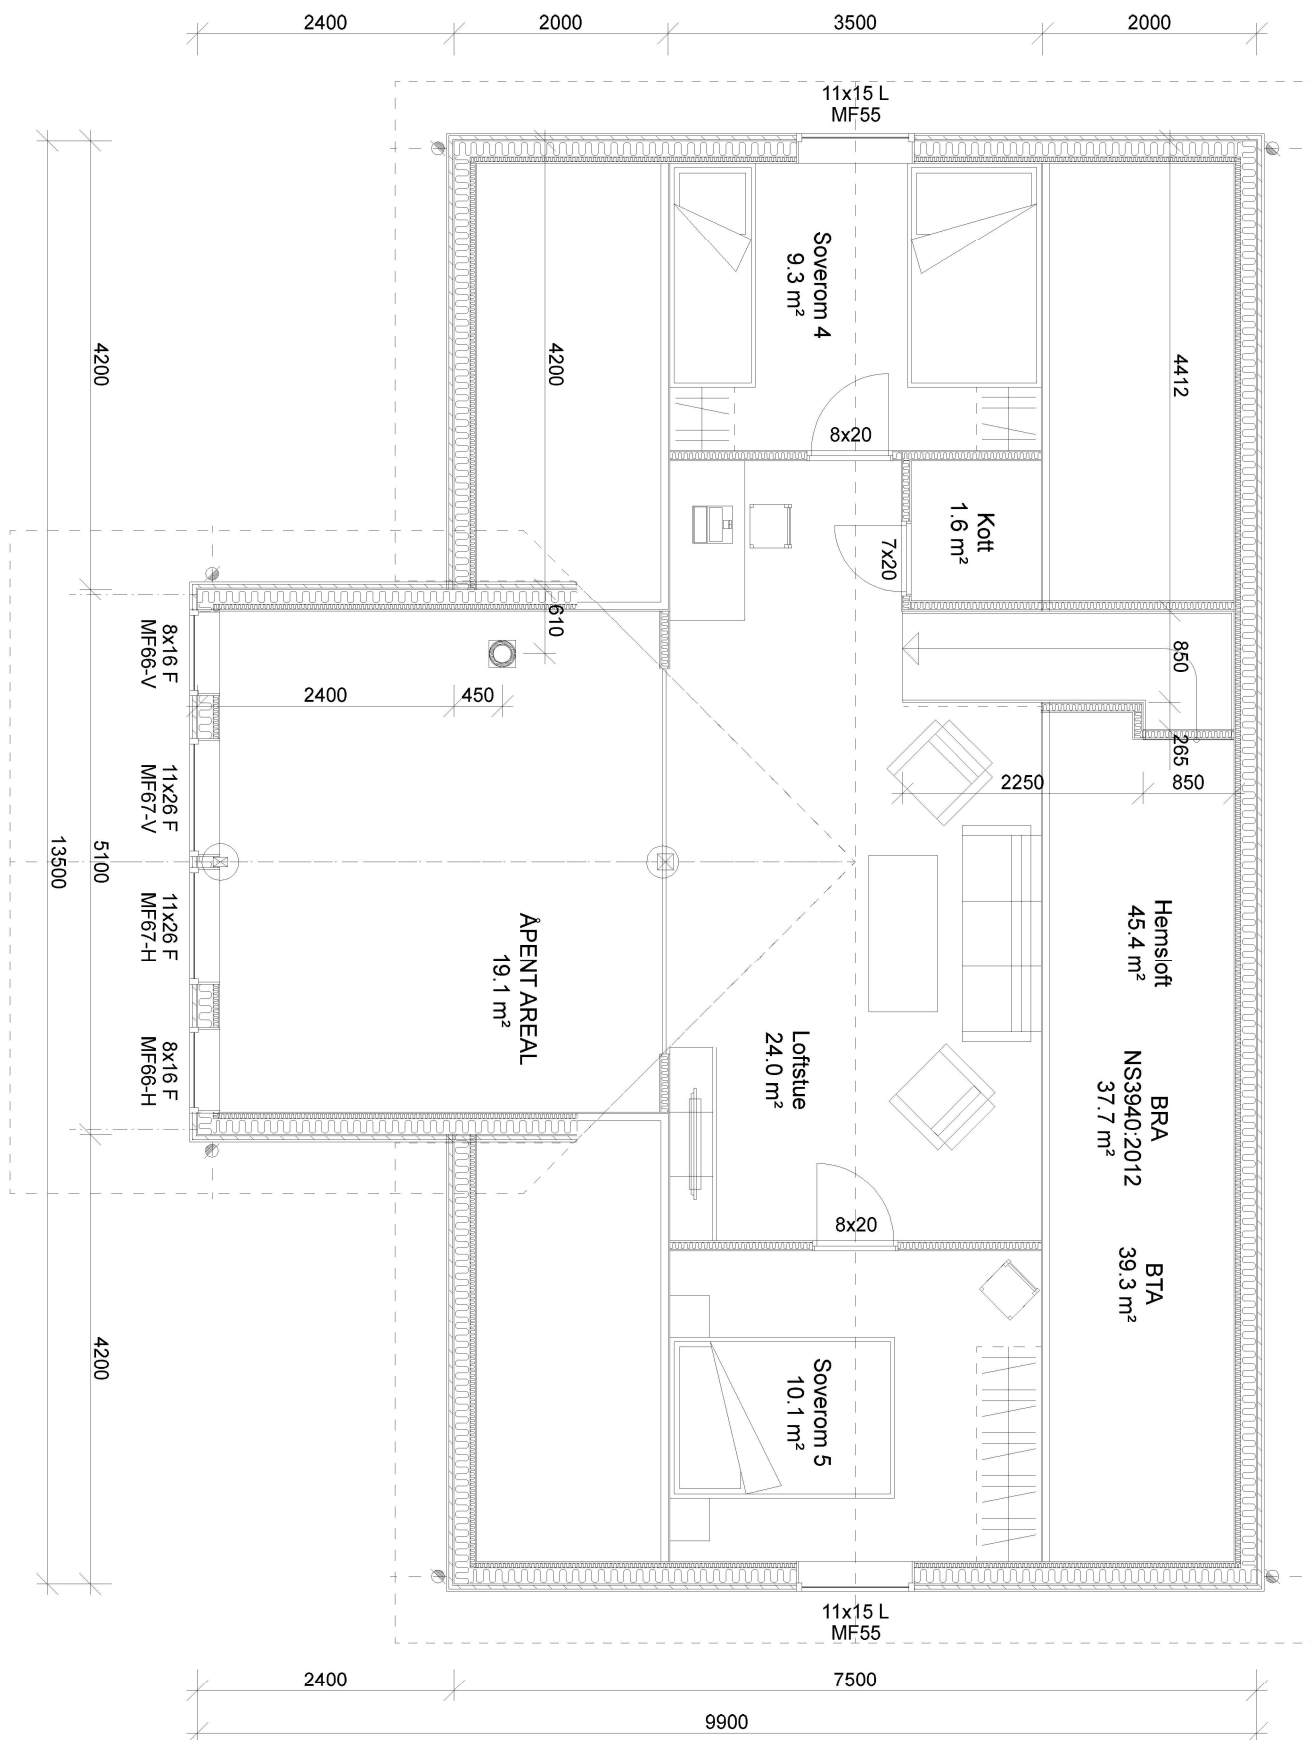

01 21.10.2019 BKW Endr. takvinkel til 35gr.

DATA DESIGN SYSTEM

NB! Nøyaktig plassering av pilarer og bærepunkter beregnes i hvert tilfelle, avhengig av type taktekke og lokale snølastkrav.
For å unngå feil og misforståelser må derfor byggherre sørge for at alle aktører i prosjektet har oppdaterte tegninger med siste revisjon.

© Tegningen er beskyttet i henhold til lov om opphavsrett.
Kan ikke benyttes uten tillatelse fra Saltdalshytta.

SALTDALSHYTTA
DITT ANDRE HJEM
8255 RØKLAND
Tlf.: 75681600
E-post: post@saltdalshytta.no

Tiltakshaver: Moen Andre

Byggeplass:

Kommune: Bjugn

Gnr: 70

Bnr: 210

Mål: 1 : 50

PLAN LOFT

Utg.pkt: K_1-363 35gr

Br. areal:

Prosjekt: 61045

Dato: 01.10.2019

Tegner: BKW

Tegn.nr.: F895

Ark: 502