




No.	Revisjon	Dato

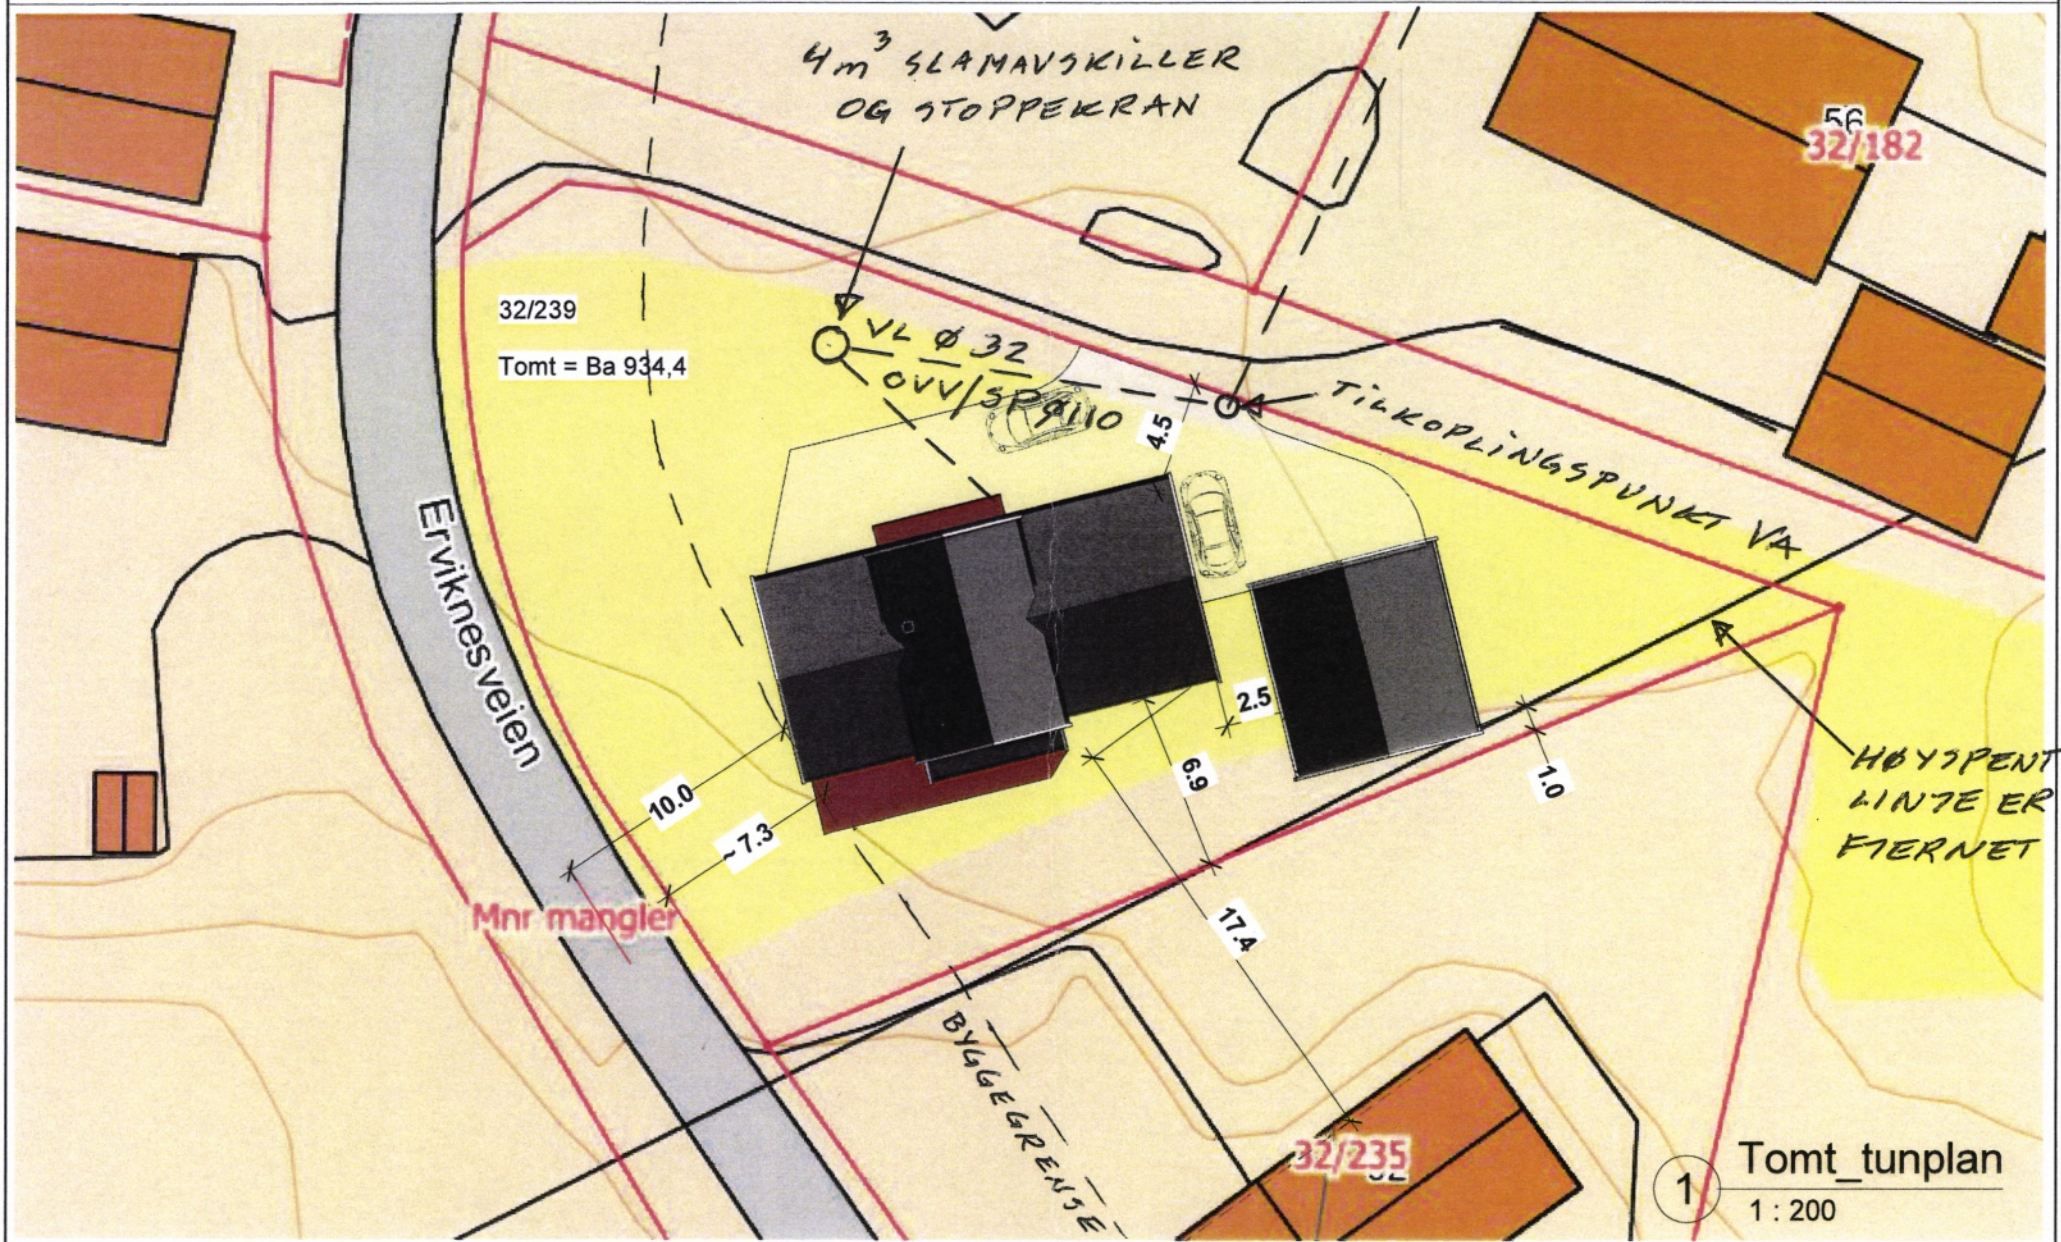

TILTAKSHAVER: Ulriksen AS

BYGGEPLASS: Erviksveien 58

G.nr/B.nr: 32 / 239

KOMMUNE: Bjugn Kommune

Per K. Ulriksen
Nordstrandveien 67
7130 Brestad
Mob: 91323671
E - post:
bygg@ulriksenas.no

TEGN, INNHOLD:
Tomteplan

PROSJEKT:

Bolig Tomt 3

ARKTEKT / TEKNISK TEGN

DATO: 10.12.2019

TEGN: A. Uthaug

PROSJEKT NR:

TEGN NR: A121

Revisjon
MAL: 1 : 200