




1. Etasje
1 : 75

No.	Revisjon	Dato



TILTAKSNAVER:	Ulriksen AS
BYGGEPLASS:	Erviksveien 58
G.nr/B.nr:	32 / 239
KOMMUNE:	Bjugn Kommune
Per K. Ulriksen Nordstrandveien 67 7130 Brakstad Mob: 91323671 E - post: bygg@ulriksen.no	

TEGN, INNHOLD:	Plan 1. Etasje	Revisjon	MÅL:
PROSJEKT:	Bolig Tomt 3		1 : 75
ARKITEKT / TEKNISK TEGN:	DATE:	TEGN:	PROSJEKT NR:
	10.12.2019	A.Uthaug	
			TEGN.NR:
			A101

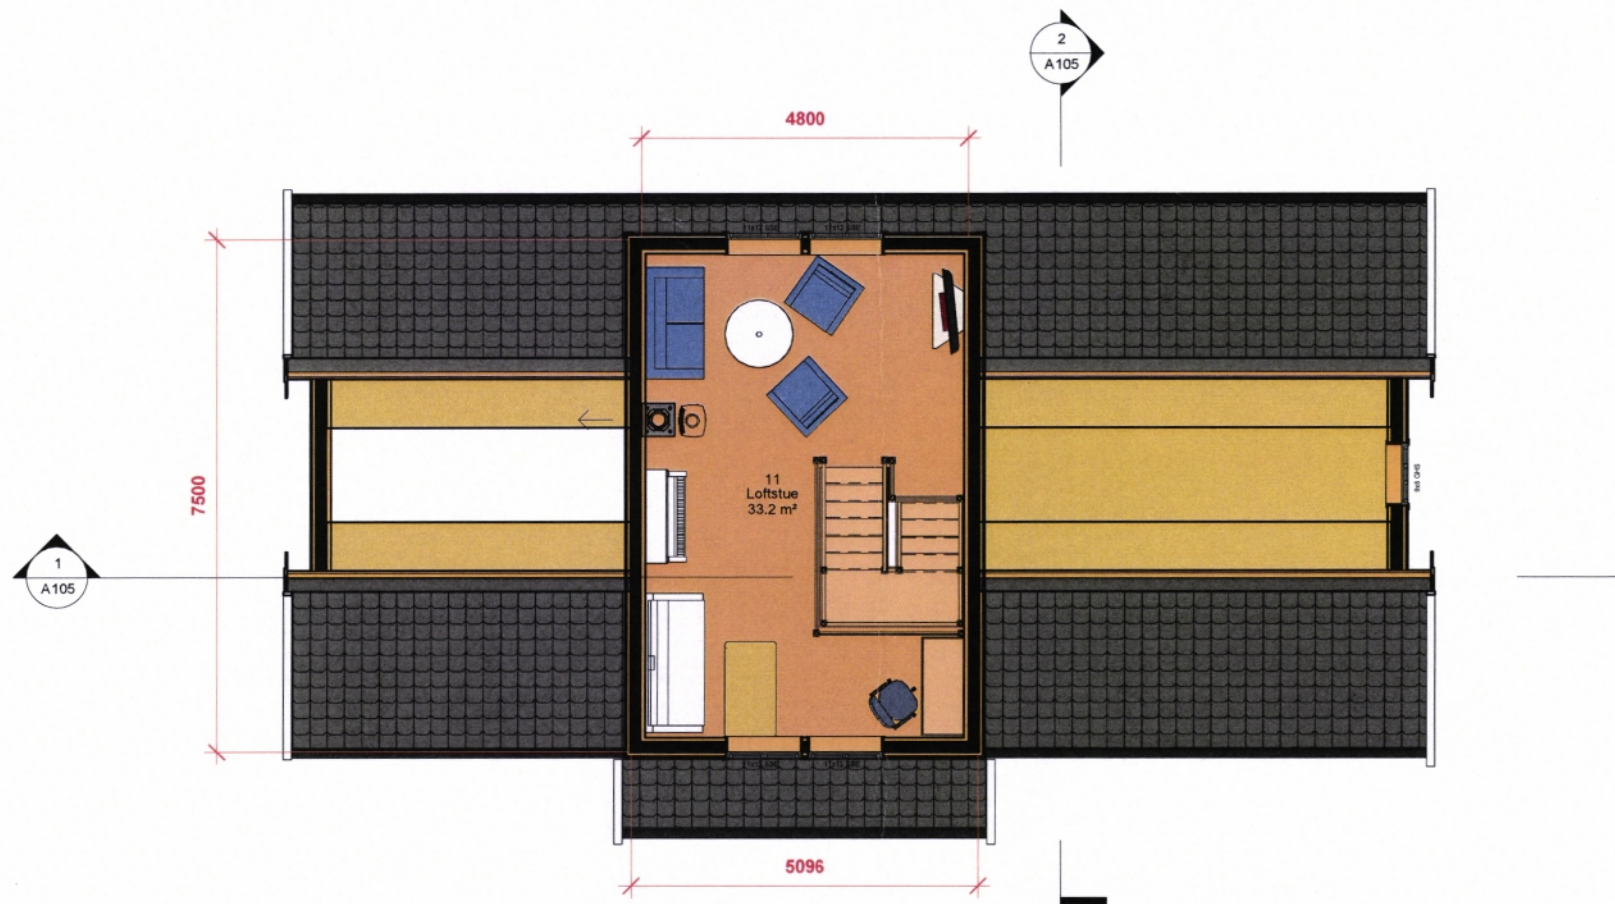

1 Himling
1 : 75

No.	Revisjon	Dato



TILTAKSHAVER:	Ulriksen AS
BYGGEPLASS:	Erviksveien 58
G.nr/B.nr:	32 / 239
KOMMUNE:	Bjugn Kommune
Per K. Ulriksen Nordgrandveien 67 7130 Brekstad Mob: 91323671 E - post: bygg@ulriksen.no	

TEGN, INNHOLD:	Plan 2. Etasje	Revisjon	MÅL:
PROSJEKT:	Bolig Tomt 3		1 : 75
ARNTEKT / TEKNISK TEGN	DATE:	TEGN:	PROSJEKT NR:
	10.12.2019	A. Uthaug	
			TEGN.NR:
			A102



1 East
1 : 75



2 North
1 : 75

No.	Revisjon	Dato



TILTAKSHAVER:	Ulriksen AS
BYGGEPLASS:	Erviksveien 58
G.nr/B.nr:	32 / 239
KOMMUNE:	Bjugn Kommune
Per K. Ulriksen Nordstrandveien 67 7130 Brekstad Mob: 91323671 E - post: bygg@ulriksen.no	

TEGN, INNHOLD:	Fasade Øst + Nord	Revisjon	MÅL:
PROSJEKT:	Bolig Tomt 3		1 : 75
ARKITEKT / TEKNISK TEGN	DATO:	TEGN:	PROSJEKT NR:
	10.12.2019	A.Uthaug	
			TEGN.NR:
			A103



1 South
1 : 75



2 West
1 : 75

No.	Revisjon	Dato



TILTAKEHVER: Ulriksen AS

BYGGEPLASS: Erviksveien 58

G.nr/B.nr: 32 / 239

KOMMUNE: Bjugn Kommune

Per K. Ulriksen
Nordstrandveien 67
7130 Brekstad
Mob: 91323671
E - post:
bygg@ulriksenas.no


TEGN, INNHOLD:
Fasade Sør + Vest

PROSJEKT:
Bolig Tomt 3


ARKITEKT / TEKNISK TEGN: 10.12.2019 A.Uthaug

Revisjon MÅL: 1 : 75

PROSJEKT NR: TEGN NR: A104

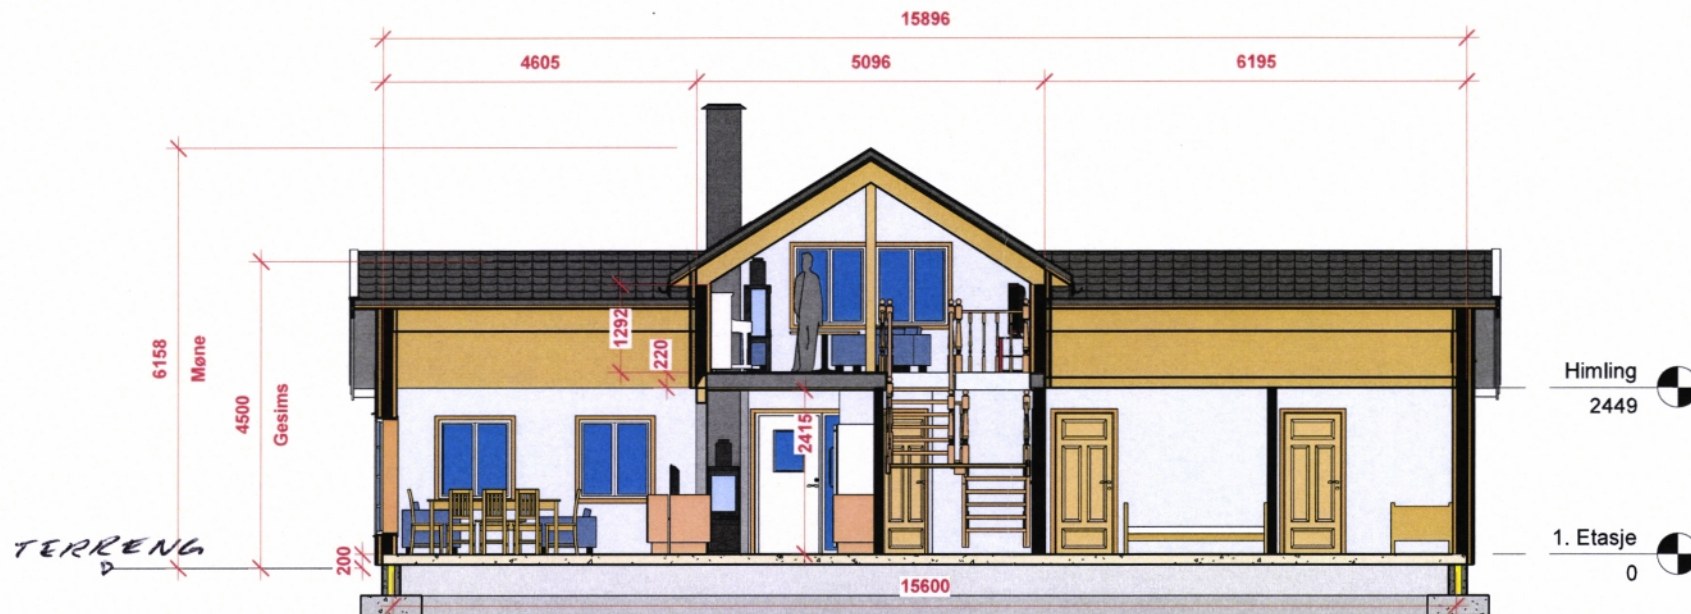

1 Section XX
1 : 75

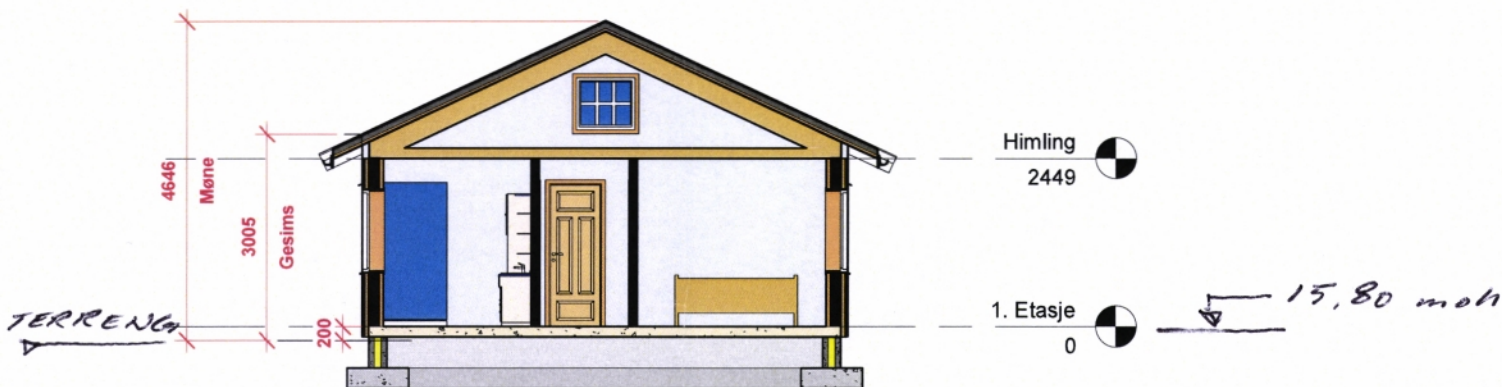

2 Section YY
1 : 75

No.	Revisjon	Dato



TILTAKSHAVER:	Ulriksen AS
BYGGEPLASS:	Erviksveien 58
Gjett/Bjutt:	32 / 239
KOMMUNE:	Bjugn Kommune
Per K. Ulriksen Nordgrandveien 57 7130 Brekstad Mob: 91323671 E - post: bygg@ulriksenas.no	

TEGN, INNHOLD:	Revisjon	MÅL:
Snitt		1 : 75
PROSJEKT:		
Bolig Tomt 3		
ARKITEKT / TEKNISK TEGN:	DATO:	TEGN:
	10.12.2019	A. Uthaug
PROSJEKT NR:	TEGN NR:	
	A105	

ERVIKNESVEIEN 58


32/239

SETT MOT VEST

GRENSE SYD

GRENSE NORD

NABO
32/235

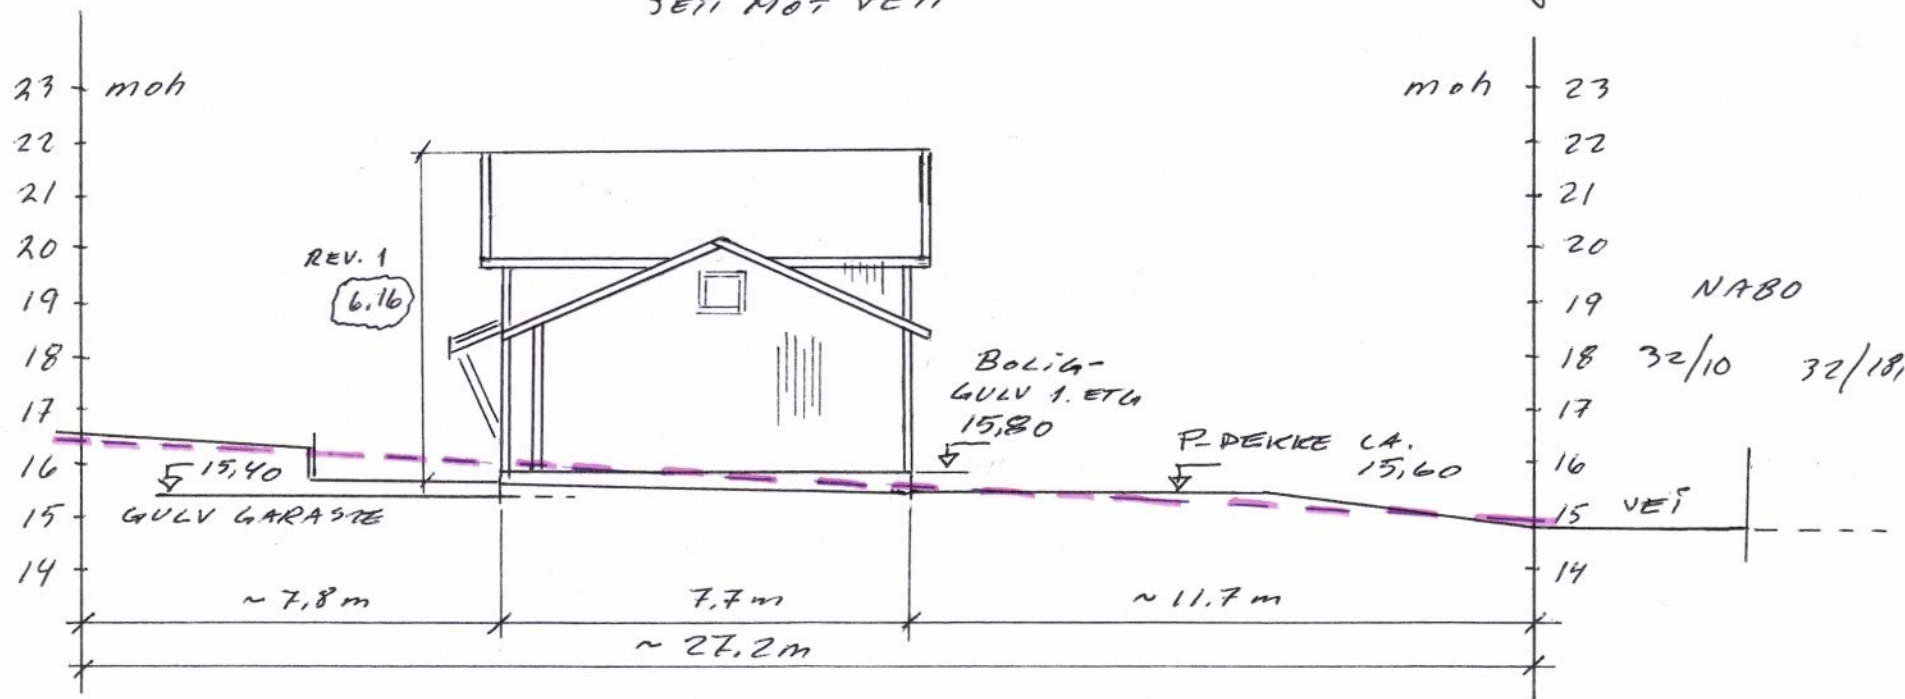

M 1:100 (A3)

PER ULRIKSEN AS

REV. 1 10.12.2019

UTBYLLING GNR. 32 BNR. 239

FIGO BYGN