

Vedlegg nr.
C -



Opplysninger gitt i nabovarsel sendes kommunen sammen med søknaden
(Gjenpart av nabovarsel)
Pbl § 21-3

Tiltak på eiendommen:					
Gnr.	Bnr.	Festenr.	Seksjonsnr.	Eiendommens adresse	Postnr. Poststed
10	65			Langvollveien 76	7165 Oksvoll
Eier/fester				Kommune	
Kristin Wulff				Ørland	

Det varsles herved om					
☐ Nybygg	☐ Anlegg	☐ Endring av fasade	☐ Riving		
☐ Påbygg/tilbygg	☐ Skilt/reklame	☐ Innhegning mot veg	☐ Bruksendring		
☐ Midlertidig bygning, konstruksjon eller anlegg	☐ Antennesystem	☐ Oppretting/endring av matrikkelenhet (eiendomsdeling) eller bortfeste	☒ Annet		

Dispensasjon etter plan- og bygningsloven kapittel 19				Vedlegg nr.
☐ Plan- og bygningsloven med forskrifter	☐ Kommunale vedtekter	☐ Arealplaner	☐ Vegloven	B -

Arealdisponering		
Sett kryss for gjeldende plan		
☐ Arealdel av kommuneplan	☐ Reguleringsplan	☐ Bebyggelsesplan
Navn på plan		

Beskriv nærmere hva nabovarslet gjelder	
Nytt renseanlegg med slamavskiller og infiltrasjonsanlegg. (se vedlagt situasjonskart).	
Vedlegg nr. Q -	

Spørsmål vedrørende nabovarsel rettes til			
Foretak/tiltakshaver			
Johnsen VVS AS			
Kontaktperson, navn	E-post	Telefon	Mobil
Torstein H. Johnsen	torstein.johnsen@bademiljo.no		48146692
Søknaden kan ses på hjemmeside: (ikke obligatorisk)			

Merknader sendes til	
Eventuelle merknader skal være mottatt innen 2 uker etter at dette varsel er sendt. Ansvarlig søker/tiltakshaver skal sammen med søknad sende innkomne merknader og redegjøre for ev. endringer.	
Navn	Postadresse
Johnsen VVS AS	Emil Schanches gate 8
Postnr. Poststed	E-post
7160 Bjugn	johnsen-vvs@bademiljo.no

Følgende vedlegg er sendt med nabovarslet			
Beskrivelse av vedlegg	Gruppe	Nr. fra – til	Ikke relevant
Dispensasjonssøknad/vedtak	B	–	☒
Situasjonsplan	D	–	☐
Tegninger snitt, fasade	E	–	☒
Andre vedlegg	Q	–	☒

Underskrift		
Tilsvarende opplysninger med vedlegg er sendt i nabovarsel til berørte naboer og gjenboere. Mottakere av nabovarsel fremgår av kvittering for nabovarsel.		
Sted	Dato	Underskrift ansvarlig søker eller tiltakshaver
Bjugn	15.05.2020	
		Gjentas med blokkbokstaver TORSTEIN H. JOHNSEN



SITUASJONSKART




Eiendom:	Gnr: 10	Bnr: 65	Fnr: 0	Snr: 0
	Adresse: Langvollveien 76, 7165 OKSVOLL			
Hj.haver/Fester:	Kristin Wulff - 414 32 460			


**BJUGN
KOMMUNE**

Dato: 15/5.2020 Sign: *Torstein Johnsen*


Målestokk
1:500

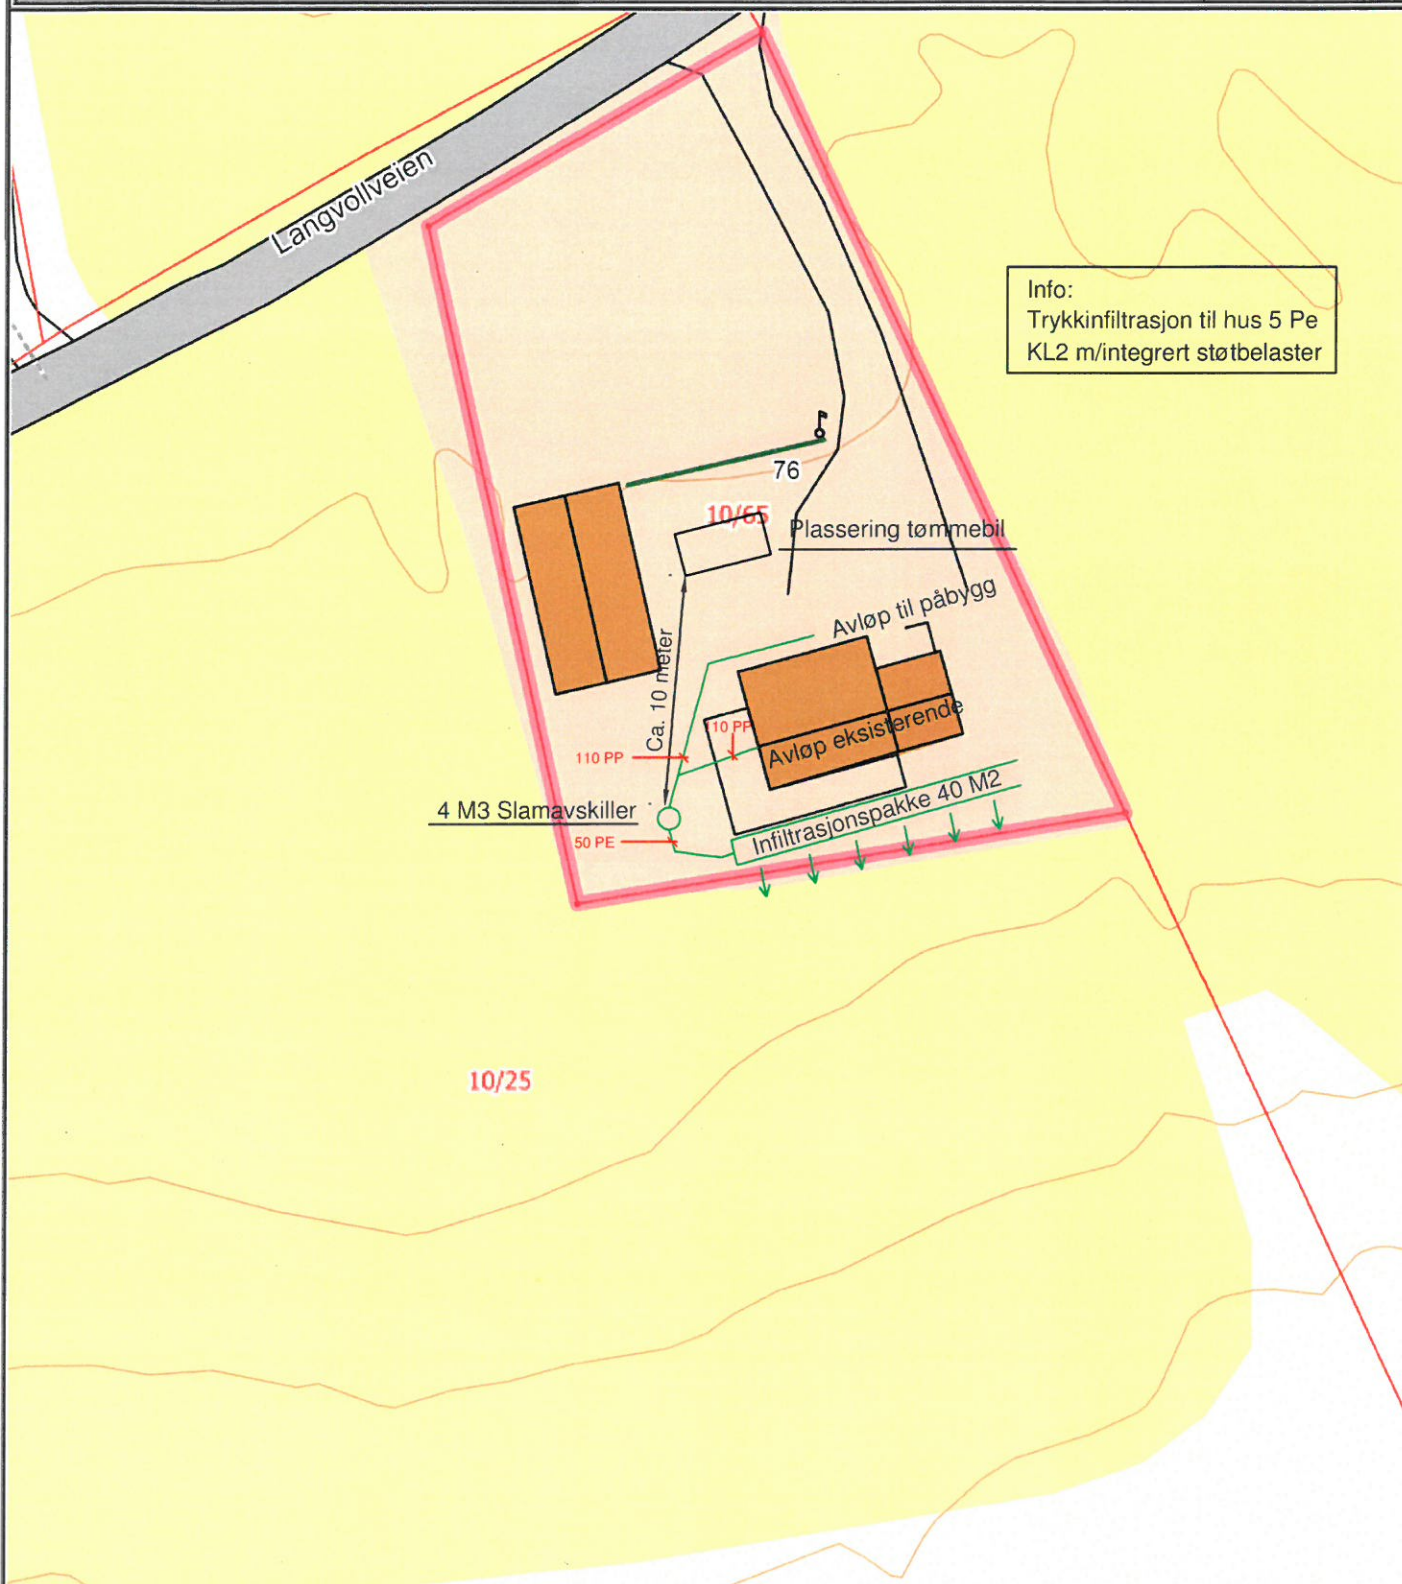

Det tas forbehold om at det kan forekomme feil på kartet, bla. gjelder dette eiendomsgrenser, ledninger/kabler, kummer m.m. som i forbindelse med prosjektering/anleggsarbeid må undersøkes nærmere.

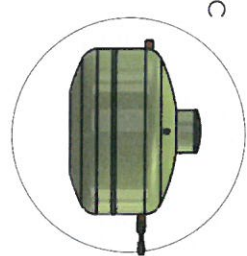


20895

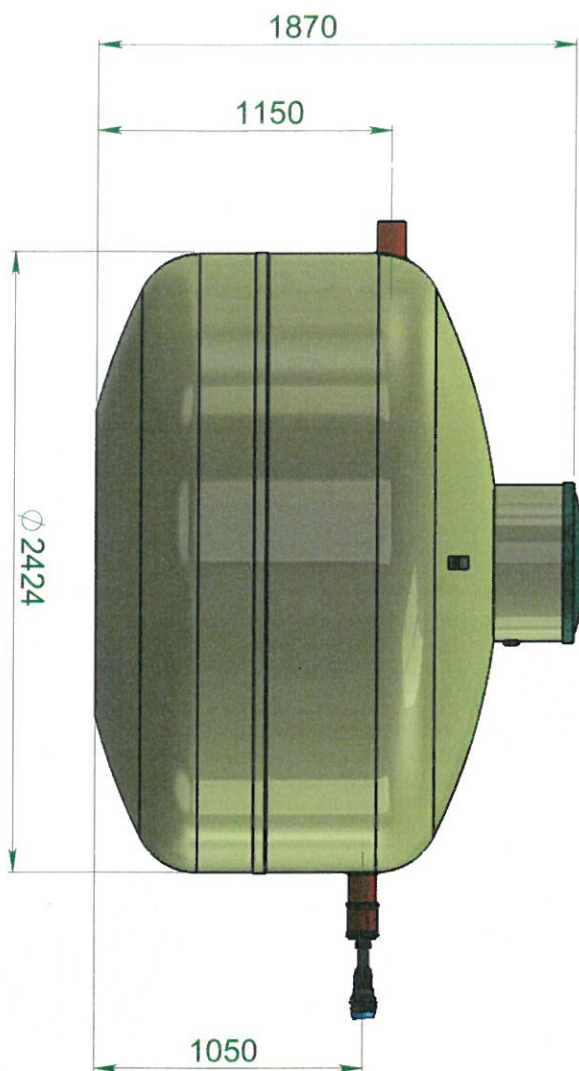

DETAIL C

NBI
Rør fra slamavskiller
til manifold må være
PE PN10 Ø50*40,8mm

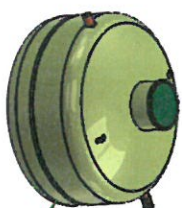

Slamavskiller

Infiltrationspakke 40m²

Støtvolum 120 l
Pumpekapasitet 2,7 l/sek
1 Fas/230V

KOMBITR.	KONTROLL	DATO	UDKJØBT DATO	PL. PLASERING	E	MALESTOKK
SMS	-	14.08.2017	-	-	10	
TILBEREDET VPI Vestfold Plastindustri AS Glansveien 11 · Hagan Nord 3168 Arendal Tlf 33 43 00 50 · E-post: post@vpi.no						
TITTEL Trykkinfiltrasjon 5pe jordklasse 2 med integrert støtbelastet I henhold til VA miljøblad nr. 59 av 2016						
NRF 3246046						
REVISJON						ANS
-						1/2