

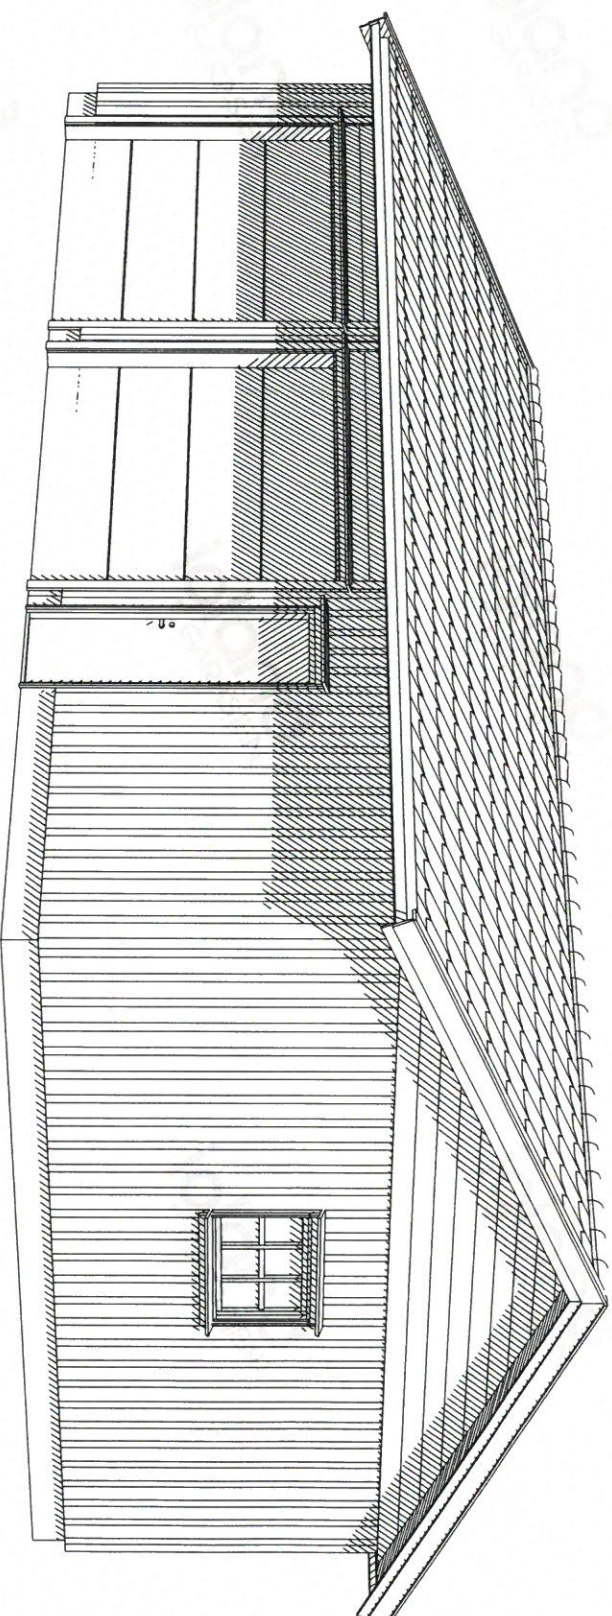


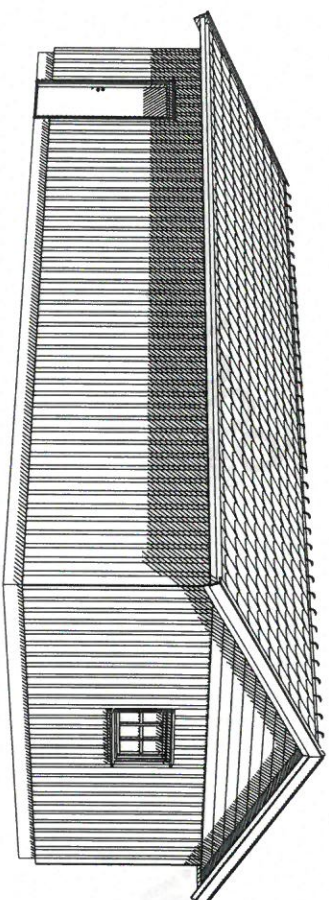

620 x 1100 cm

igland GARASJEN		Tilleshaver:		Sarah Sundet Søtvik	
Kunder:		880984		Konst/tegnet:	
BYA= 68.2		BRA= 64.8		mek	
Gnr.	Bnr.	Målestokk:	Model:	Tegningsnr.	
		1:--	FJERE	17251511	
Tegningen er Igland Garasjen AS eiendom. Kan bare brukes til byggesøknad ved kjøp av garasje fra Igland Garasjen AS og må ikke overdras til andre. Eventuelle erstatningskrav kan ikke fremføres.					
				Tlf. 37 26 70 70 E-post: post@garasjer.no	

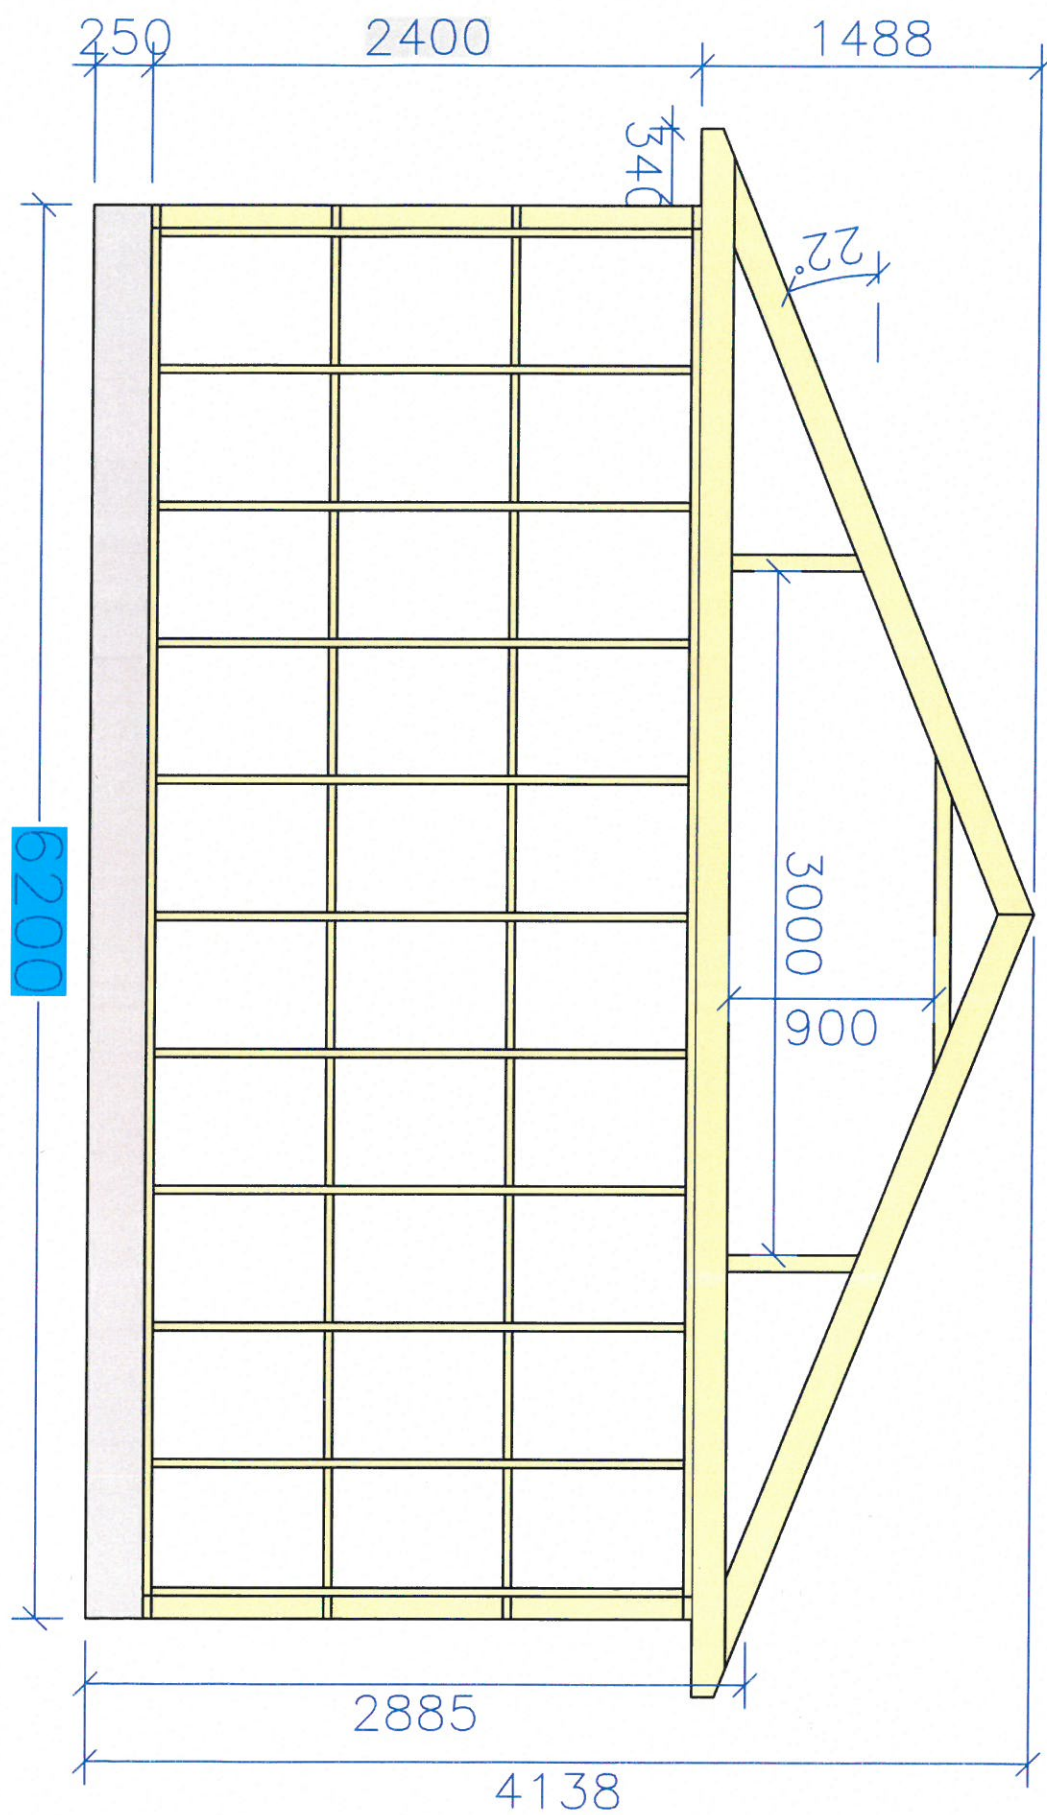


Snr: 0



Hj.haver/Fester:

Dato: 15/5-2020 Sign:

Målestokk 1:250

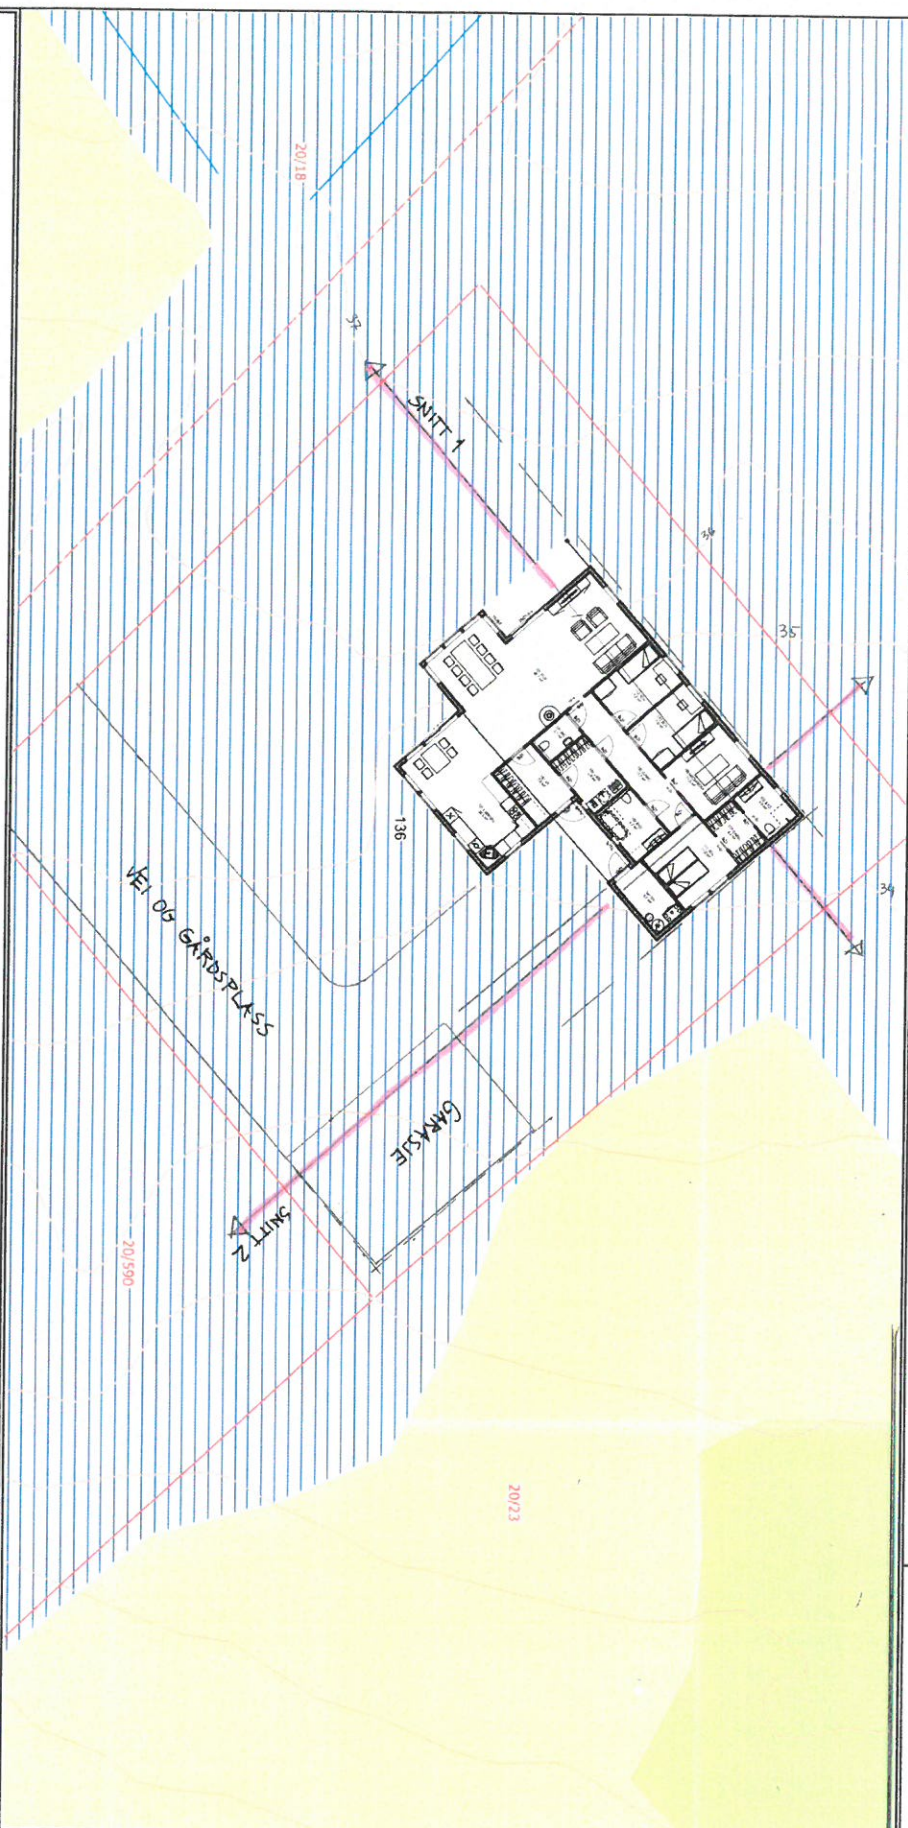

Det tas forbehold om at det kan forekomme feil på kartet, bl.a. gjelder dette eiendomsgrenser, ledninger/kabler, kummer m.m. som i forbindelse med prosjektering/anleggsarbeid må undersøkes nærmere.

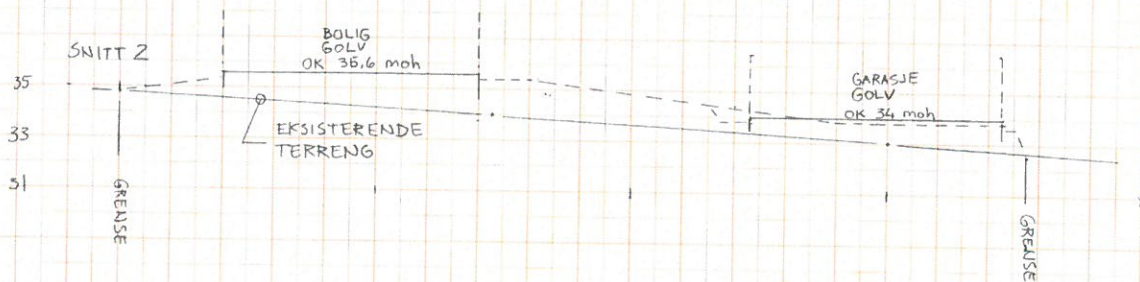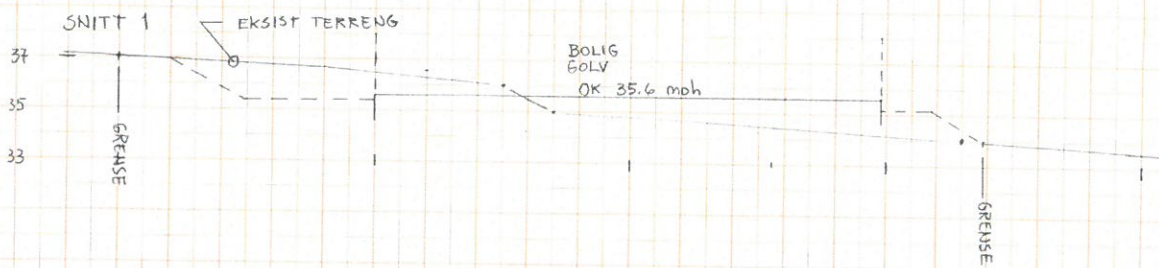

SNITT
Gnr. 20 Bnr. 591
M: 1:200
DATO: 15.05.20