


Gridposisjon hjørner:
Pkt 01: Ø535708.81
N7068528.40

Pkt 02: Ø535738.82
N7068532.09

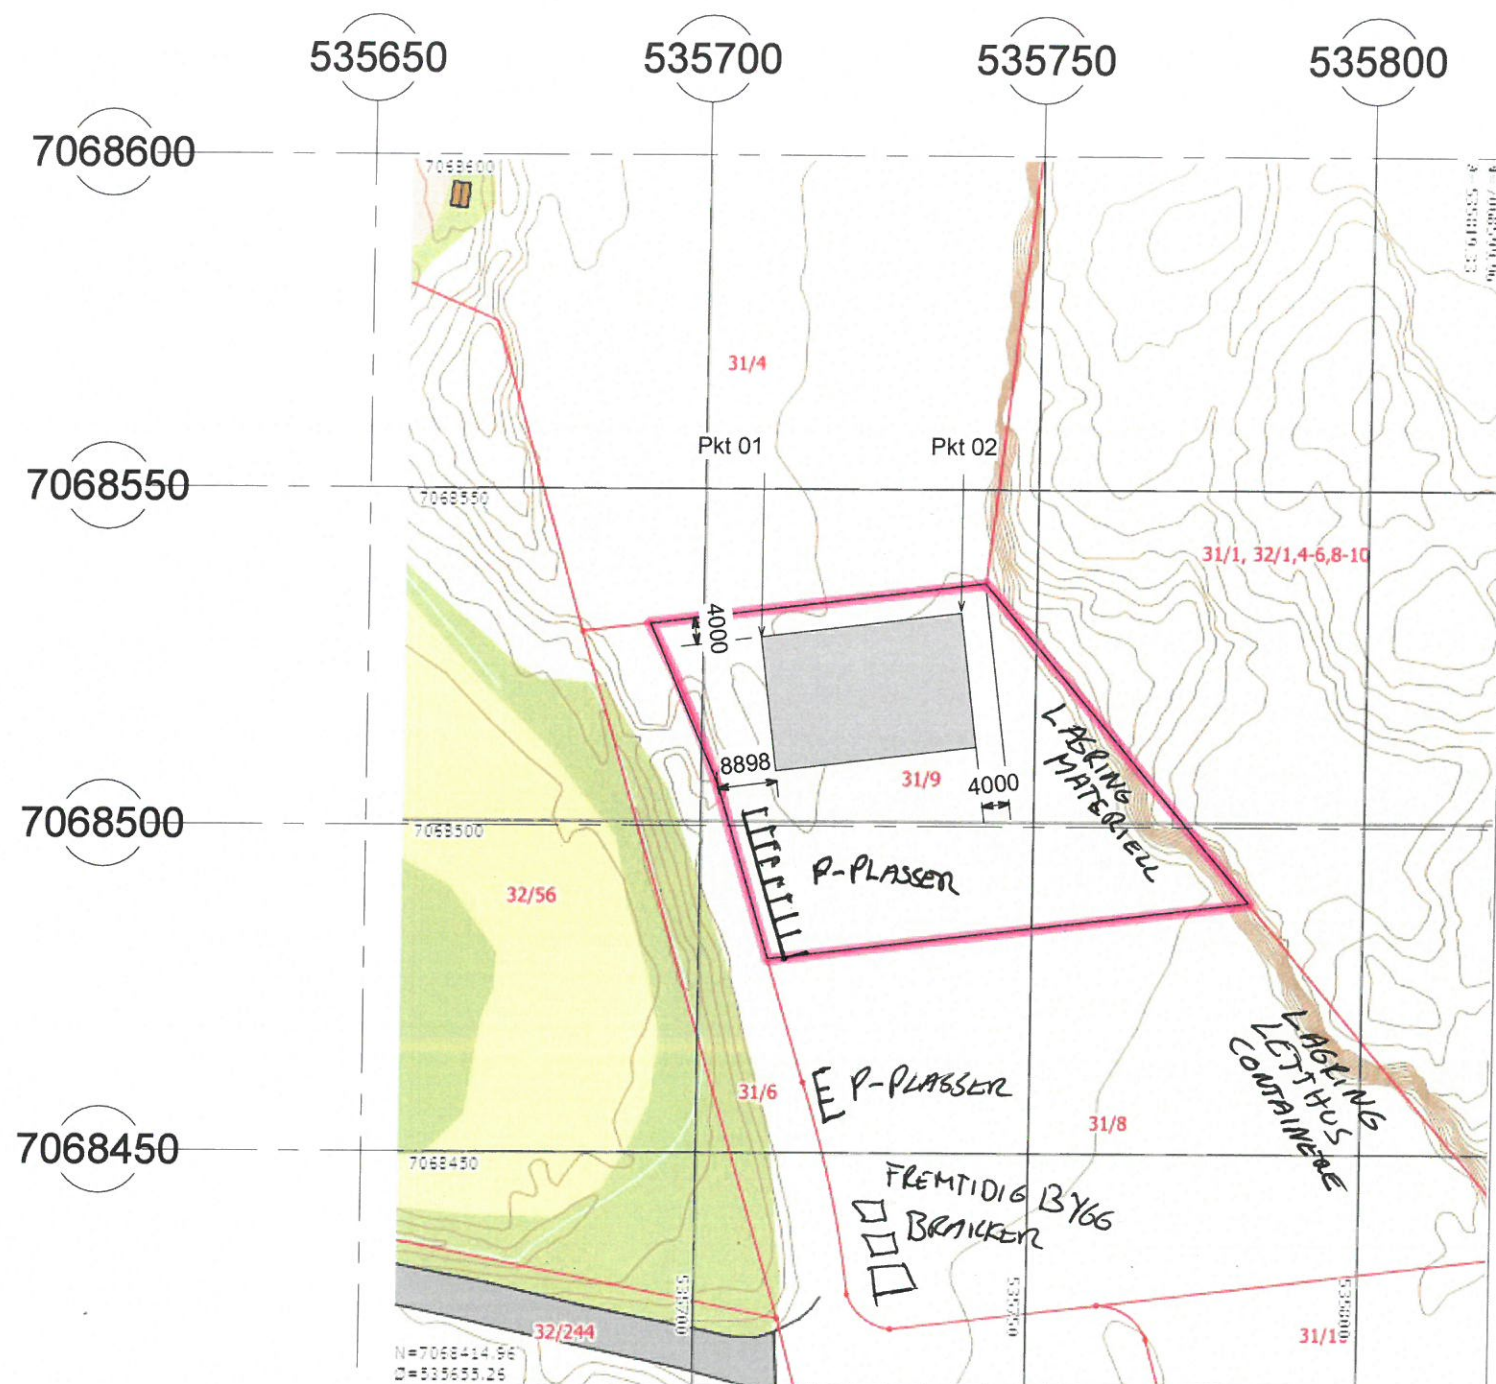

ANFORT BRUK AV
OMRÅDE 13.01-20

Ernst Sander

1

1 : 1000



Forhandler av VESTLANDSHUS
www.fosenhus.no / john-
anders@fosenhus.no / tlf 72527000 / 7160
BJUGN

Oppdragsgiver:

Fosenhus Eiendom Reitan AS

Tegningsnavn

Situasjonskart

Prosjekt

Stål og Sandwich-bygg, Reitan

Dato:

10/17/19

Tegnet av:

Author

Kontrollert av:

Checker

Rev. dato:

Målestokk:

Tegningsnr.:

Rev.:

A106

D:\Nye tilbud\Lagerbygg Reitan\Lagerbygg Reitan Fosenhus.rvt

17.10.2019 17.49.07

Rev	Dato	Tekst	Tegn	Kontr
-----	------	-------	------	-------