


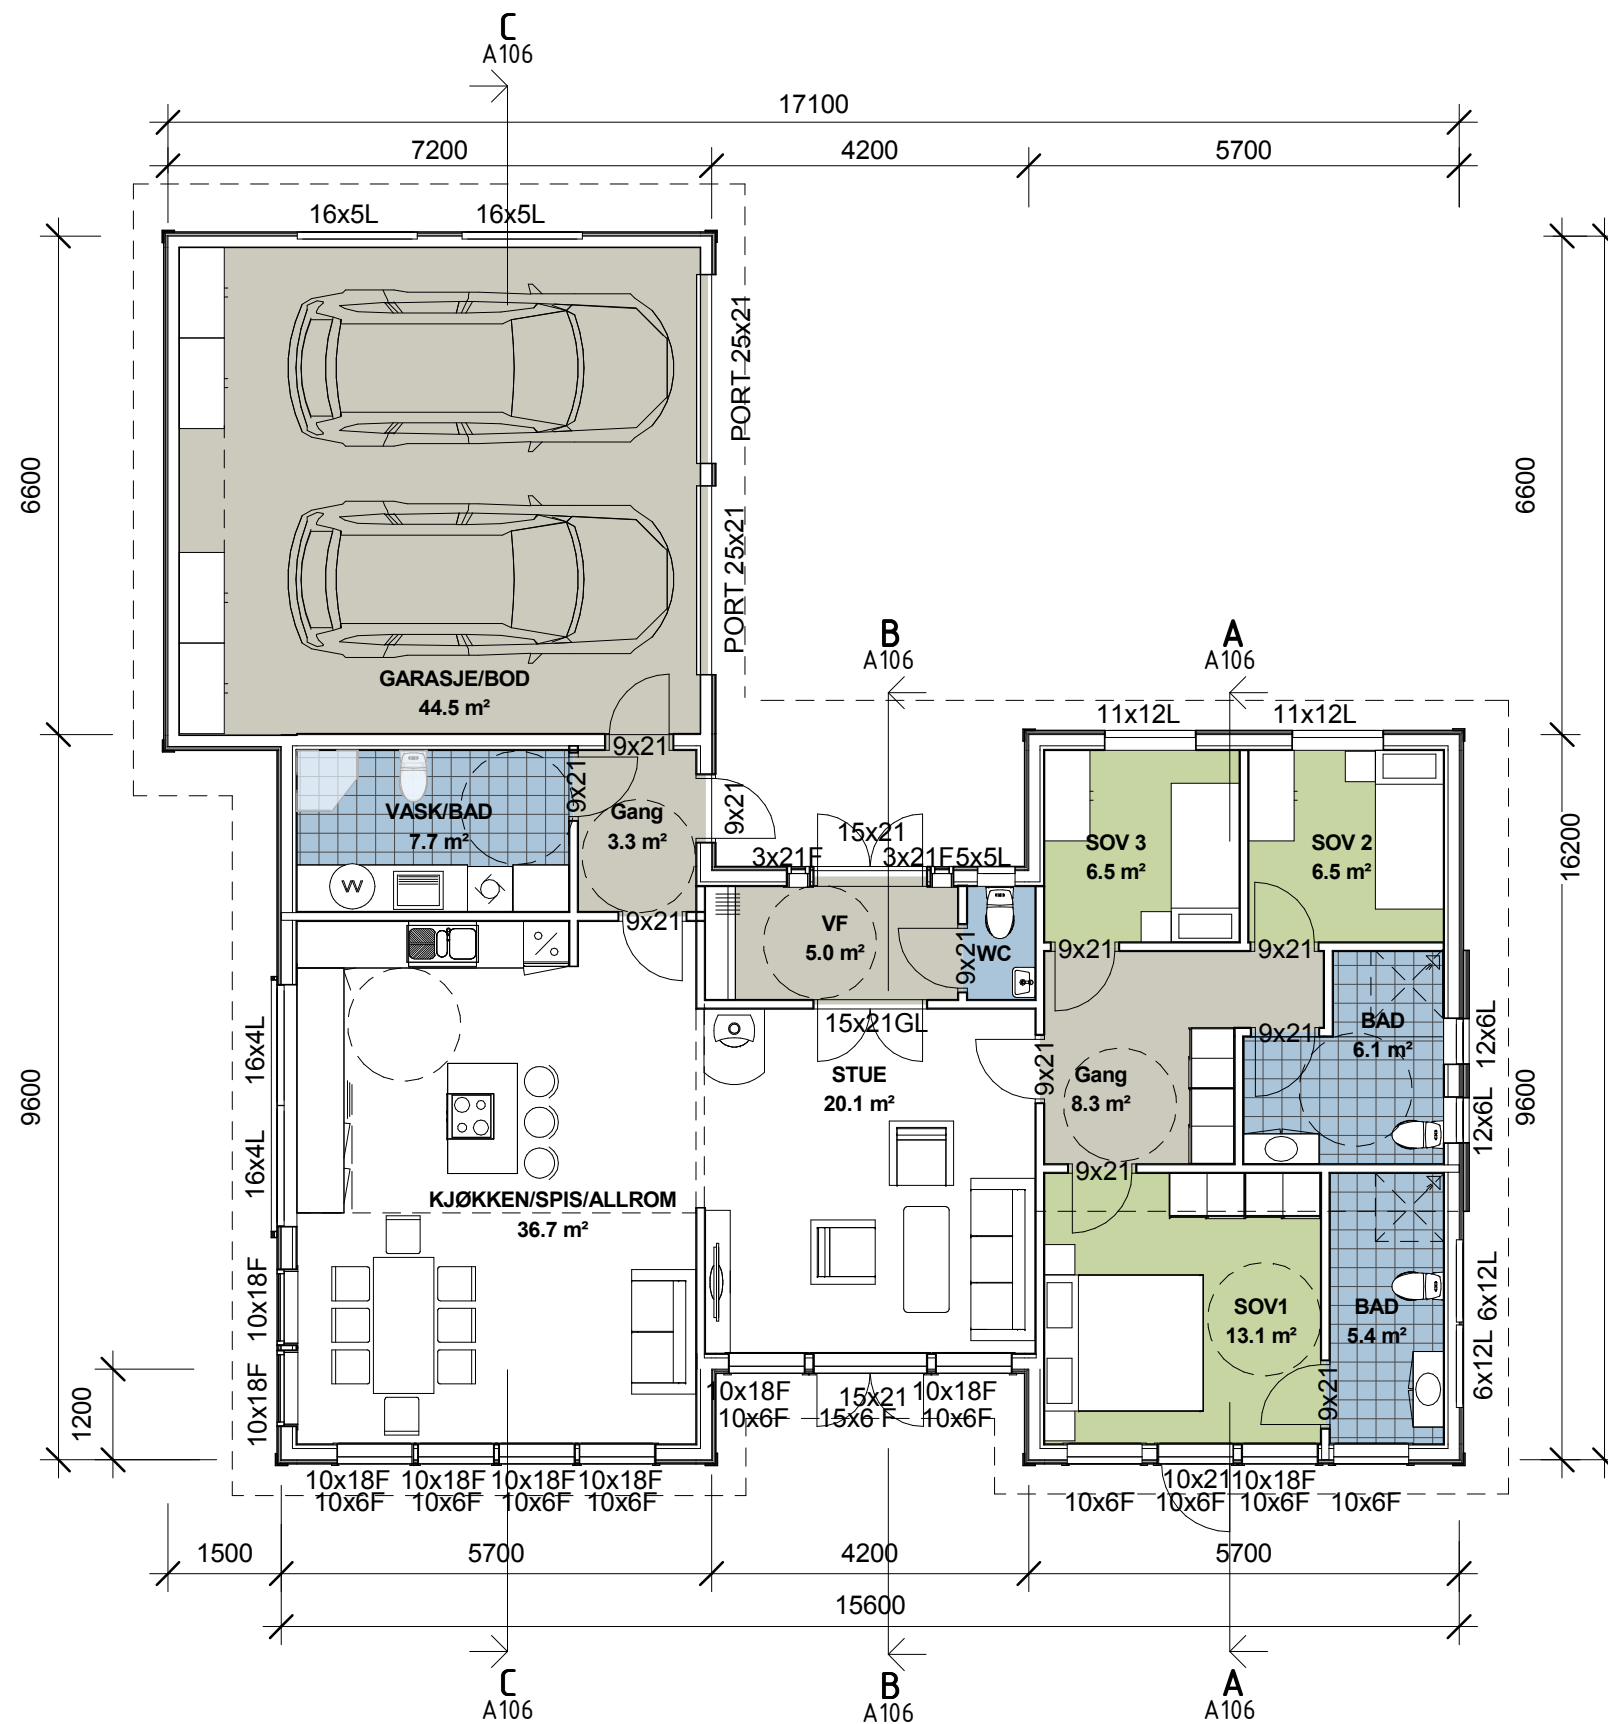

MERKNADER:

Forbehold: Det tas forbehold om mulig nedforet himling pga tekniske føringer. Arealer er beregnet ut fra tegning og er oppgitt i hht. NS3940. Tekniske forhold i bygningsmessig utførelse kan påvirke arealer i mindre grad.

Etasje	BRA
Plan 1. etg	125.5 m ²
Plan 1. etg GARASJE	44.0 m ²
Grand total: 2	169.5 m ²
BYA	196.2 m ²

Rev	Dato	Tekst	Tegn.	Kontr.

Dato:	Ark nr.	Index
04.10.12	A105	

Tegn.:	SL/HR/NI
--------	----------


Forhandler:

Tiltakshaver:


Type	Prosjekt nr.
POSEIDON B-1	00000

 BOLIGSYSTEM AS INNHERREDSVEIEN 103, 7043 TRONDHEIM tel.: 73874650, fax.: 73874659, www.nhb.no
--


PLAN		
Målestokk 1:100	Tegnings nr.	Index

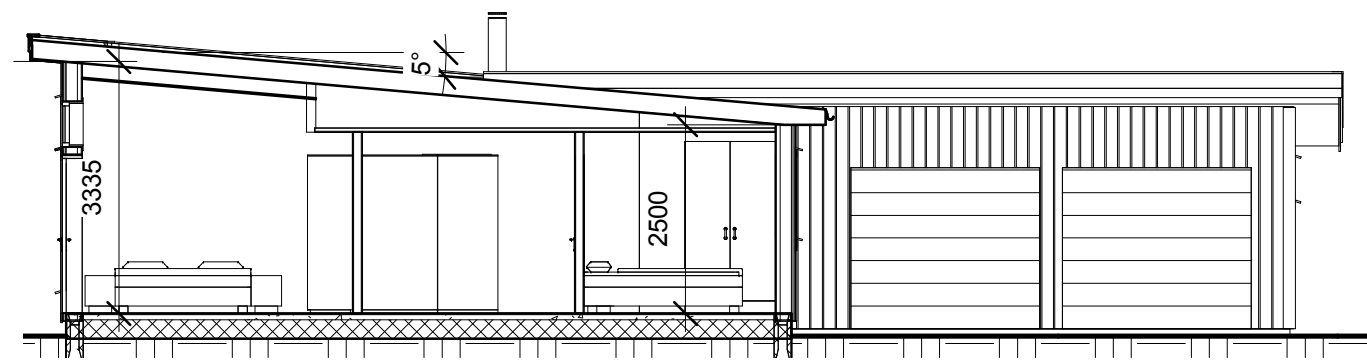

SNITT A-A

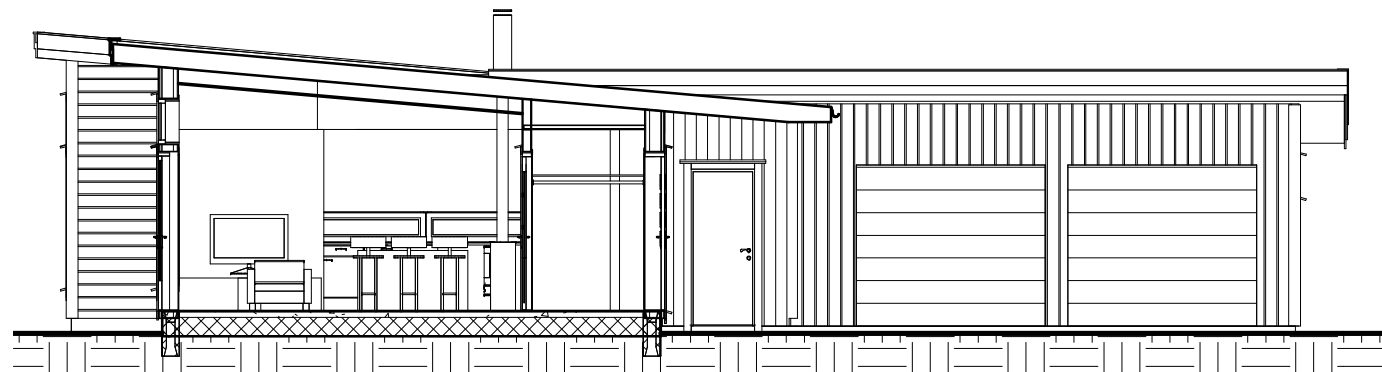

SNITT B-B

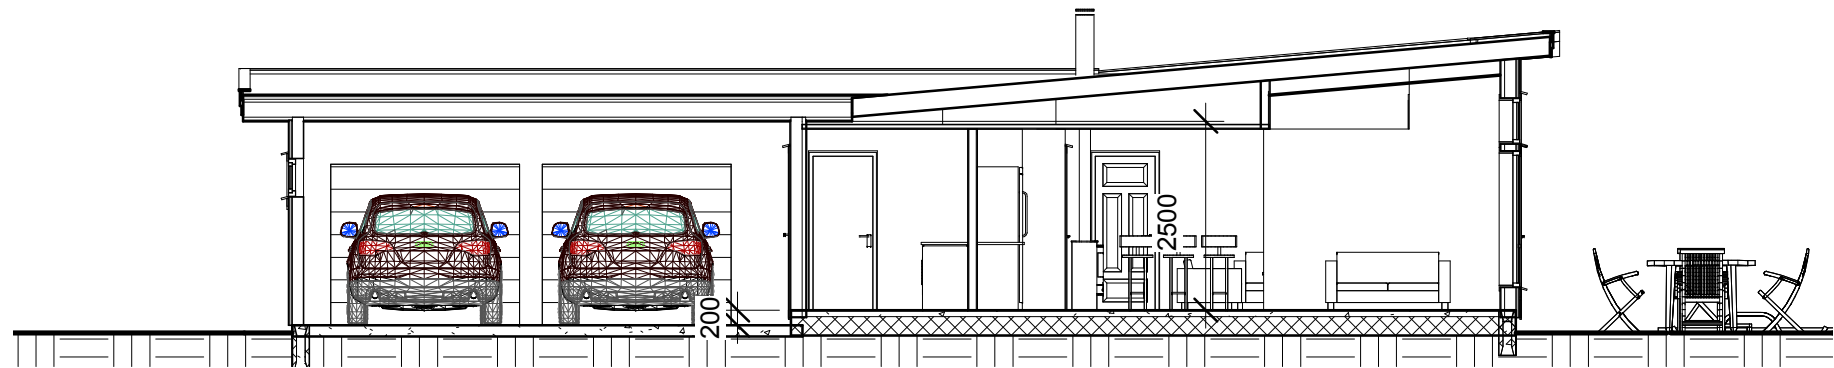


SNITT C-C


MERKNADER:

Forbehold: Det tas forbehold om mulig nedforet himling pga tekniske føringer. Arealer er beregnet ut fra tegning og er oppgitt i hht. NS3940. Tekniske forhold i bygningsmessig utførelse kan påvirke arealer i mindre grad.


Rev	Dato	Tekst	Tegn. Kontr.
Dato: 04.10.12		Ark nr. A106	Index
Tegn.: SL/HR/NI			
Forhandler:			
Tiltakshaver:			
Type POSEIDON B-1		Prosjekt nr. 00000	
 BOLIGSYSTEM AS INNHERREDSVEIEN 103, 7043 TRONDHEIM tel.:73874650, fax.:73874659, www.nhb.no			
SNITT			
Målestokk 1:100	Tegnings nr.		Index

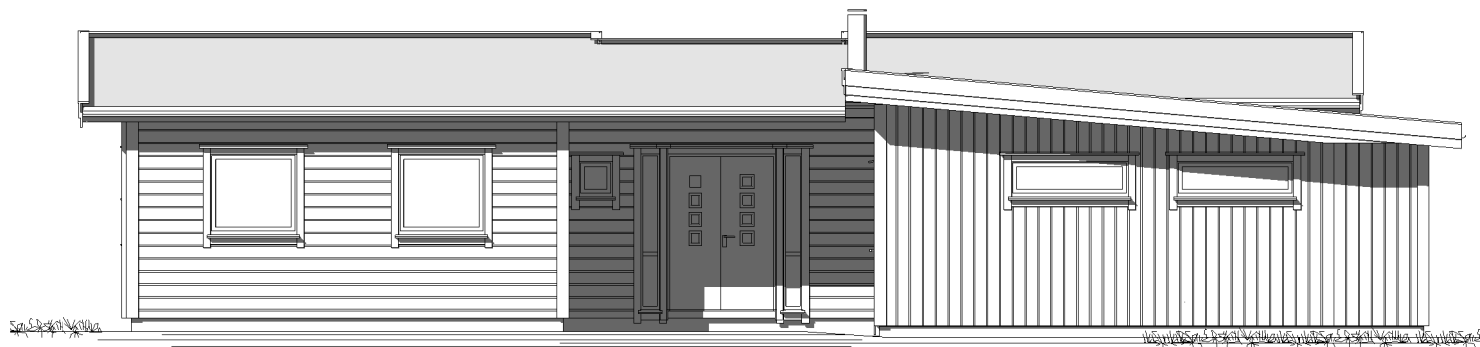

FASADE NORD

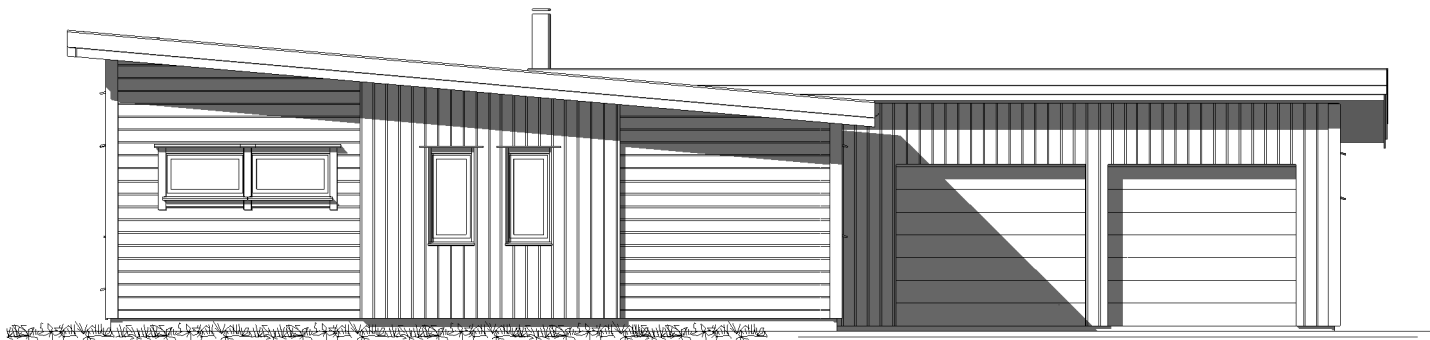

FASADE VEST

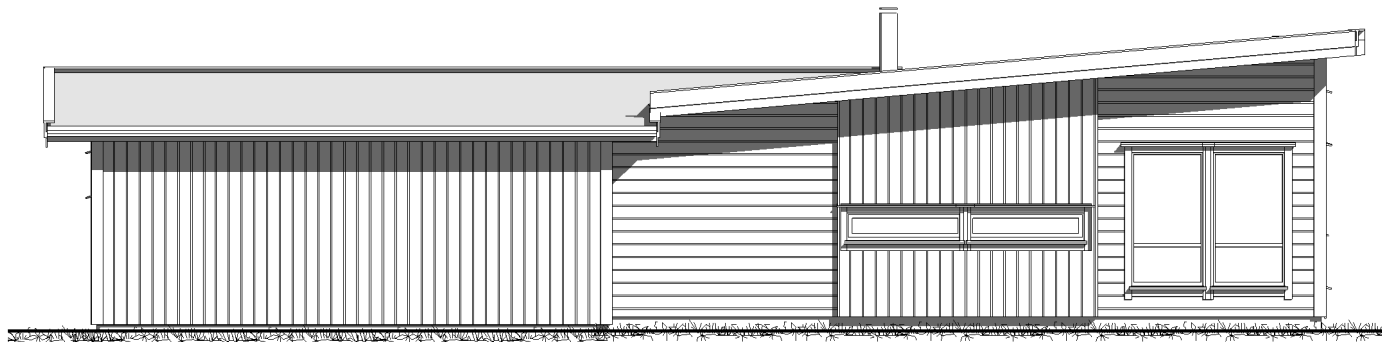

FASADE ØST





FASADE SØR

MERKNADER:

Forbehold: Det tas forbehold om mulig nedforet himling pga tekniske føringer. Arealer er beregnet ut fra tegning og er oppgitt i hht. NS3940. Tekniske forhold i bygningsmessig utførelse kan påvirke arealer i mindre grad.

Rev	Dato	Tekst	Tegn.	Kontr.
Dato: 04.10.12		Ark nr. A108		Index
Tegn.: SL/HR/NI				
Forhandler:				
Tiltakshaver:				
Type POSEIDON B-1			Prosjekt nr. 00000	
 BOLIGSYSTEM AS INNHERREDSVEIEN 103, 7043 TRONDHEIM tel.:73874650, fax.:73874659, www.nhb.no				
FASADER				
Målestokk 1:100		Tegnings nr.		Index

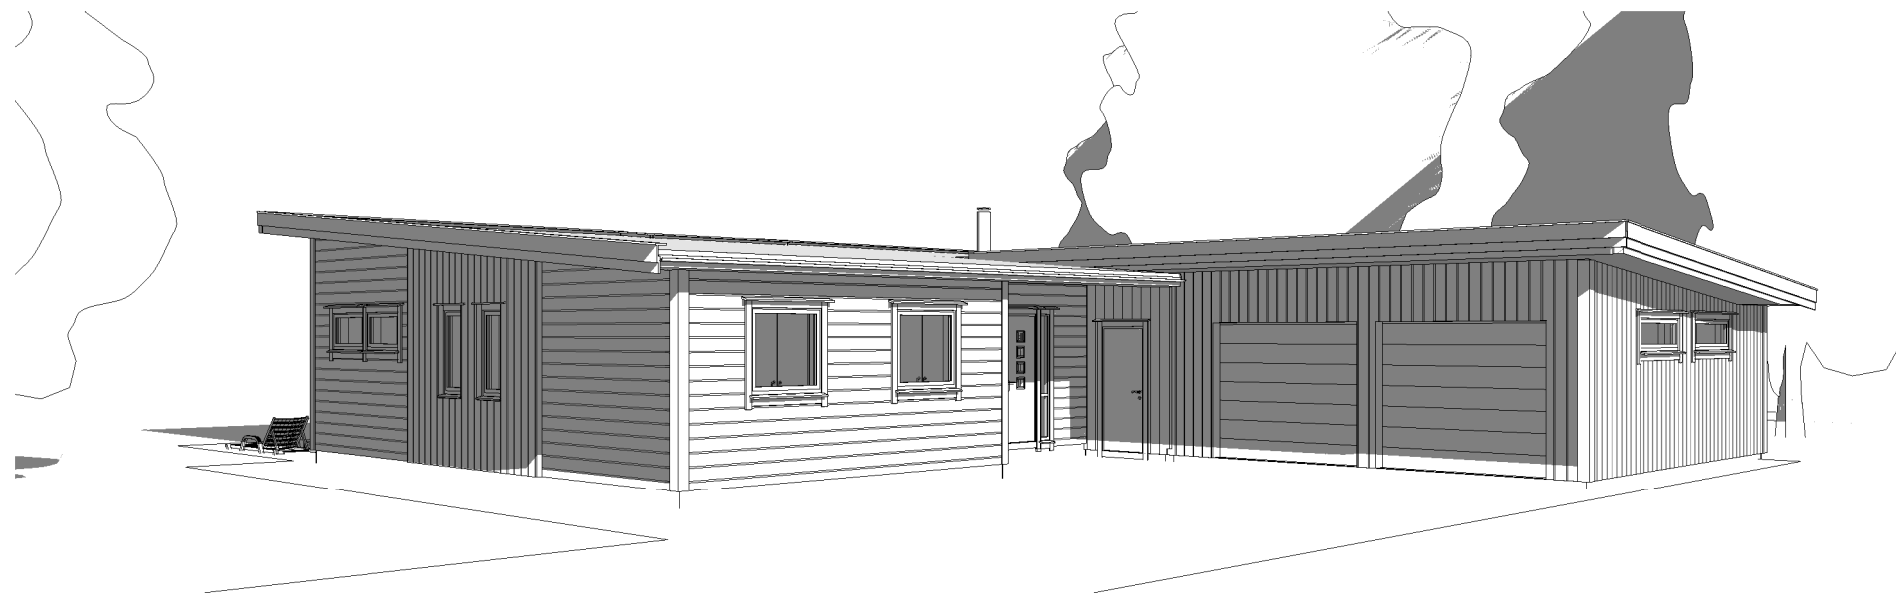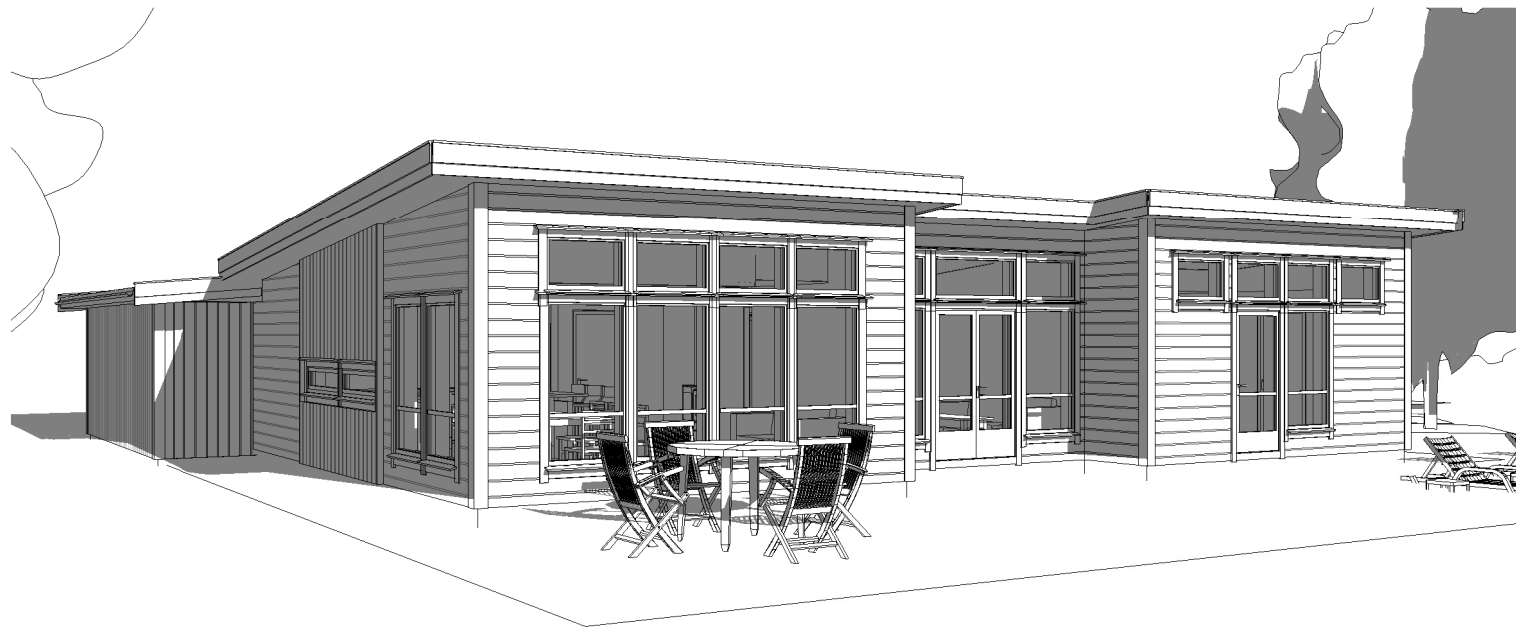

MERKNADER:

Forbehold: Det tas forbehold om mulig nedforet himling pga tekniske føringer. Arealer er beregnet ut fra tegning og er oppgitt i hht. NS3940. Tekniske forhold i bygningsmessig utførelse kan påvirke arealer i mindre grad.

Rev	Dato	Tekst	Tegn.	Kontr.
Dato: 04.10.12		Ark nr. A110		Index
Tegn.: SL/HR				
Forhandler:				
Tiltakshaver:				
Type POSEIDON B-1			Prosjekt nr. 00000	
 BOLIGSYSTEM AS INNHERREDSVEIEN 103, 7043 TRONDHEIM tel.:73874650, fax.:73874659, www.nhb.no				
PERSPEKTIV				
Målestokk		Tegnings nr.		Index