


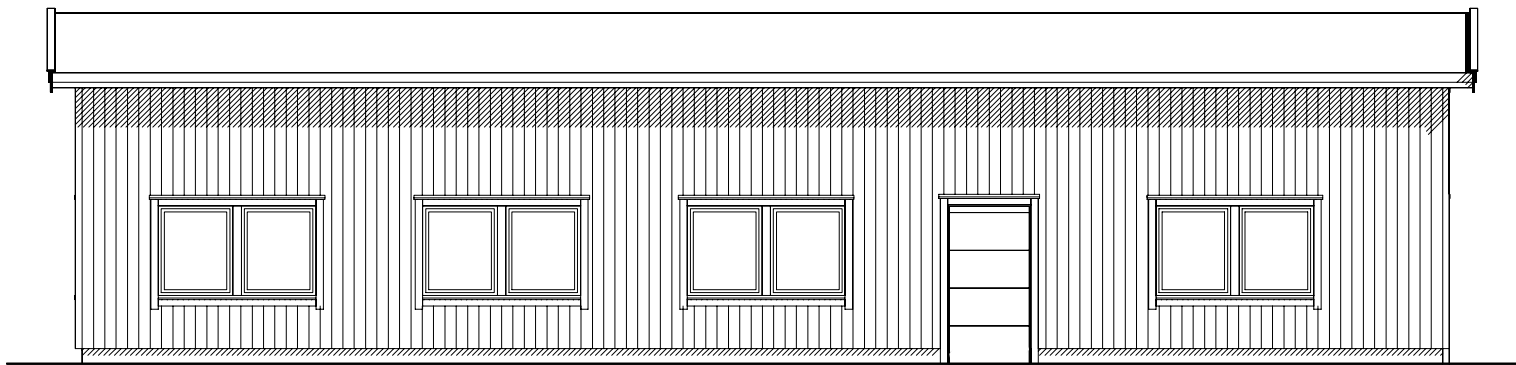
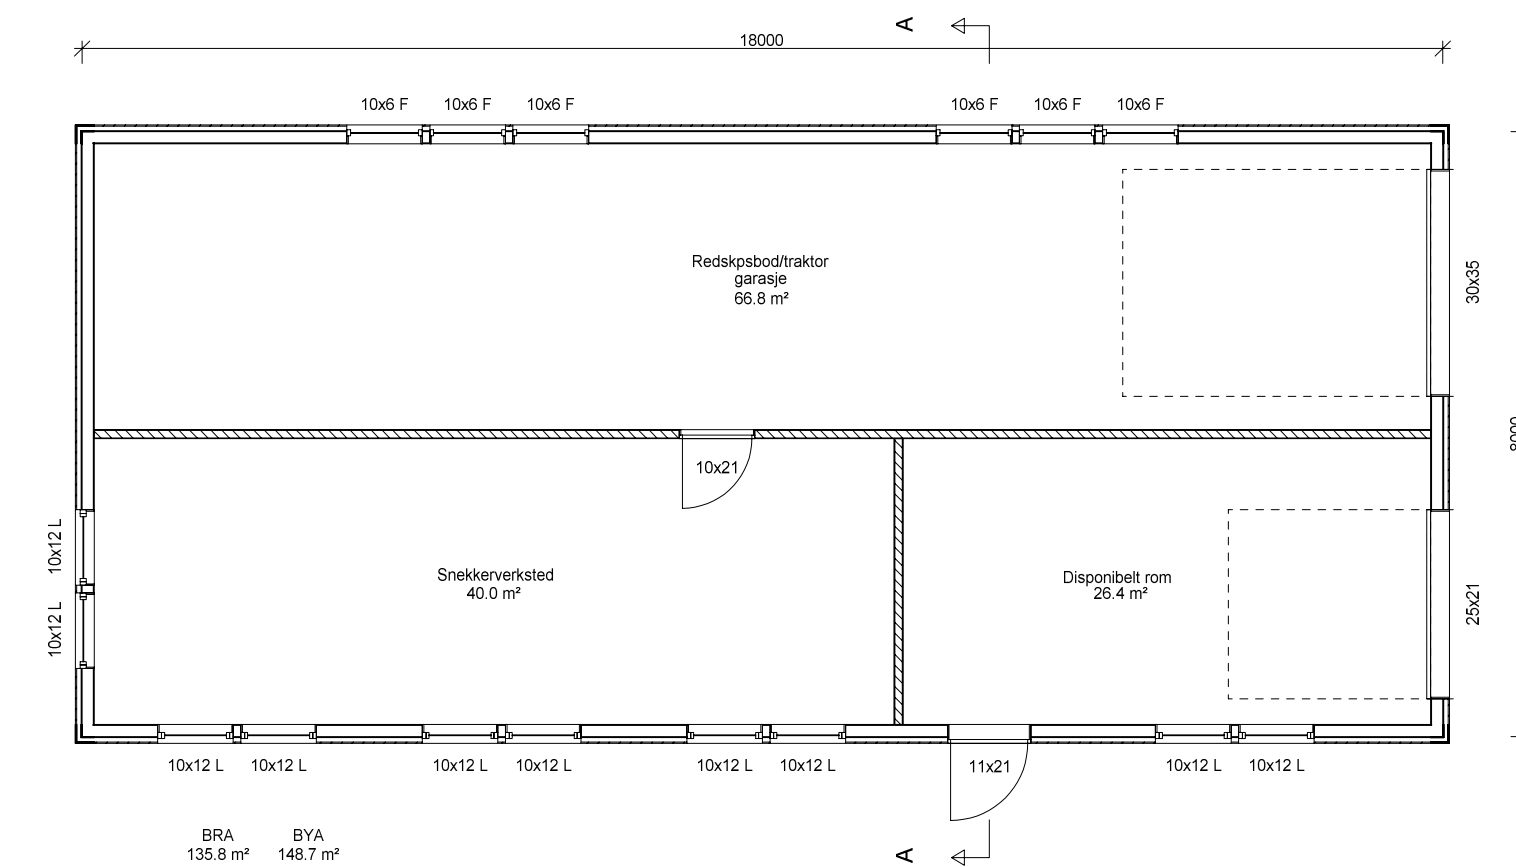


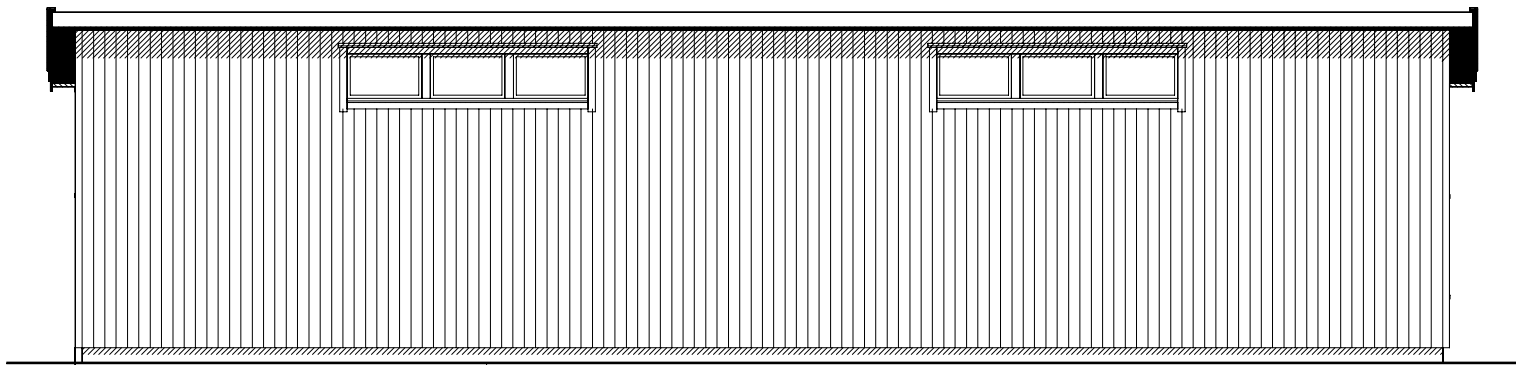


Fasade mot sør

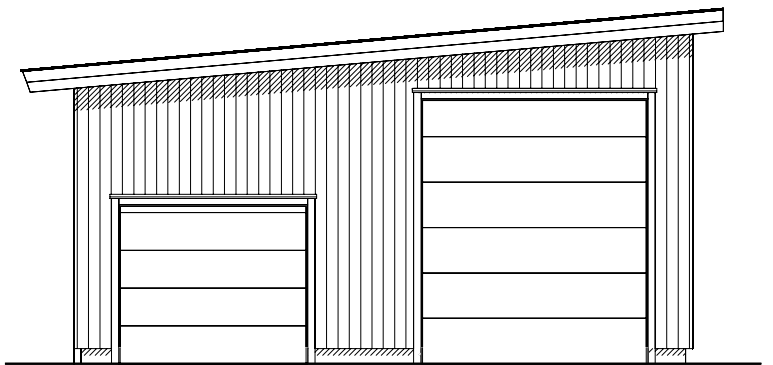

Fasade mot nord

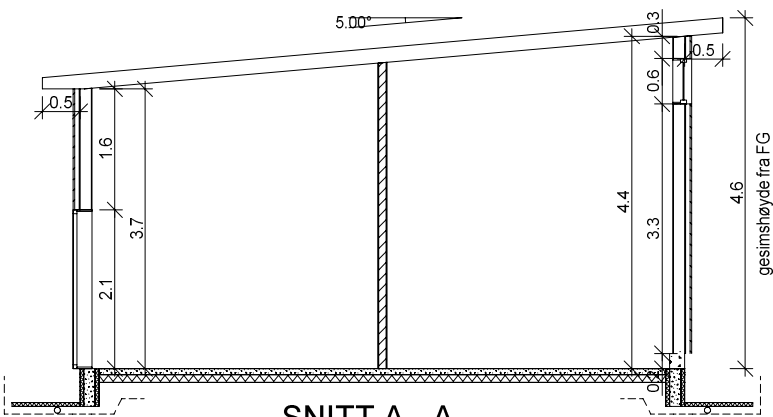

Fasade mot øst

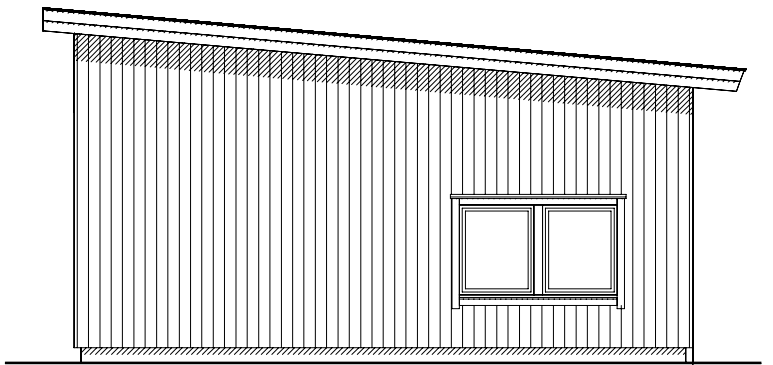

Fasade mot vest

 DATA DESIGN SYSTEM		REV.		ANT.	REVIDERINGEN GJELDER		SIGN.		DATO	
Redskapshus Plan, snitt og fasader					Solem		TEGN. LO		PROSJ.NR.	B.NR.
							GODKJ.		AF01	
							GODKJ.		TEGN. NR.	
									MÅL	
					DATO		09.01.2020	1 : 100		
TEGNINGEN MÅ HVERKEN HELT ELLER DELVIS KOPIERES ELLER BENYTTES VED UTFØRELSE AV ARBEIDER SOM IdehusGruppen AS IKKE MEDVIRKER I.										