


	Eiendom:		Gnr: 167		Bnr: 36	Fnr: 0	Snr: 0
			Adresse: Odins vei 5, 7130 BREKSTAD				
	Hj.haver/Fester:						
	ØRLAND KOMMUNE		Dato: 9/6-2020 Sign:				
		Målestokk 1:200					

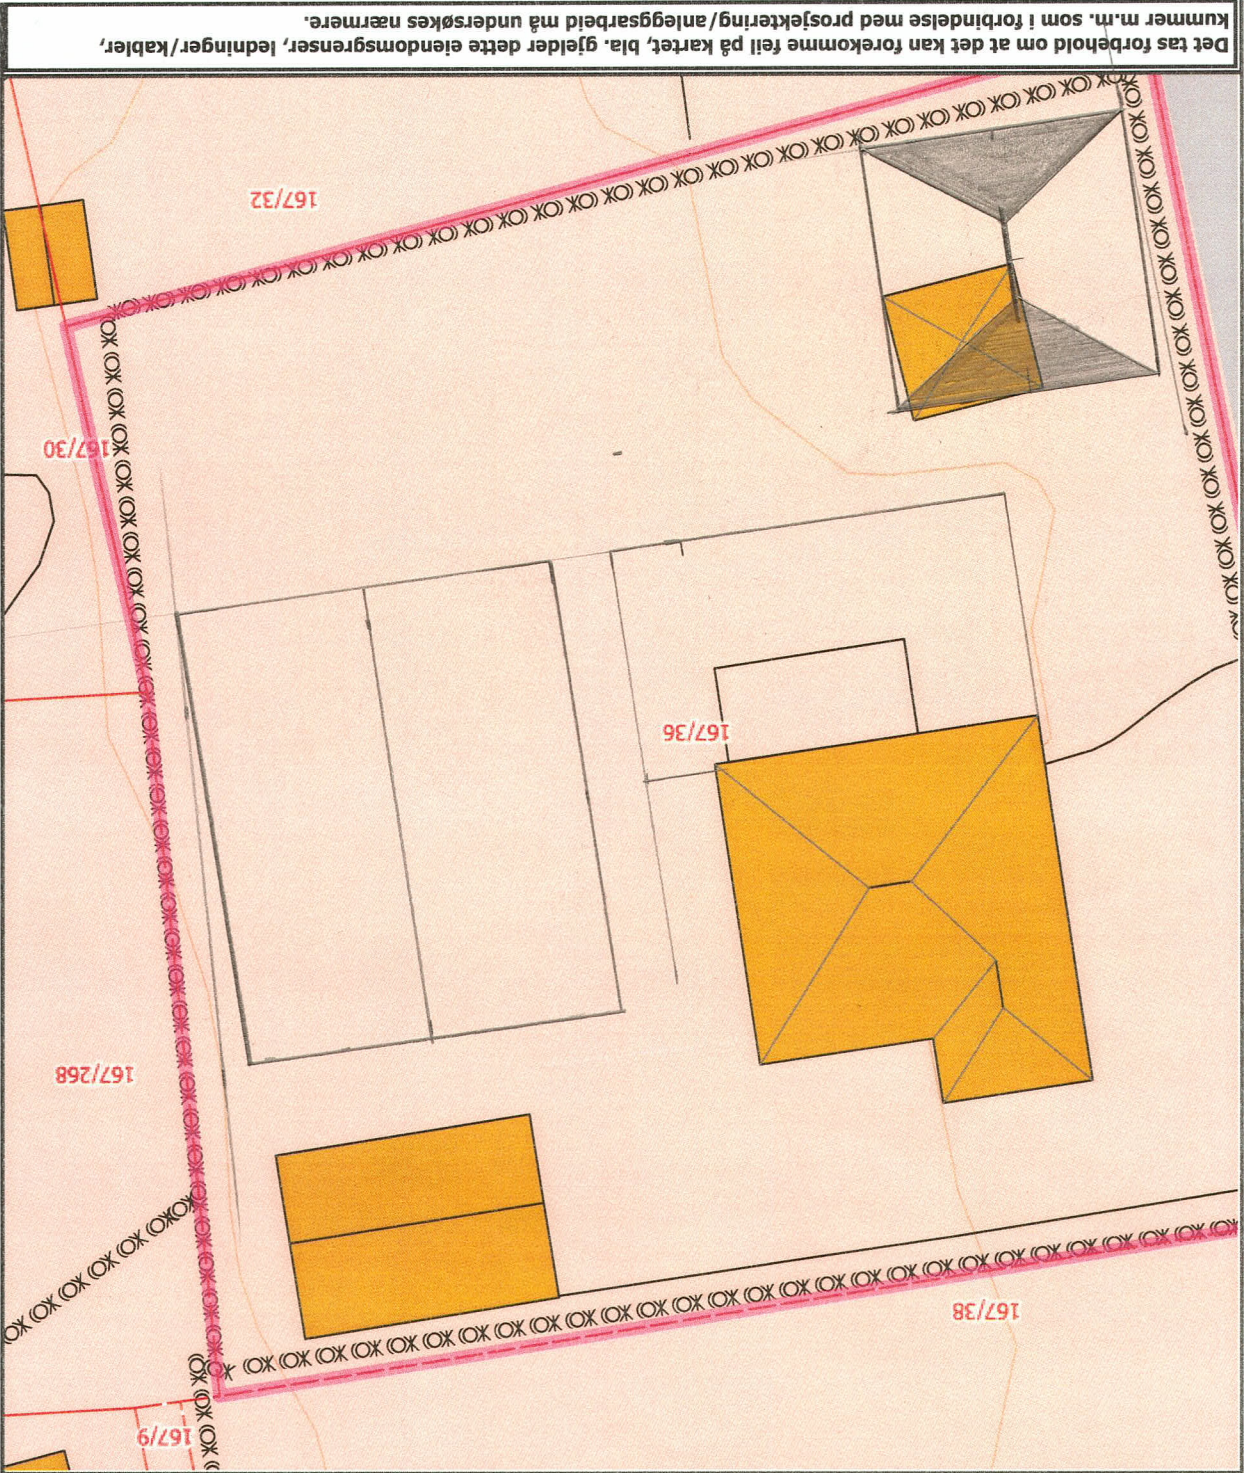

Det tas forbehold om at det kan forekomme feil på kartet, bla. gjelder dette eiendomsgrensener, ledninger/kabler, kummer m.m. som i forbindelse med prosjektering/anleggsarbeid må undersøkes nærmere.