

Søknad om utslipp fra mindre avløpsanlegg.

Gjelder utslipp av avløpsvann fra bolig/fritids- og annen bebyggelse med innlagt vann når utslippet skal tilknyttes mindre avløpsanlegg (mindre enn 50 PE).

Informasjon	Utslipp av sanitært avløpsvann er søknadspliktig jf. forurensningsforskriften kapittel 12. Søknad med alle nødvendige opplysninger vil bli behandlet av kommunen. Søknad i samsvar med standardkravene i kap. 12 behandles innen 6 uker, mens søknad om unntak fra standardkravene i kap. 12 behandles uten ubegrunnet opphold, men behandlingen kan ta mer enn 6 uker. For prosjektering og utførelse av avløpsanlegget gjelder bestemmelsene i plan- og bygningsloven § 20-1 vedrørende søknad om tillatelse til tiltak, godkjenning av foretak og ansvarsrett. Bygging av anlegget kan først starte når det foreligger en igangsettingstillatelse fra kommunen.			
Navn				
Adresse	Eiendommens adresse:	Gnr:	Bnr:	Fnr:
Eiendom	MOLOVBIEN 7, 7160 BJUGN	34	34	
Byggested	Tiltakshaver/eier av anlegget:	Tiltakshavers adresse, postnr/sted:		
	ARNI OLE MATHISEN	KIRKEGATE 16A, 7014 TRONDHEIM		
	E-postadresse:	Telefon	Mobiltelefon	
	arni.ole.mathisen@gmail.com	92254405	922 54 405	
Ansvarlig søker/foretak	Foretak/ansvarlig søker	Adresse:		
	T.G. ENTREPRENØR AS	NÆSLØIEN 637		
	Postnummer:	Poststed:		
	7165	OKSUOLL		
	E-postadresse:	Organisasjonsnr:	Mobiltelefon:	
	PROJEKT TGENI.NO		90154451	

Søknaden gjelder (sett kryss)				
Nytt utslipp	Antall bolig- hytteenheter som omfattes av søknaden:	2	Utslippet vil omfatte (antall):	10 personer
	Oppføring av ny bolig med innlagt vann	☒ Ja ☐ Nei	Med vannklosett	☐ Ja ☐ Nei
	Oppføring av ny hytte med innlagt vann	☐ Ja ☐ Nei	Med vannklosett	☐ Ja ☐ Nei
Annen virksomhet, beskriv:				
AUNEKRA 2 TILKNYTTES. GNR 34 BNR 29				
Vesentlig økning i eksisterende utslipp	☐ Innlegging av vann i eksisterende	☐ Bolig	☐ Hytte	☐ Rehabilitering av eksisterende avløpsanlegg
	☐ Innlegging av vannklosett i eksisterende	☐ Bolig	☐ Hytte	
	Bruksendring (f. eks. fra hytte til bolig, beskriv)			
	Hvis vannklosett ikke skal legges inn, beskriv kort privatløsning (utedo, biologisk klosett m.v.)			
	Hvilke eventuelle sanitærinstallasjoner finnes i boligen/hytta fra før?			
Gi en eventuell beskrivelse av eksisterende avløpsanlegg. (Om det finnes septiktank på eiendommen og hvor avløpet ledes)				
Vannforsyning	Hvor har eiendommen sin vannforsyning fra?			
	☒ Kommunalt vannverk ☐ Privat vannverk ☐ Egen brønn/borehull Hvis egen brønn – angi avstand og type (eks. fjell, løsmasser):			
Andre forhold:				

Regulerings- og planstatus

AUNEKRA 2, 7160 BJUGN

Planstatus	Samsvar med endelige planer etter plan- og bygningsloven? ☒ Ja ☐ Nei – Hvis nei, foreligger samtykke fra planmyndigheten? ☐ Ja ☐ Nei (besvares kun i tilfeller der søknaden gjelder ny bebyggelse) Annet:		
Resipientforhold			
Opplysninger om utslippssted	☐ Innsjø ☐ Bekk/elv ☐ Saltvann ☐ Stedegnede masser		
	Navn på lokalitet:	Ved utslipp til bekk: Har bekken helårs vannføring? ☐ Ja ☐ Nei	Koordinater på utslippssted (UTM 32):
	Utslipps dybde under laveste vannstand? _____ meter		
	Annet: KOMMUNALT NETT EKSISTERENDE LEDNING		
	Er det mulighet for prøvetaking? ☐ ja ☐ nei ☐ ikke aktuelt	GUL SONE	
Utslippsanordning: _____			
	Benyttes resipient som drikkevannskilde, eller er det drikkevannskilder i området? ☐ Ja ☒ Nei Dersom ja, beskriv kildens type (grunnvann, brønn etc), og utslippets plassering i forhold til kilden: _____ Er det fare for forurensning av drikkevannskilden? ☐ Ja ☒ Nei Hvis ja, beskriv: _____		
	Er det gjort en vurdering av muligheten for infiltrasjon av avløpsvann i stedege løsmasser? ☐ Ja ☒ Nei		
	Er det gjennomført grunnundersøkelser? ☐ Ja ☒ Nei Beskriv: _____		
	Opplysninger om grunnvann (skal minimum inkludere grunnvannstand og grunnvannets strømningsretning) ☒ Ikke relevant Dybde for plassering av infiltrasjonsfilter (i meter) _____ m ☒ Ikke relevant		
Dokumentasjon av rensegrad			
Rensegrad privat avløpsanlegg	Utslipp til følsomt og normalt område, rensegrad jf. forskriftens §12-8: ☒ 90% reduksjon av fosfor og 90% reduksjon av BOF5 dersom det foreligger brukerinteresser i tilknytning til resipienten ☐ 90% reduksjon av fosfor og 70% reduksjon av BOF5 dersom det er fare for eutrofiering/overgjødning. ☐ 60% reduksjon av fosfor og 70% reduksjon av BOF5.		
	Kun utslipp av gråvann, alle utslippssteder: ☐ stedege løsmasser eller tilsvarende, spesifiser: _____		

	Utslippssted i mindre følsomt område (rensegrad jf. §12-9): Rensekrav for sanitært avløpsvann, utslipp til sjø: a) ☐ 20 % reduksjon av suspendert stoff eller b) ☐ 180 mg suspendert stoff/liter i restkonsentrasjon Kun utslipp av gråvann, utslipp til sjø: ☐ urensset Søknad om unntak fra renskrav i §§ 12-8 og 12-9, spesifiser i vedlegg.
--	--

Anleggstype/ Renseanlegg	Hvilken anleggstype er tenkt benyttet? utførelsehenvisninger, (f.eks VA-miljøblad nr:) ☐ Infiltrasjonsanlegg ☐ Sandfilteranlegg (for gråvannsrensing) ☐ Slamavskiller ☒ Minirensanlegg kl. 1 (biologisk/kjemisk) ☐ Minirensanlegg kl. 2 (biologisk) ☐ Minirensanlegg kl. 3 (kjemisk) ☐ Tett tank (alt avløpsvann) ☐ Tett tank (svartvann) ☐ Biologisk toalett ☐ Konstruert våtmark/filterbed ☐ Gråvannsfiler ☐ Fellesanlegg, spesifiser type: _____ ☐ Annen løsning, spesifiser: _____	Tillegg for minirensanlegg: Sertifisering fra Sintef Byggforsk iht. NS-EN 12566-3 (vedlegges i 9b): ja ☒ nei ☐ Tillegg for infiltrasjonsanlegg: Dokumentasjon av dimensjonering/størrelse, hydraulisk kapasitet, infiltrasjonskapasitet, jordas egenskaper som rensemiddel, i eget vedlegg (vedlegges i 9b): ja ☐ nei ☐
	Anleggets dimensjonerte størrelse i antall personekvivalenter: 5 <u>3</u> pe	
	Utslippets størrelse i antall personekvivalenter: 5 <u>3</u> pe	
	Størrelse på tett tank: <u>4</u> m ³ Størrelse på slamavskiller: <u>2,5</u> m ³	
Koordinater på plassering av slamavskiller (UTM 32): <u>SE TEGNING</u> Plassering av avløpsanlegget, beskriv:		

Andre opplysninger		
Diverse opplysninger	Finnes det andre drikkevannsbrønner i området? ☐ Ja ☒ Nei - Hvis Ja, angi avstand: _____	
	Er drikkevannsbrønnene vist på situasjonskartet? ☐ Ja ☒ Nei - Hvis nei, angi grunn: _____	
	Er alle naboer som kan bli berørt av utslippet blitt varslet? ☒ Ja ☐ Nei	
	Er det kjørbare vei helt fram til anlegget? ☒ Ja ☐ Nei Oppgi avstand fra kjørbare vei til anlegget: _____	
Tilleggsopplysninger	Beskriv:	

Vedlegg til søknaden	Vedlegg	Vedleggs nummer
	Vedlegg som alltid SKAL følge søknaden:	
	a) Plassering av avløpsanlegg, utslippssted (hele ledningstraseen fra bygning til utslipp), eiendomsgrenser og vegadkomst på kart i målestokk 1:5000 eller større	
	b) Dokumentasjon av rensgrad jf. § 10 og beskrivelse av anlegg	
	c) Oversikt over interesser som blir berørt (drikkevannsforsyning, rekreasjon, næringsvirksomhet etc). Beskrivelse av tiltak for å motvirke interessekonflikter og tiltak for å ivareta helse og miljø	
	d) Erklæring om ansvarsrett, eventuelt søknad om lokal godkjenning fra ansvarlig foretak	
	e) Oversikt over hvem som er varslet (naboer, interesseorganisasjoner etc), gjenpart av nabovarsel	
	f) Navn på nøytral fagkyndig (person/firma) som har bistått med valg av rensetoden, og/eller	

dokumentasjon av rensegrad	
Vedlegg som skal følge søknaden avhengig av situasjon:	
g) Eventuelle mottatte merknader/klager med tiltakshavers kommentarer (<i>Legges ved dersom det er kommet inn klager ved en evt. etablering</i>)	
h) Resultat med konklusjon av kornfordelingsanalyse med kornfordelingskurve, evt. rapport av infiltrasjonstest. (<i>Legges bare ved dersom omsøkte anlegg er et infiltrasjonsanlegg</i>)	
i) Serviceavtale (<i>Legges bare ved dersom omsøkte anlegg er et minirensesanlegg</i>)	
j) Dokumentasjon om hvordan anlegget skal etableres og drives	
k) Liste over eiendommer tilknyttet avløpsanlegget med gnr., bnr. og adresse (<i>Legges ved bare dersom flere er tilknyttet anlegget</i>)	
l) Tillatelse til plassering/avtale om vedlikehold/etablering med hjemmelshavere når anlegget/tilhørende ledningsnett ligger på annen eiendom (erklæring skal tinglyses (tiltakshavers ansvar))(Legges ved bare dersom anlegget ligger på annen eiendom)	
m) Begrunnelse for ønske om unntak fra §§ 7 til 13 og relevant dokumentasjon (<i>Legges ved bare dersom dette er aktuelt</i>)	
n) Kontrollerklæring	
o) Andre vedlegg – eventuelle merknader, dispensasjonssøknader etc	

g) Eventuelle mottatte merknader/klager

Opplysninger om ansvarlig søker - underskrift

Opplysning om ansvarlig søker, ansvarshavende: Jeg påtar meg ansvaret for at avløpsanlegget blir bygd i samsvar med utslippstillatelsen og gjeldende forskrift om utslipp fra mindre avløpsanlegg og retningslinjer for utslipp av avløpsvann. Jeg forplikter meg til å følge forurensningsmyndighetenes anvisninger og ikke gjøre endringer i arbeidet uten at forurensningsmyndighetenes godkjenning er innhentet. Jeg er også kjent med at arbeidet ikke kan igangsettes før det er søkt om byggetillatelse for anlegget i samsvar med plan- og bygningslovens bestemmelser, og kommunen har gitt byggetillatelse for anlegget.

Foretakets navn

T.G. ENTREPRENØR AS

Foretakets E-post adresse

POST@TGENI.NO

Foretakets adresse

NESVEIEN 637.7165 OSLOVOLL

Foretakets telefonnr.

90154 431

Sted:

NES

Dato:

25/6-20

Ansvarlig søkers underskrift:

Frode Lind

Fylles ut av tiltakshaver – (Byggherre)

Som byggherre for omsøkte arbeider forplikter jeg meg til å rette meg etter de krav som forurensningsmyndighetene stiller i tillatelsen med forskrifter og retningslinjer for utslipp av avløpsvann fra bolig- og fritidsbebyggelse med separate avløpsløsninger. Likeledes forplikter jeg meg til å rette meg etter de anvisninger som ansvarshavende gir. Dersom ansvarshavende slutter vil jeg stanse arbeidet inntil bygningsmyndighetene har godkjent ansvarshavende. Jeg vil også rette meg etter de til enhver tid gjeldende bestemmelser for slamtømming som er vedtatt av kommunestyret.

Tiltakshavers E-post adresse

Tiltakshavers telefonnr.

Sted:


Ørland

Dato:

18/6-20

Tiltakshavers underskrift:

Gunn Mathiesen (AUNEKRA 2)
Frode Lind (MOLOVEIEN 7)

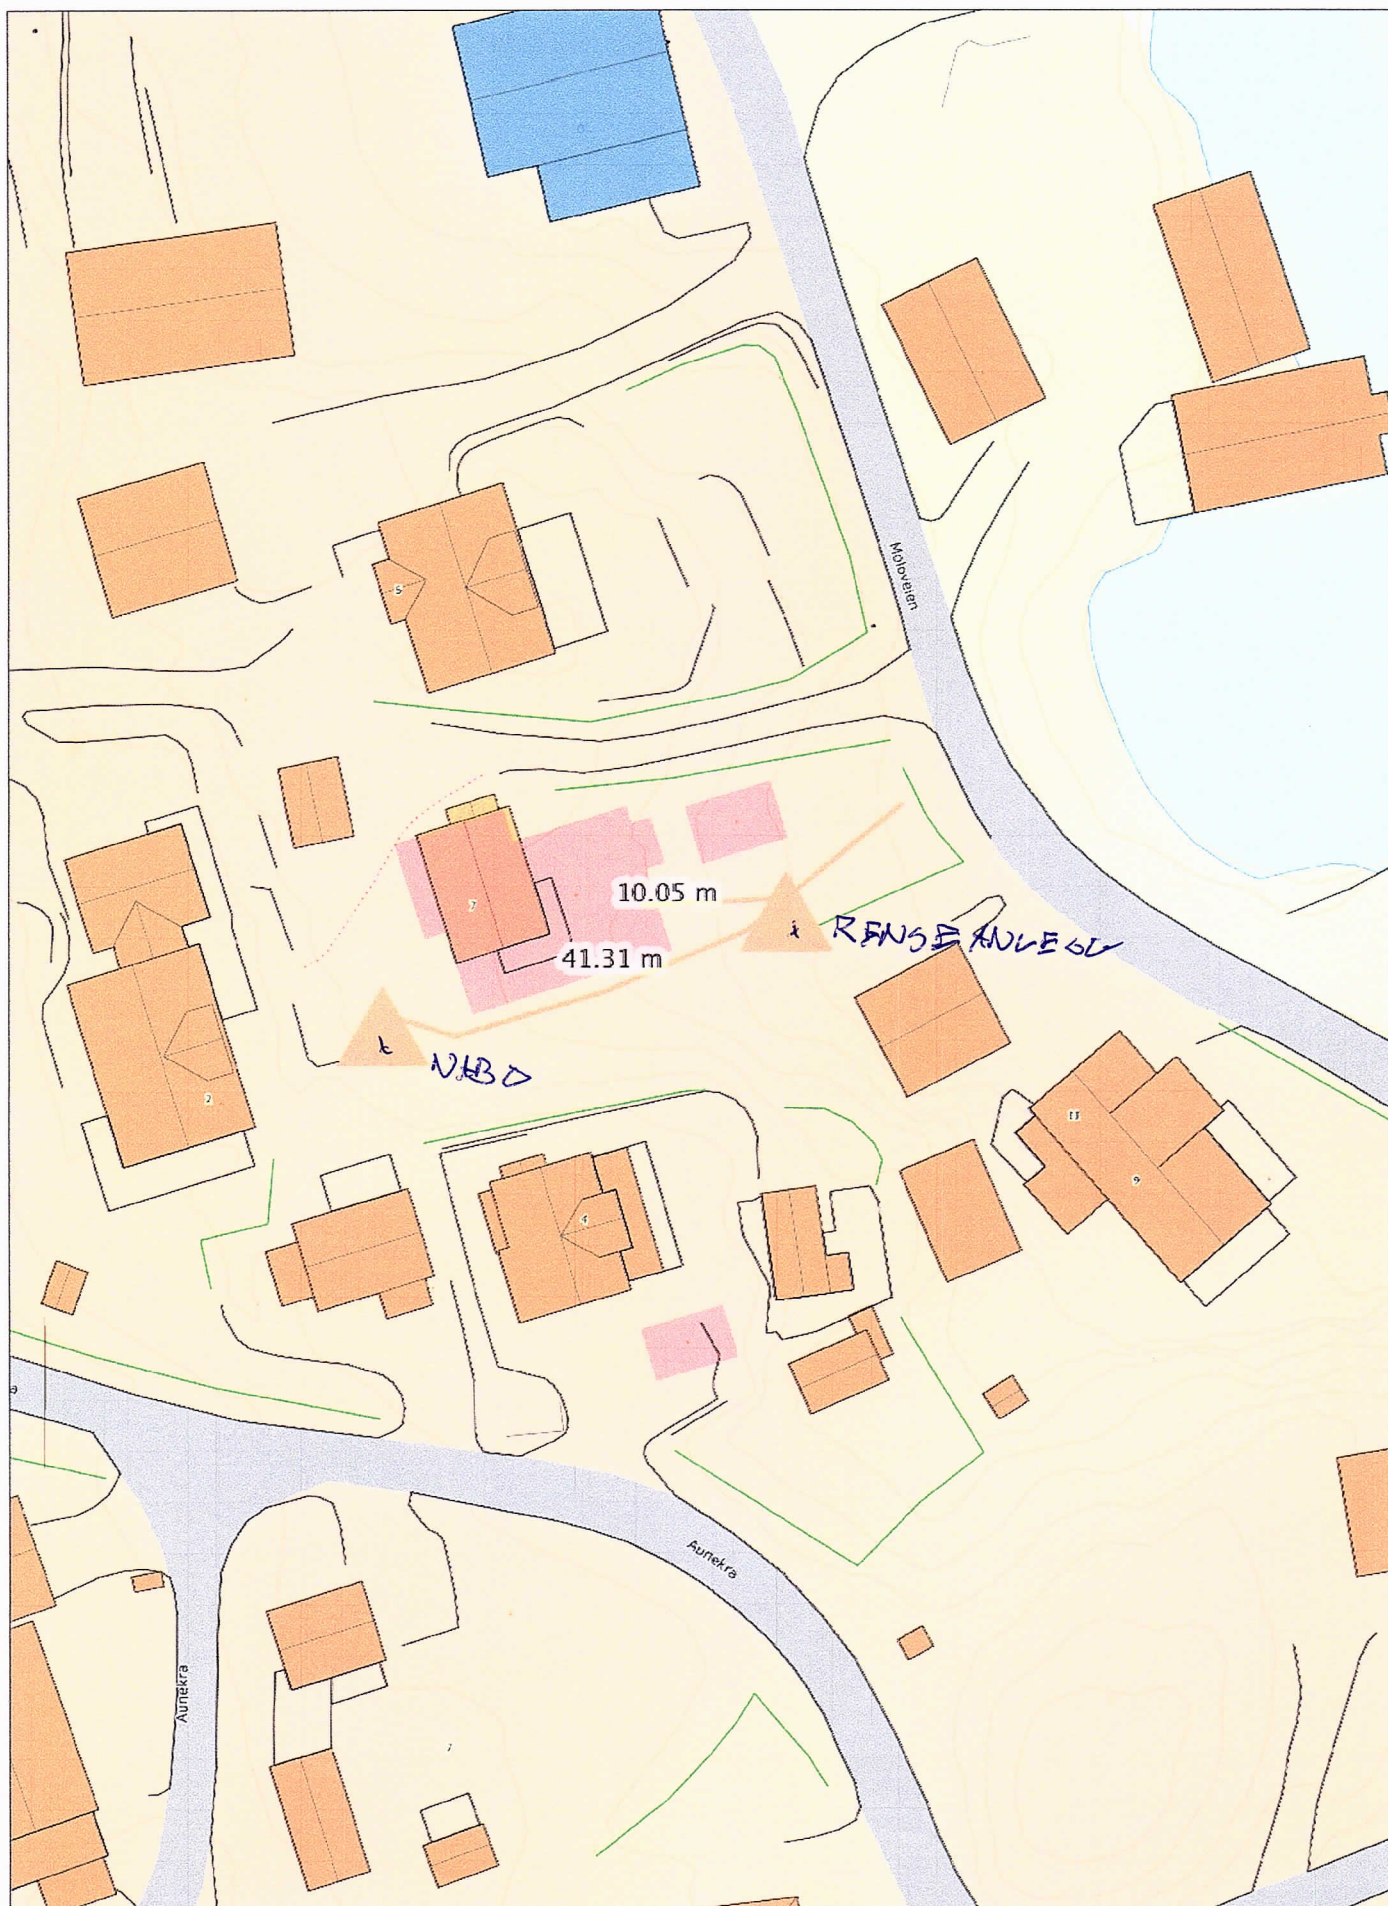

Senterposisjon: 247153.91, 7077425.71
Koordinatsystem: EPSG:25833
Utskriftsdato: 16.06.2020

0 5 10 15 20m