


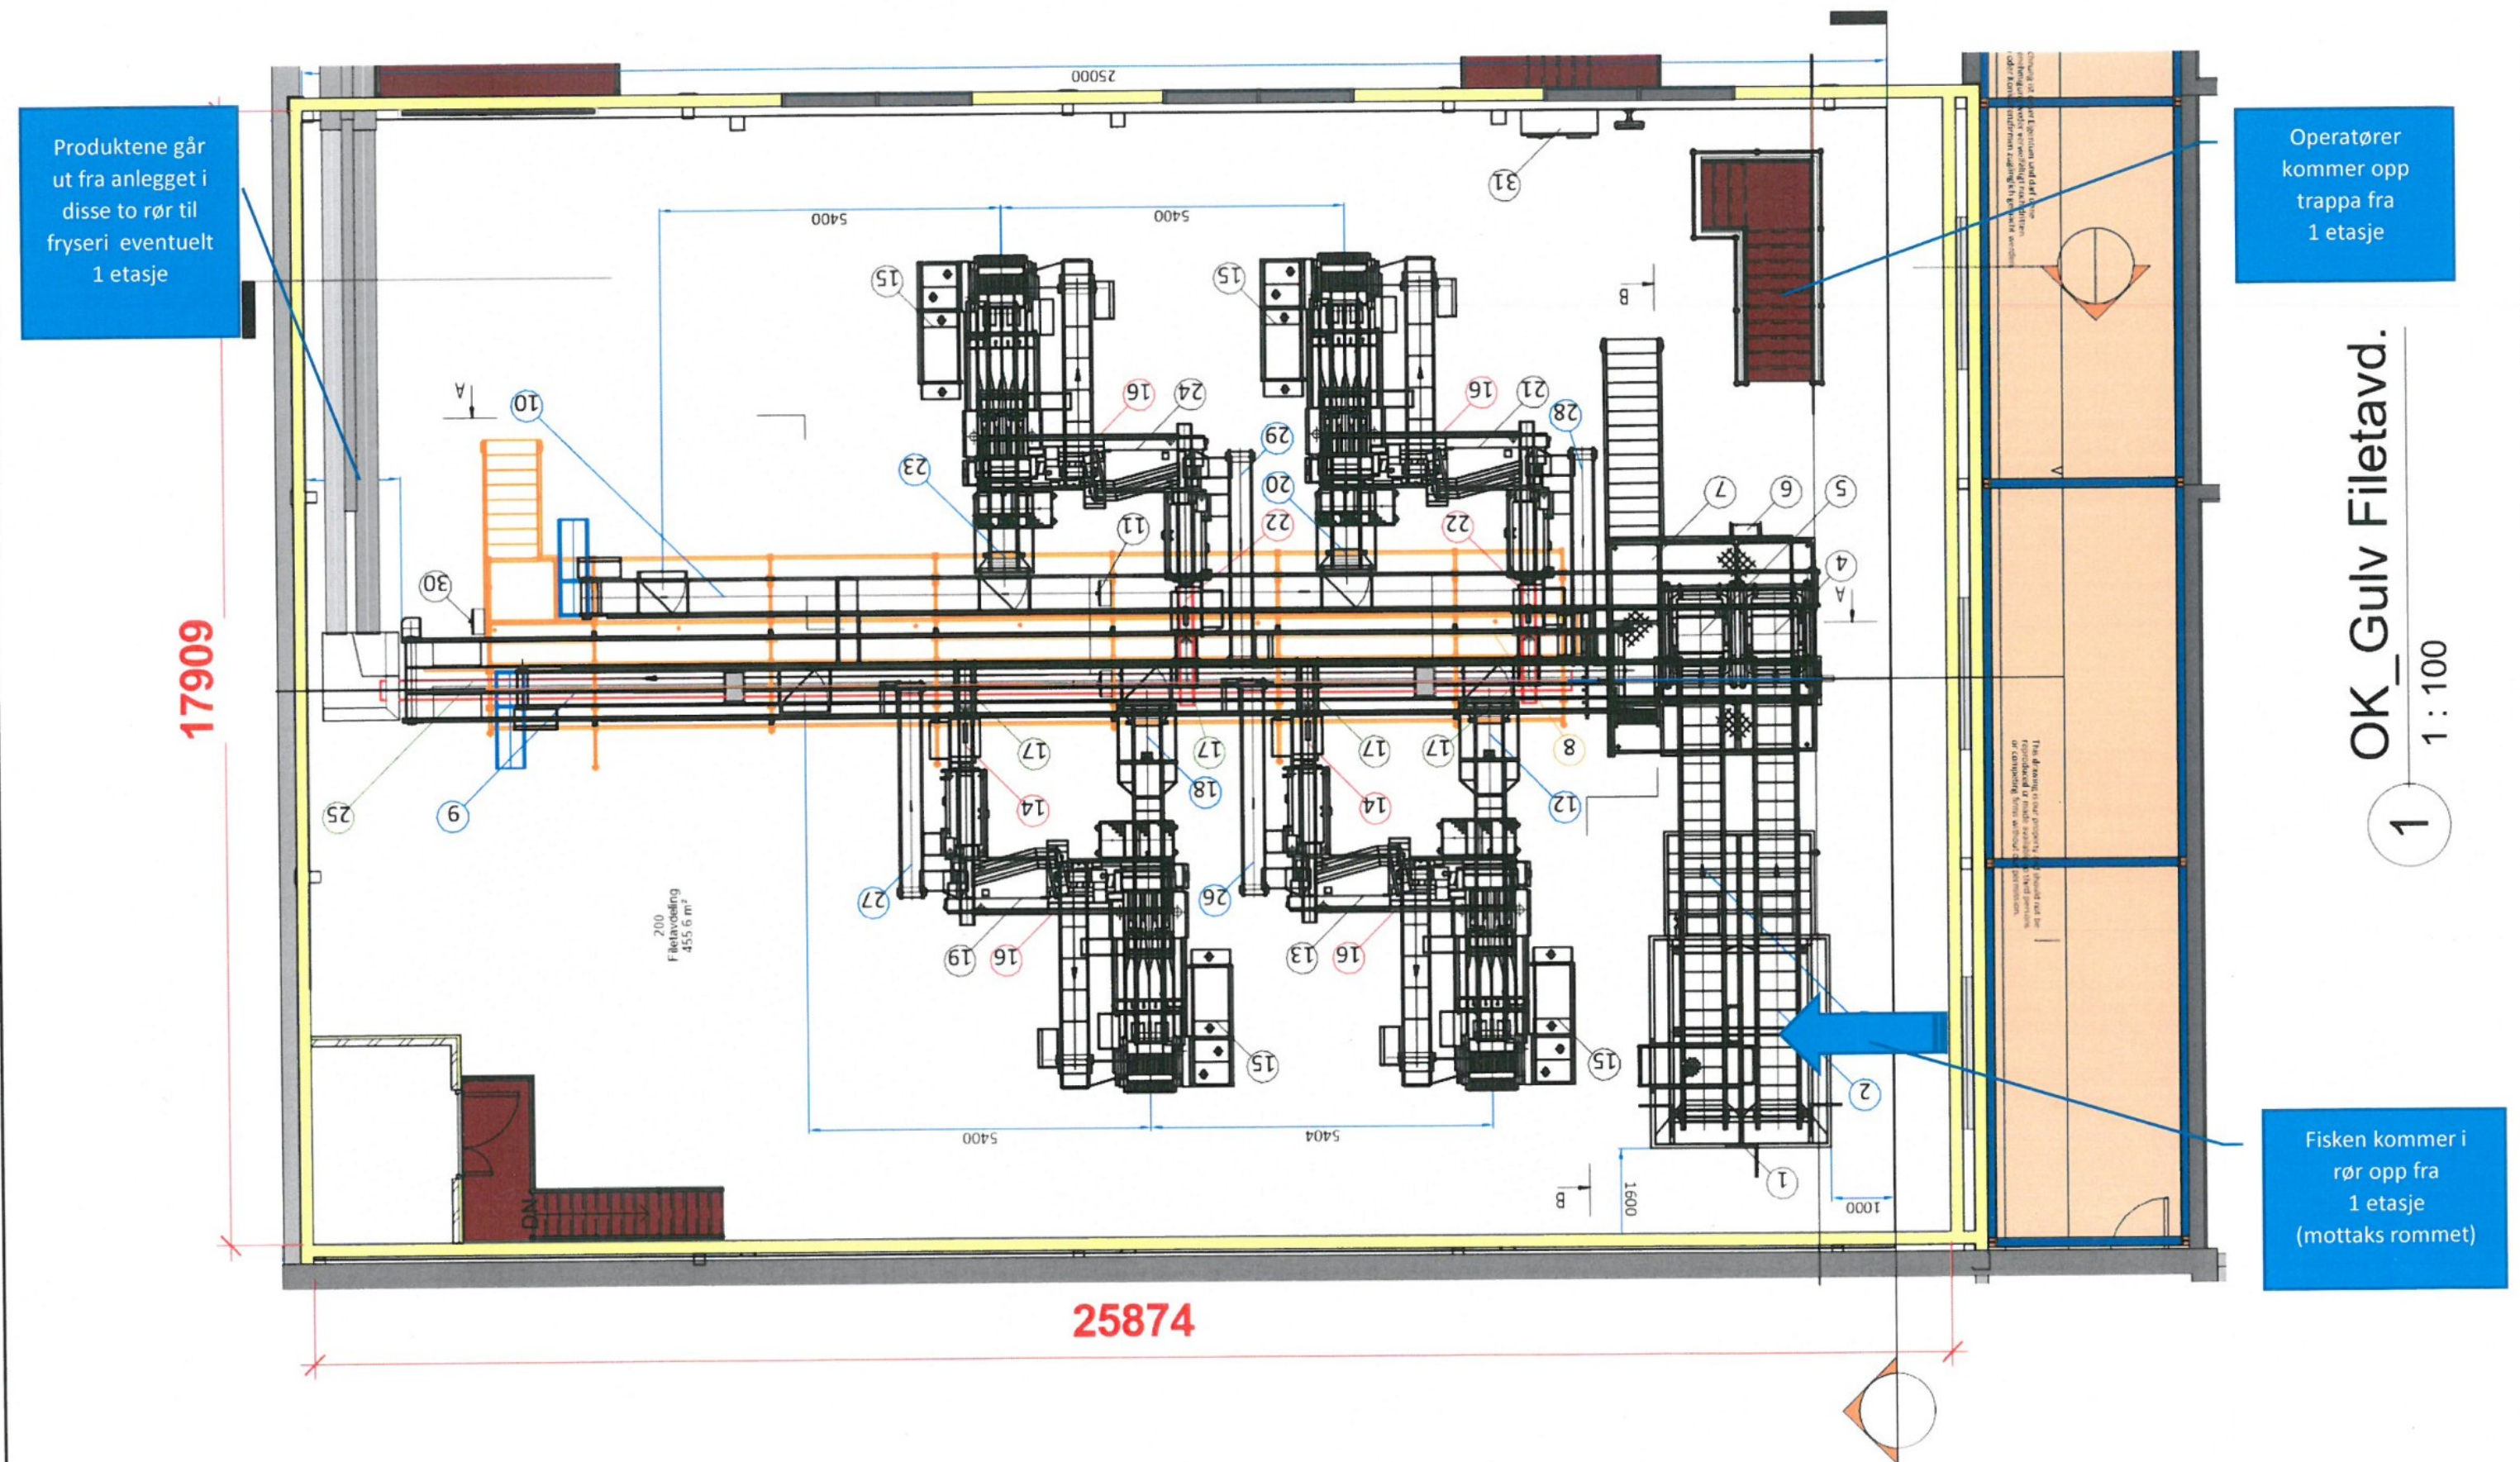

No	Revisjon	Dato

 **RÆDERGÅRD**
ENTREPRENØR AS

TILTAKSHAVER:	Grøntvedt Næringsbygg AS	
BYGGEPLASS:	Havneveien , 7142 Uthaug	Industrigata 7, 7130 Brekstad
G.nr/B.nr:	74 / 263	TF: 72 52 35 55
KOMMUNE:	Ørland	E-post: post@radergard.no

TEGN. INNHOLD:		Revisjon pr	MÅL:
Plan Filetavdeling			1 : 100
PROSJEKT:			
Påbygg Filetavdeling			
ARKITEKT / TEKNISK TEGN:	DATO:	TEGN:	PROSJEKT NR:
	19.05.2020	A.Uthaug	
TEGN.NR:			F210