

D-1

SITUASJONSKART



Eiendom:

Gnr: 182

Bnr: 378

Fnr: 0

Snr: 0

Adresse: Rønningen 19, 7140 OPPHAUG


Hj.haver/Fester:



ØRLAND
KOMMUNE

Dato: 16/6-2020 Sign:

Målestokk
1:200

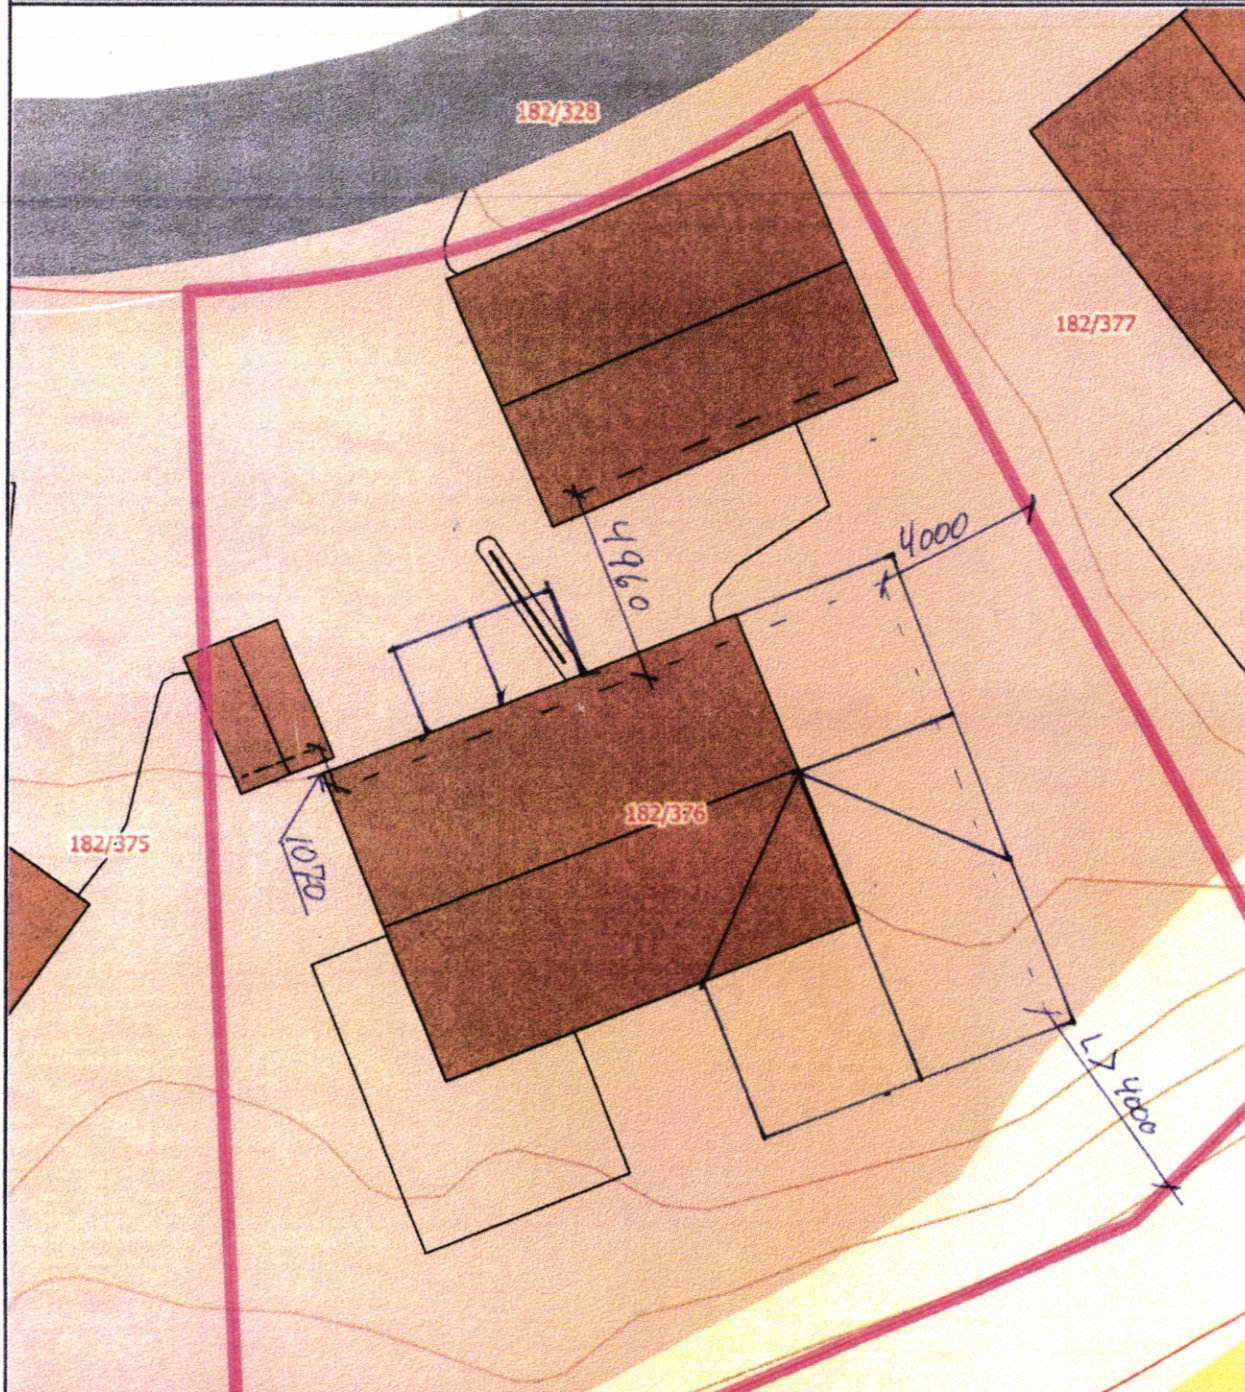

Det tas forbehold om at det kan forekomme feil på kartet, bla. gjelder dette eiendomsgrenser, ledninger/kabler, kummer m.m. som i forbindelse med prosjektering/anleggsarbeid må undersøkes nærmere.