


D1

1

Plassering fiskeoljetanker

1 : 500

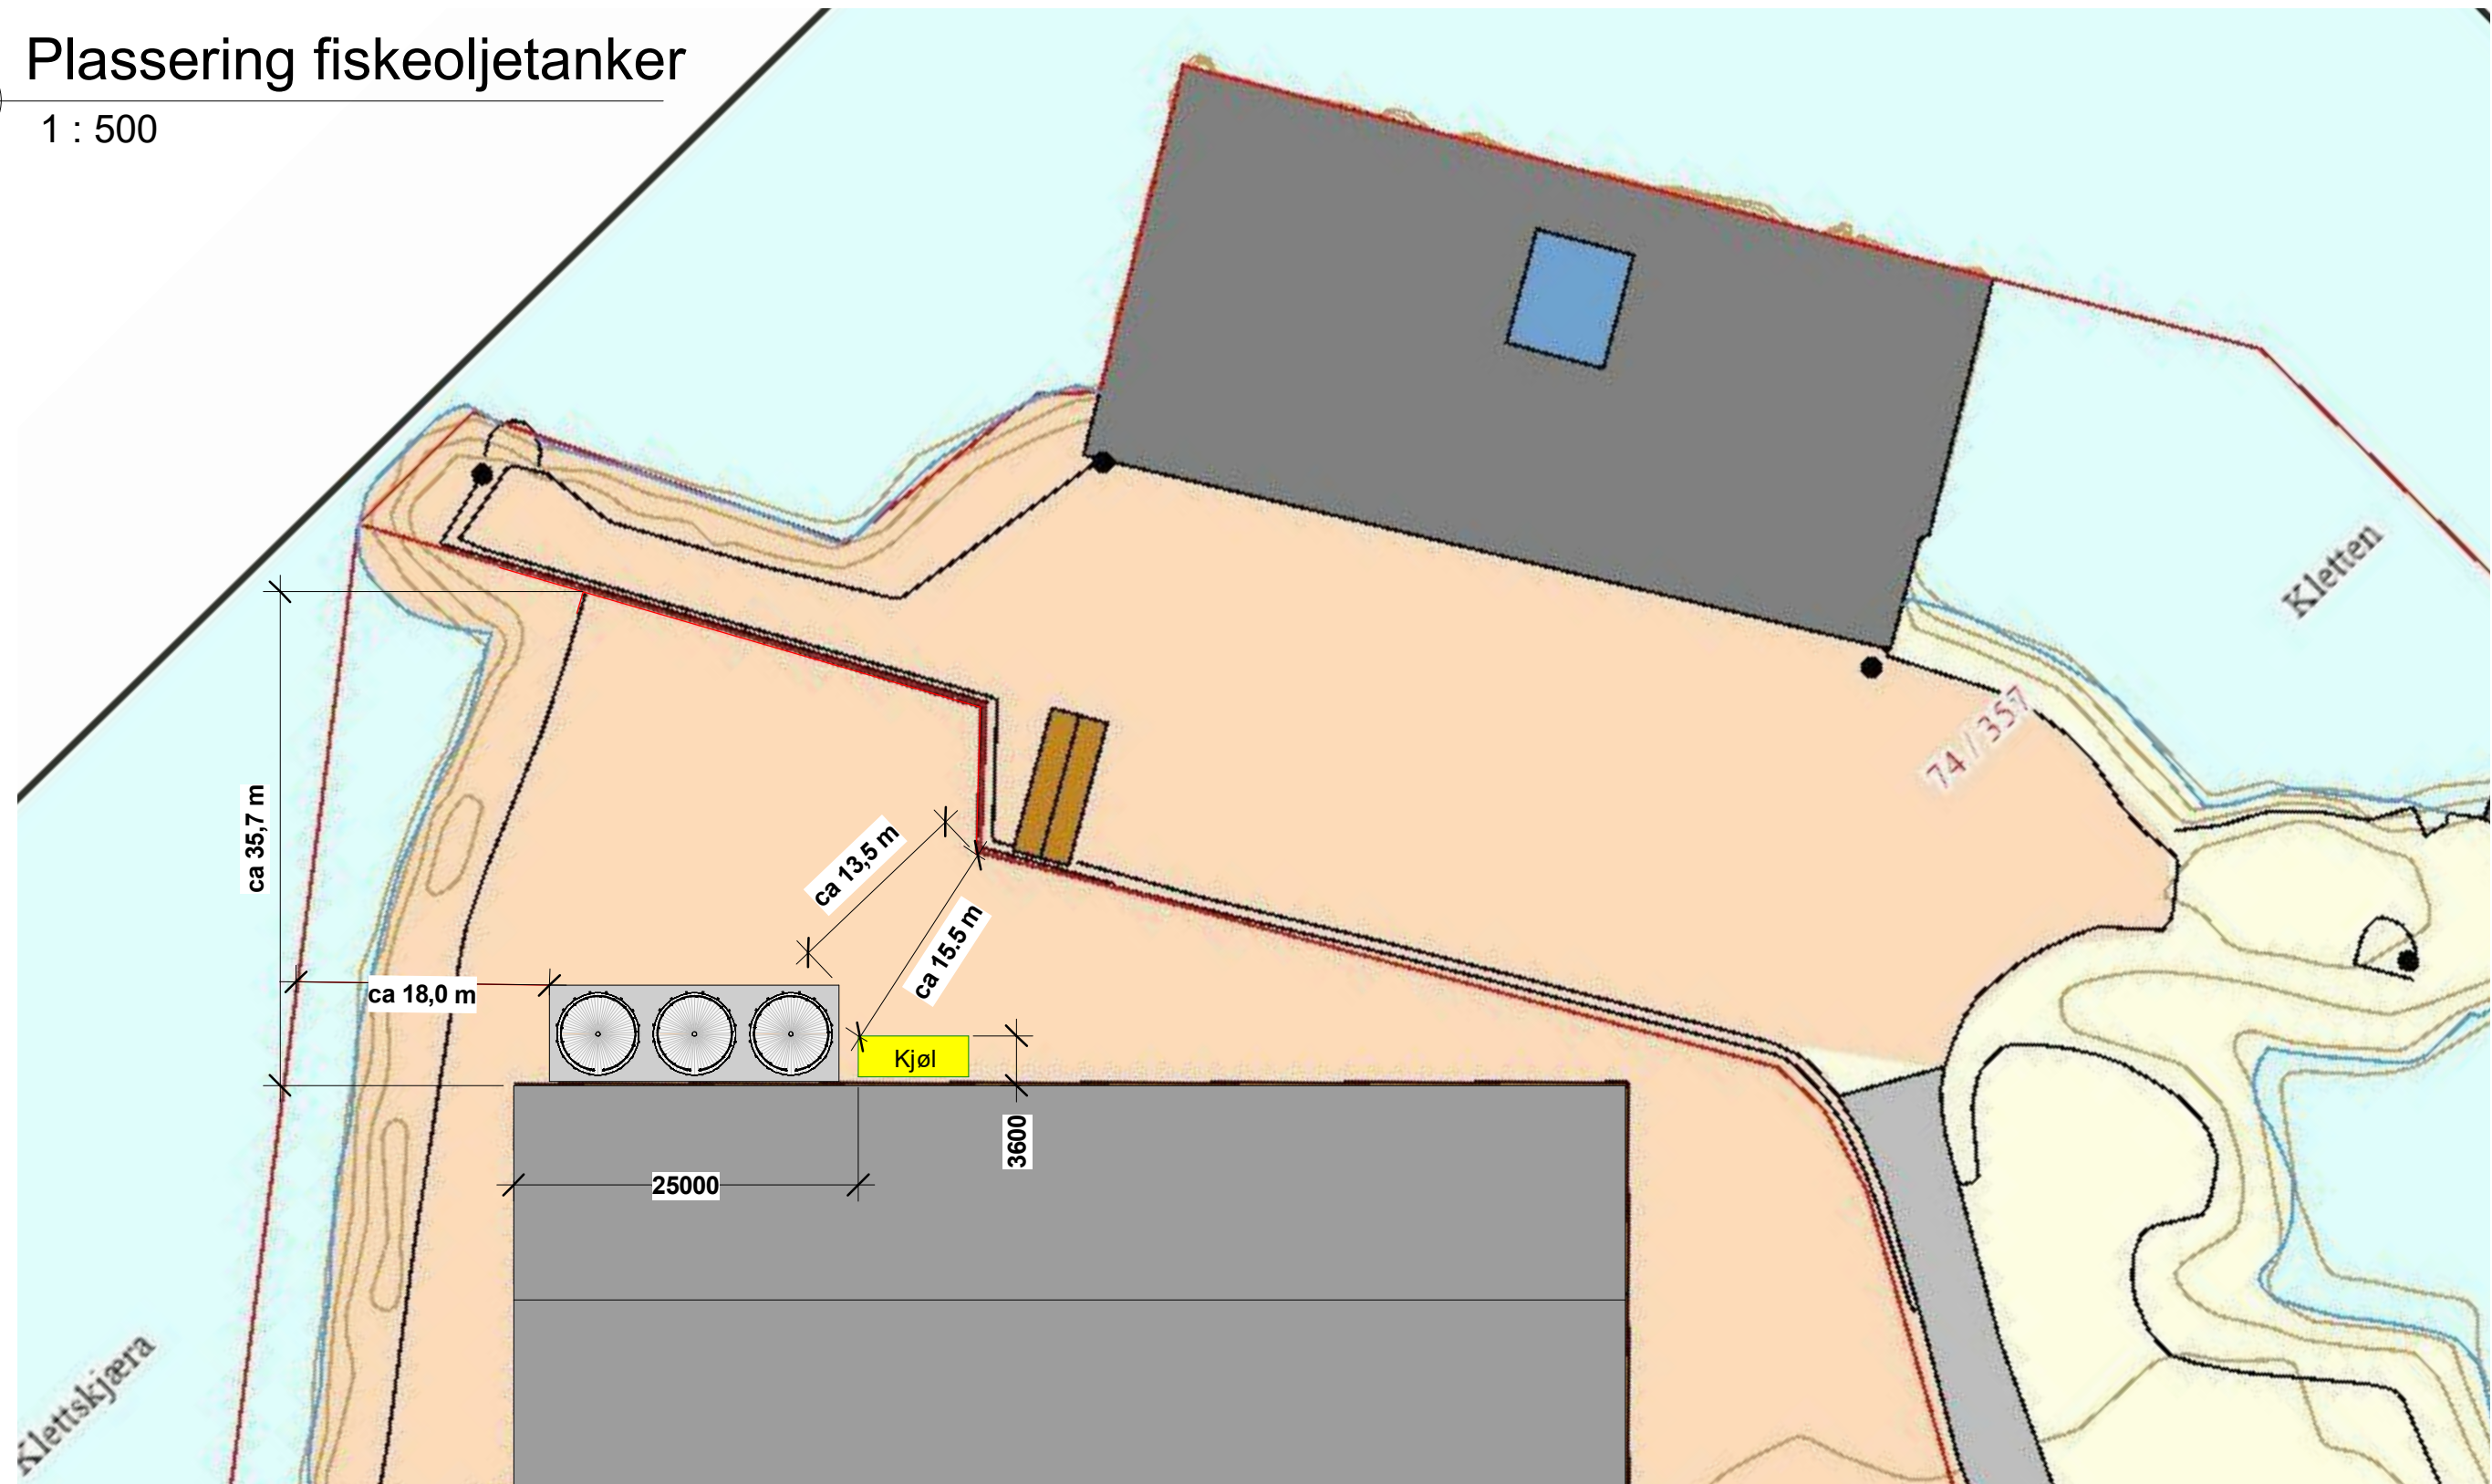

No	Revisjon	Dato
.		



TILTAKSHAVER:	Grøntvedt Næringsbygg AS	
BYGGEPLASS:	Havneveien , 7142 Uthaug	Industrigata 7, 7130 Brekstad
G.nr/B.nr:	74 / 263	Tlf: 72 52 35 55
KOMMUNE:	Ørland	E-post: post@radergard.no

TEGN, INNHOLD:		Revisjon pr	MÅL:
Plassering fiskeoljetanker			1 : 500
PROSJEKT:			
NUTRI LAGERTANKER			
ARKITEKT / TEKNISK TEGN	DATO:	TEGN:	PROSJEKT NR: TEGN.NR:
	29.06.2020	A.Uthaug	A200