


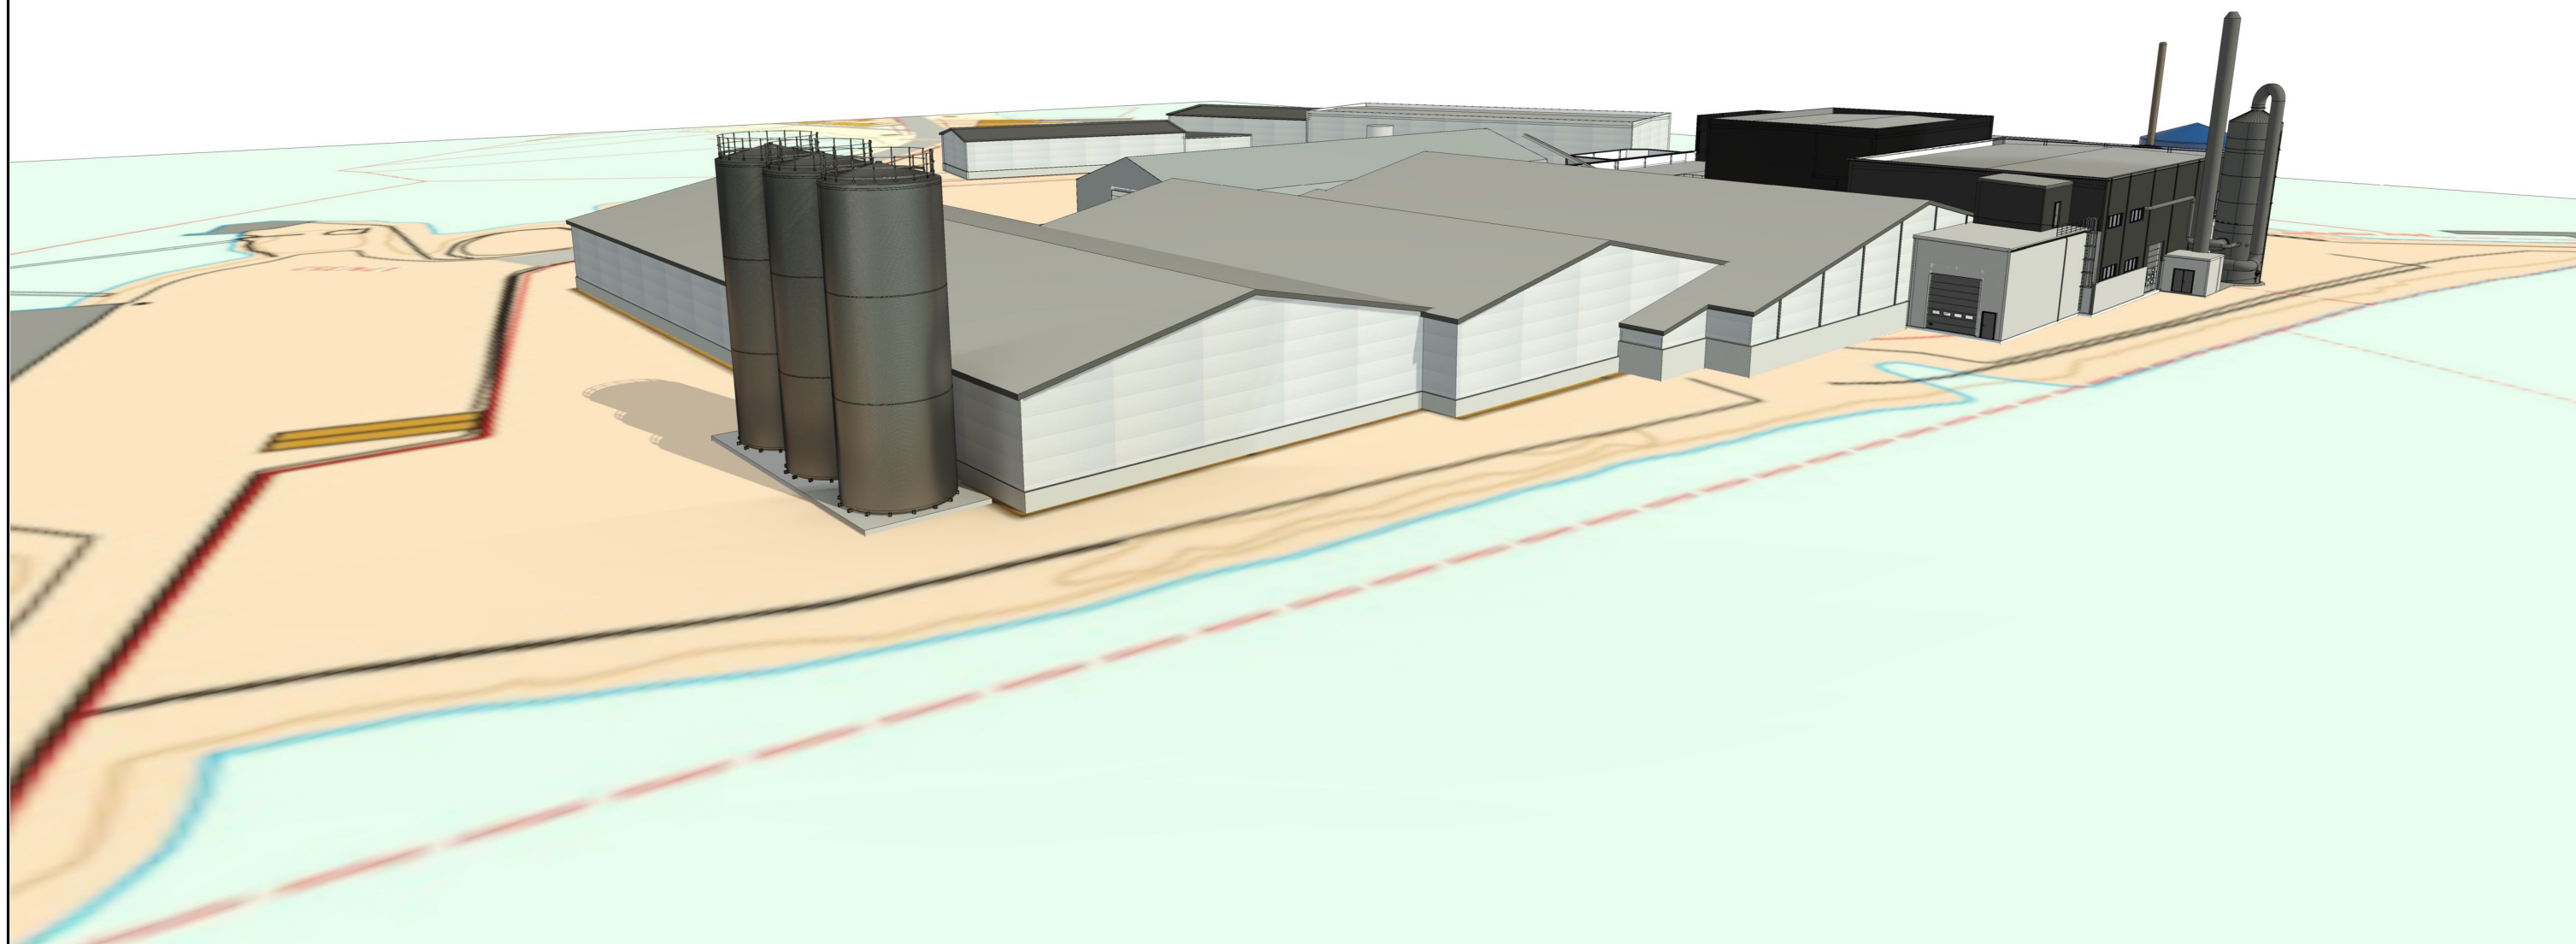

1 Perspektiv 02  
1 : 1

| No | Revisjon | Dato |
|----|----------|------|
| .  |          |      |
|    |          |      |
|    |          |      |
|    |          |      |



|               |                          |                                                                  |
|---------------|--------------------------|------------------------------------------------------------------|
| TILTAKSHAVER: | Grøntvedt Næringsbygg AS |                                                                  |
| BYGGEPLASS:   | Havneveien , 7142 Uthaug | Industrigata 7,<br>7130 Brekstad                                 |
| G.nr/B.nr:    | 74 / 263                 | Tlf: 72 52 35 55                                                 |
| KOMMUNE:      | Ørland                   | E-post: <a href="mailto:post@radergard.no">post@radergard.no</a> |

|                          |            |             |                       |
|--------------------------|------------|-------------|-----------------------|
| TEGN, INNHOLD:           |            | Revisjon pr | MÅL:                  |
| Perspektiv 02            |            |             | 1 : 1                 |
| PROSJEKT:                |            |             |                       |
| <b>NUTRI LAGERTANKER</b> |            |             |                       |
| ARKITEKT / TEKNISK TEGN  | DATO:      | TEGN:       | PROSJEKT NR: TEGN.NR: |
|                          | 29.06.2020 | A.Uthaug    | A224                  |