


E5

© Denne tegning må ikke kopieres eller benyttes ved foretagender som Rædergård Entreprenør AS eller utførende tegnekontor ikke

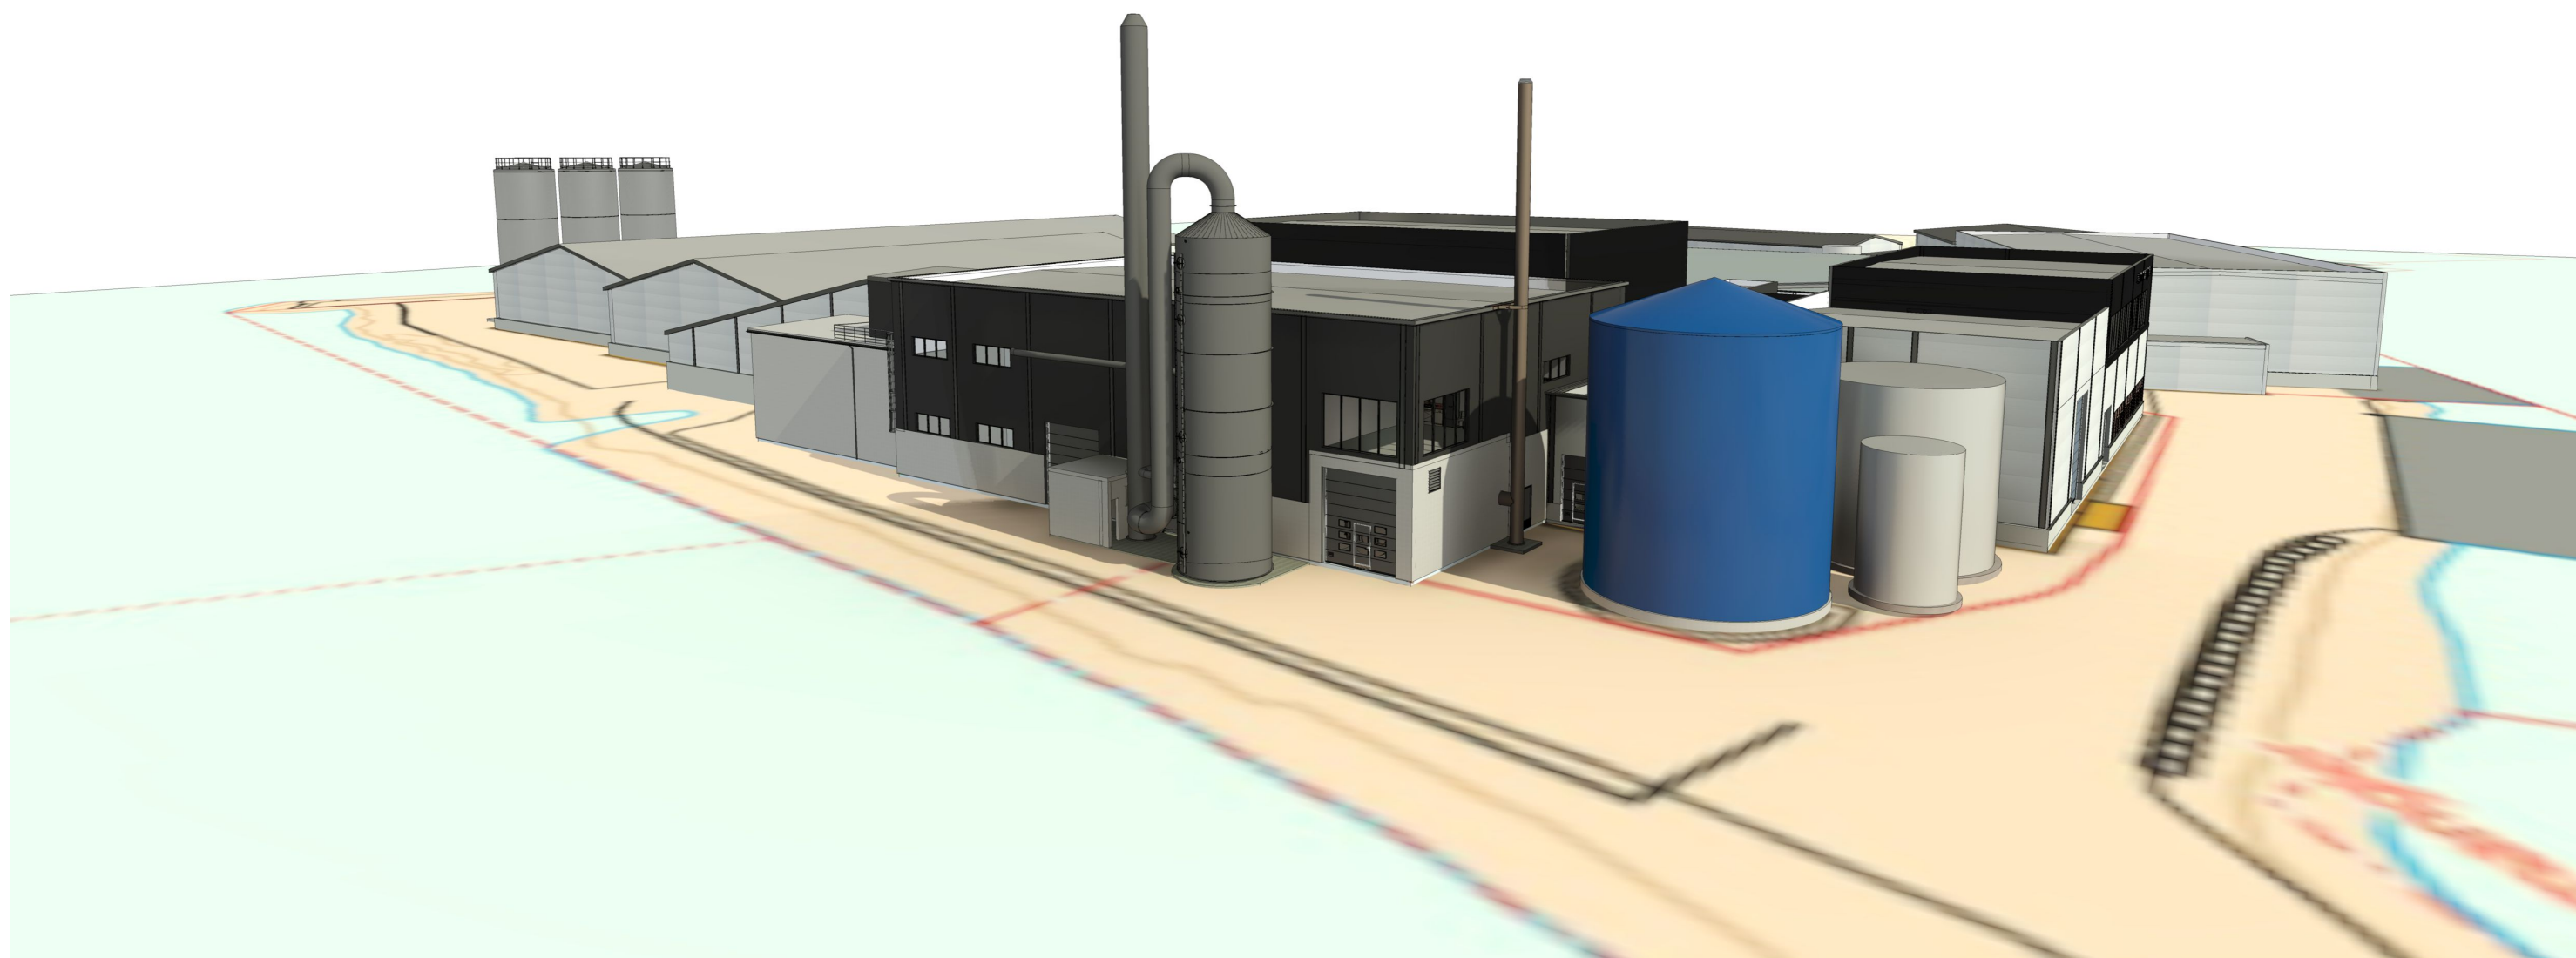

1 Perspektiv 01
1 : 1

No	Revisjon	Dato
.		



TILTAKSHAVER:	Grøntvedt Næringsbygg AS	
BYGGEPLASS:	Havneveien , 7142 Uthaug	Industrigata 7, 7130 Brekstad
G.nr/B.nr:	74 / 263	Tlf: 72 52 35 55
KOMMUNE:	Ørland	E-post: post@radergard.no

TEGN, INNHOLD:		Revisjon pr	MÅL:
Perspektiv 01			1 : 1
PROSJEKT:			
NUTRI LAGERTANKER			
ARKITEKT / TEKNISK TEGN	DATO:	TEGN:	PROSJEKT NR: TEGN.NR:
	29.06.2020	A.Uthaug	A223