


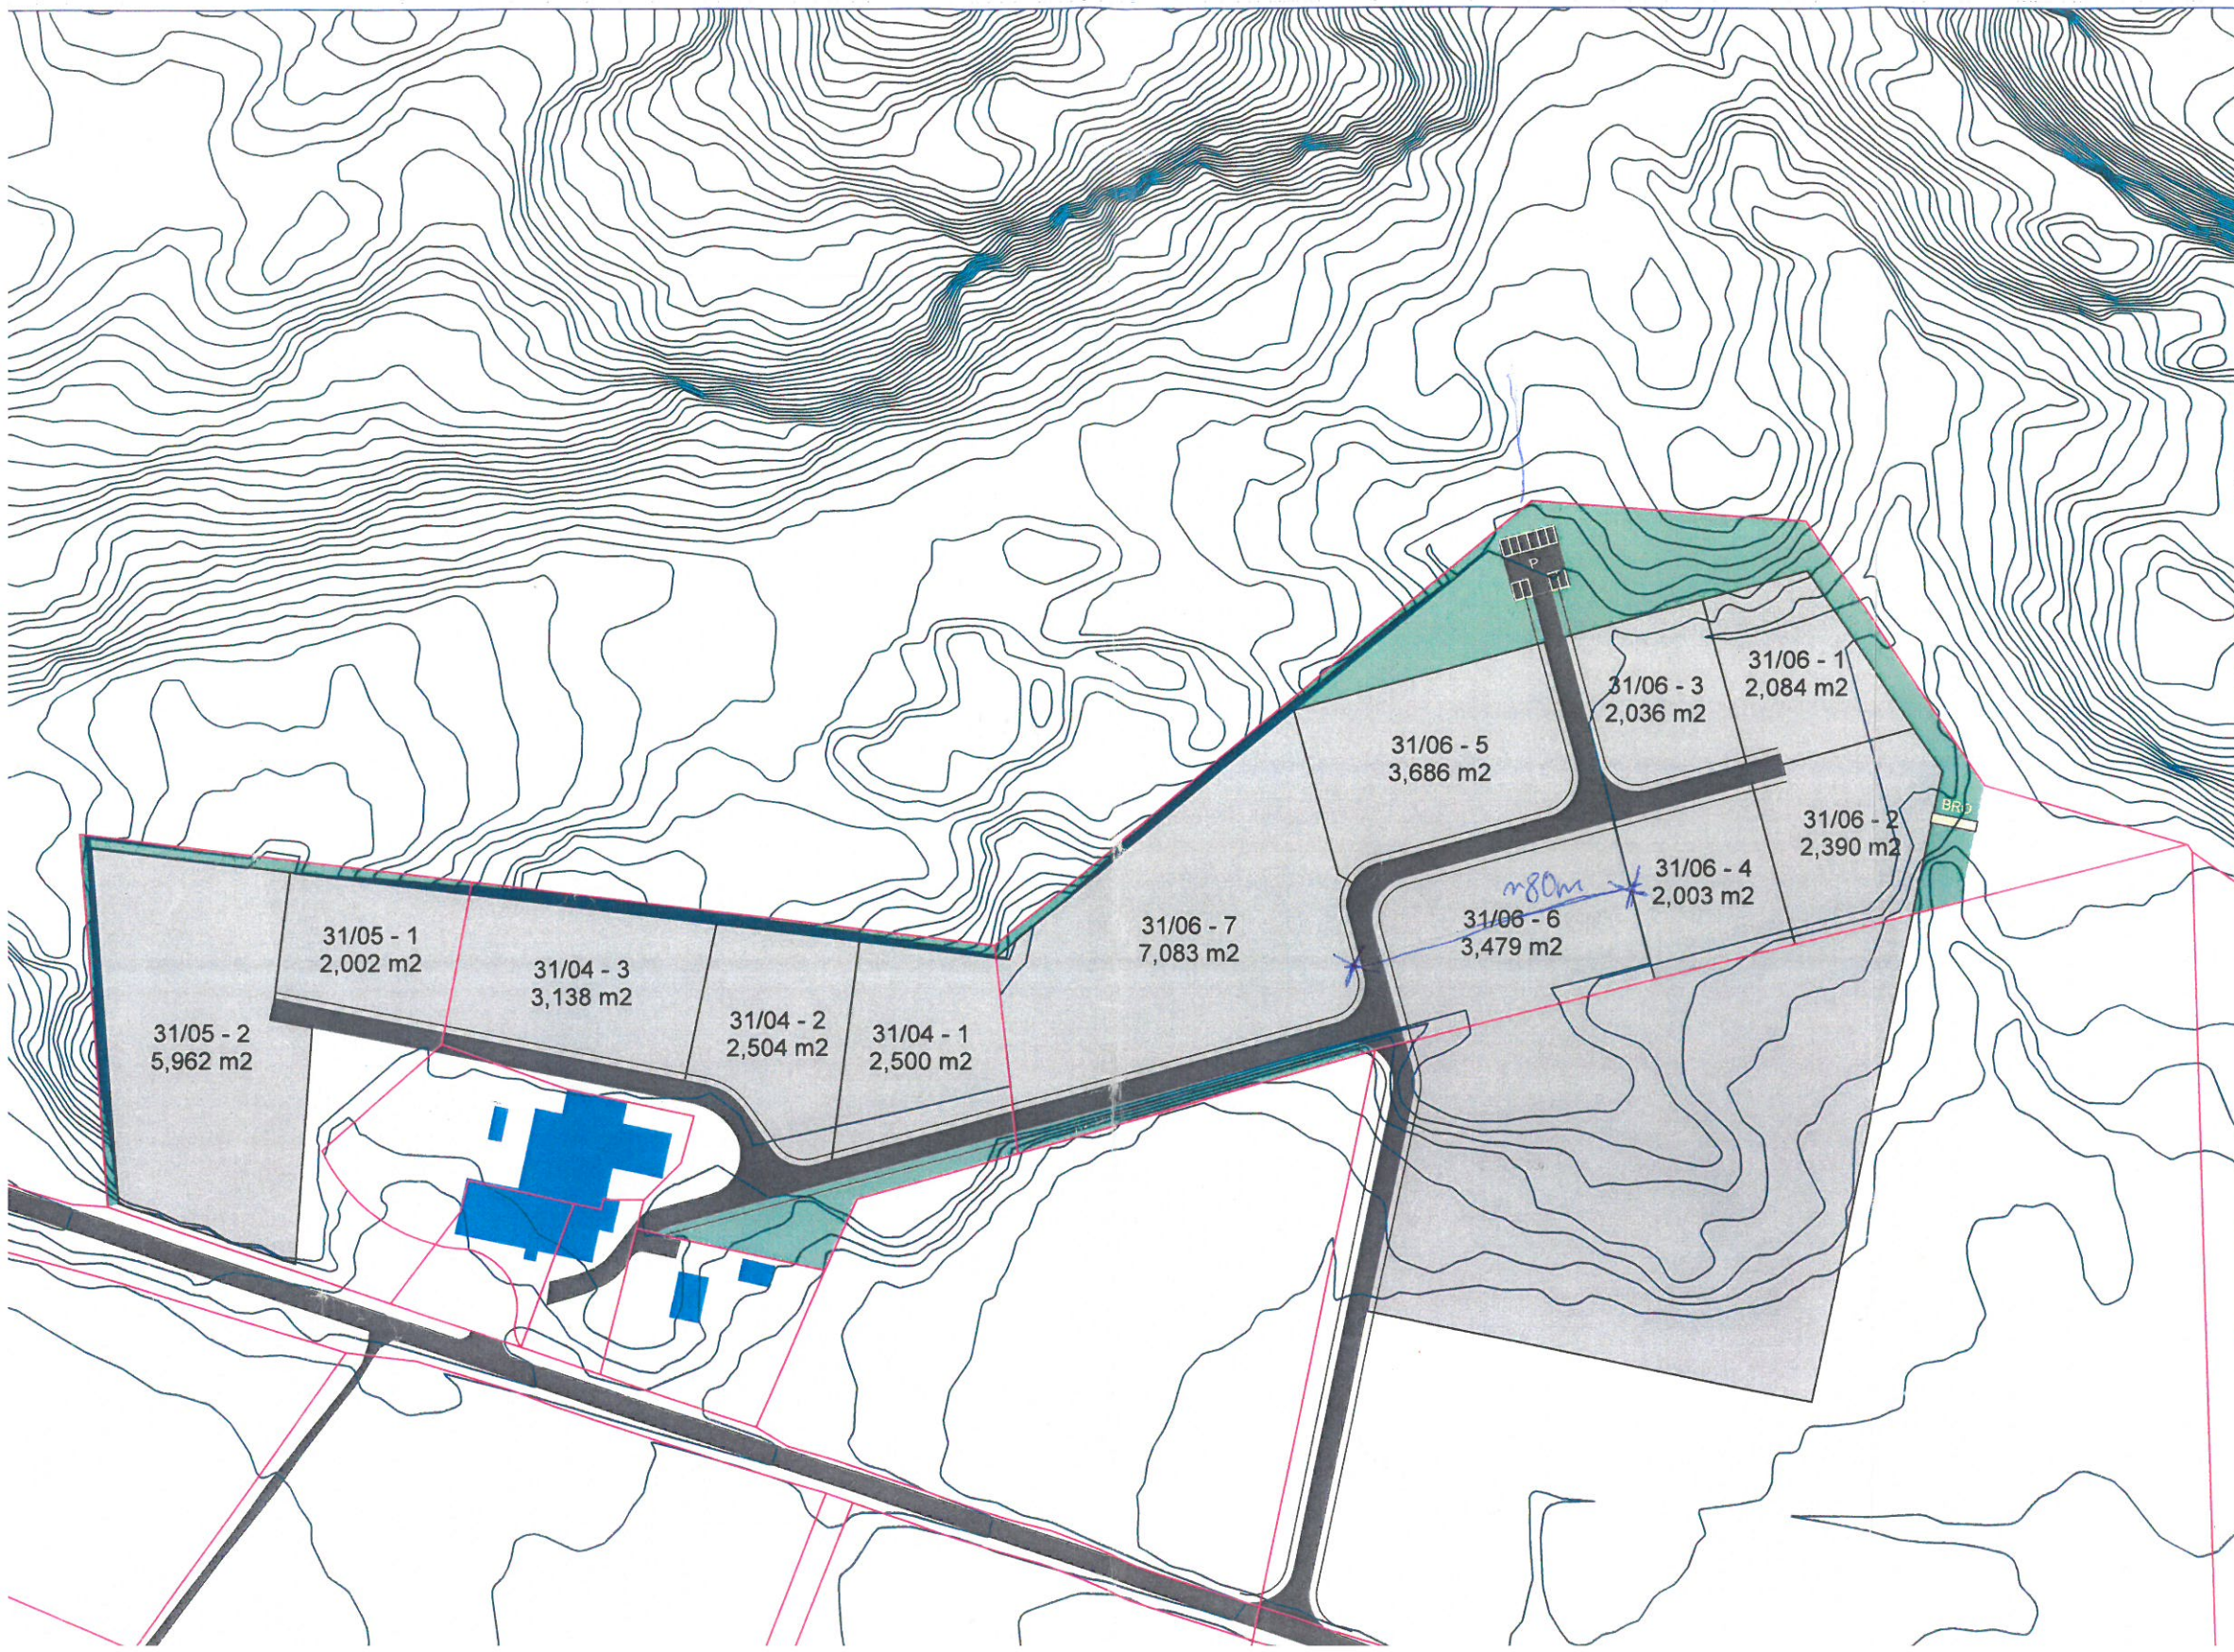

Prosjektnavn:
**Reitan
Næringspark**

Prosjektnr.:
2014-019

Tegn.nr.:
A-ST 12

Målestokk:
1:2000

Dato:
09.03.2017

Tegnet av:
CM

Saksbehandler:
SGB