


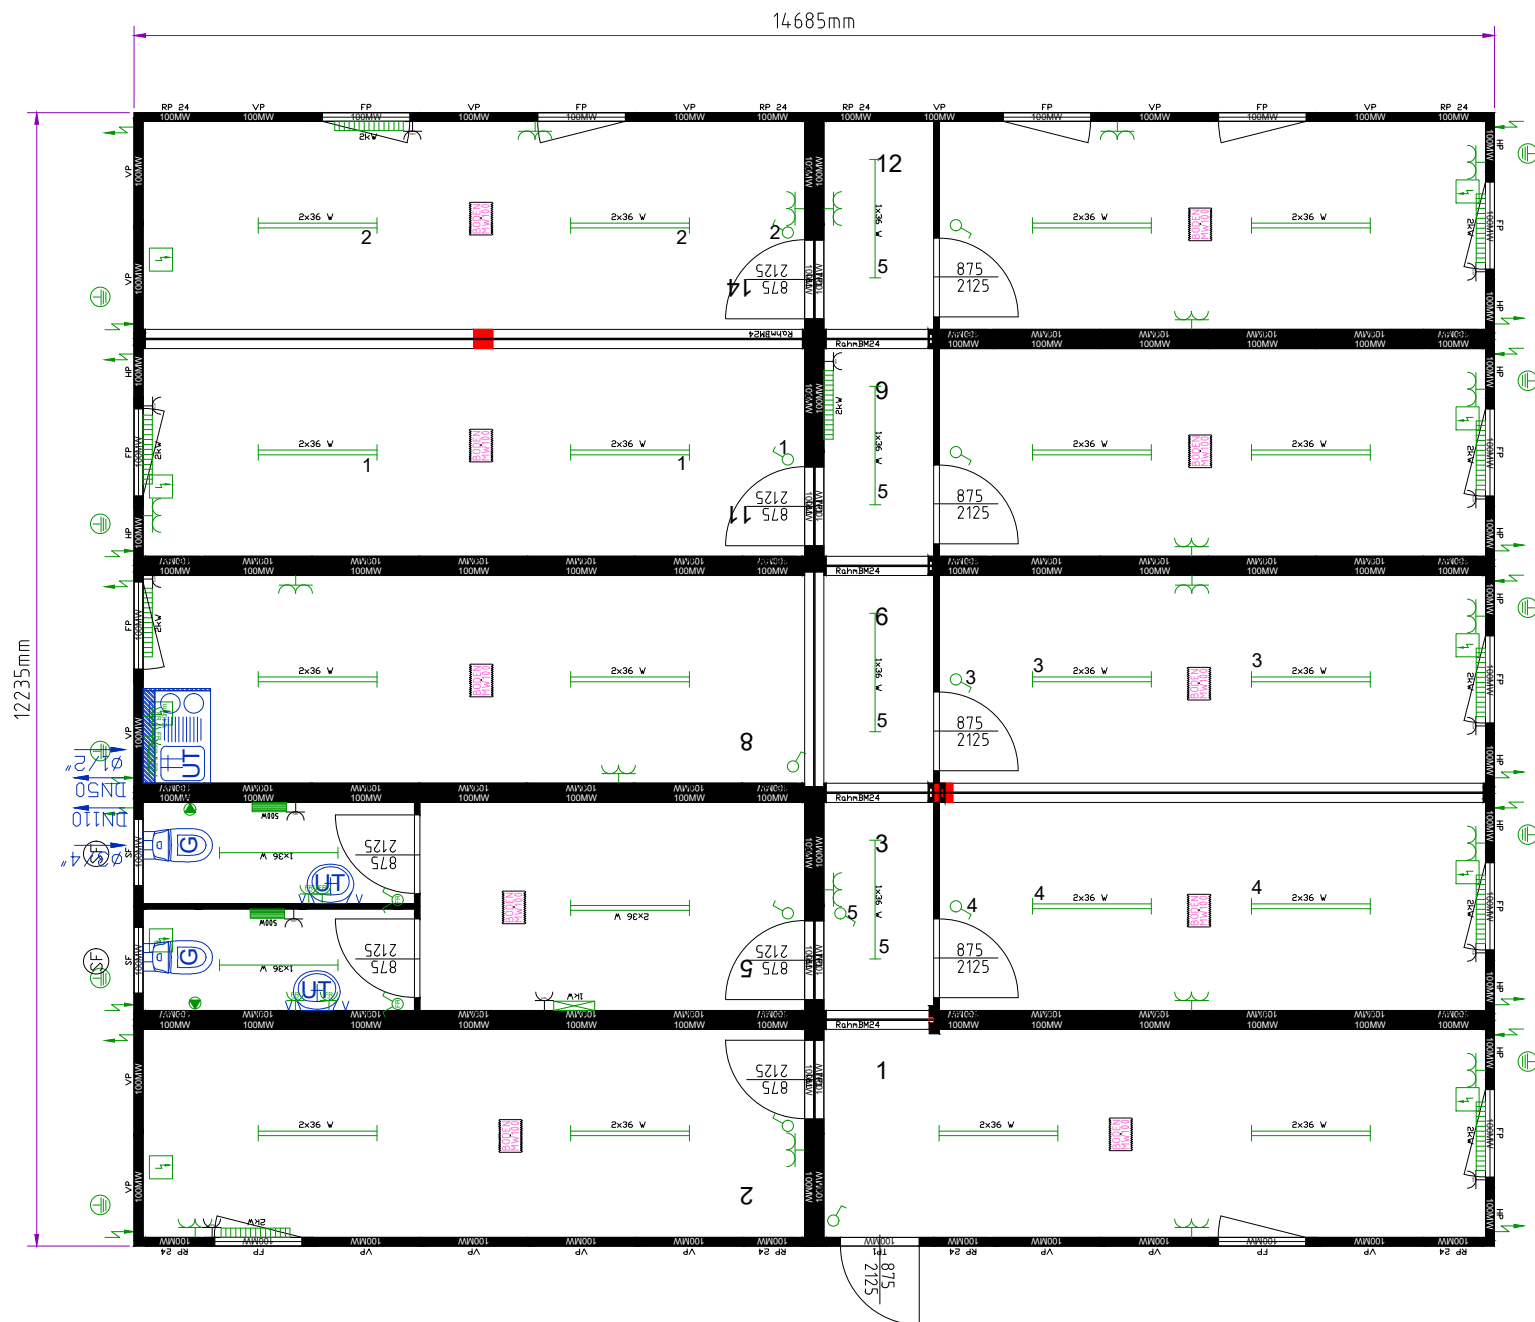

Containeranlage bestehend aus :
 Container: 10x24'
 Rauminnenhöhe: 2340 mm
 Lackierung: R: RAL 7043 P:RAL 7043

Allgemein

Innendekor: weiß

Elektrik

Elektrik: N 230V/32A/4-polig (3N+PE/ IT)

Verteilerkasten mit PVC-Deckel

Steckdosen mit Berührungsschutz

Bodengruppe

Stapleraschenabstand: 2050mm

Bodendämmung: 100mm Mineralwolle
 zementgebundene Bodenspanplatten

Dachgruppe

Dachdämmung: 100mm Mineralwolle

Paneele

Wanddämmung: 100mm Mineralwolle

Fenster

Fensterparapethöhe: 870mm

Fenster mit Gasfüllung

Lüftungsschieber im Rollladenkasten

Sanitär

G...WC - Gustavsberg

9398083-005a.dwg

CONTAINEX

Gezeichnet von:
 Nagy
 Gezeichnet am:
 08.01.2020 09:50:43

Bitte um Bestätigung
 und Retourierung
 Datum: Unterschrift, Firmenstempel

Zeichnungs-Nr.:
 9398083-005a.dwg