


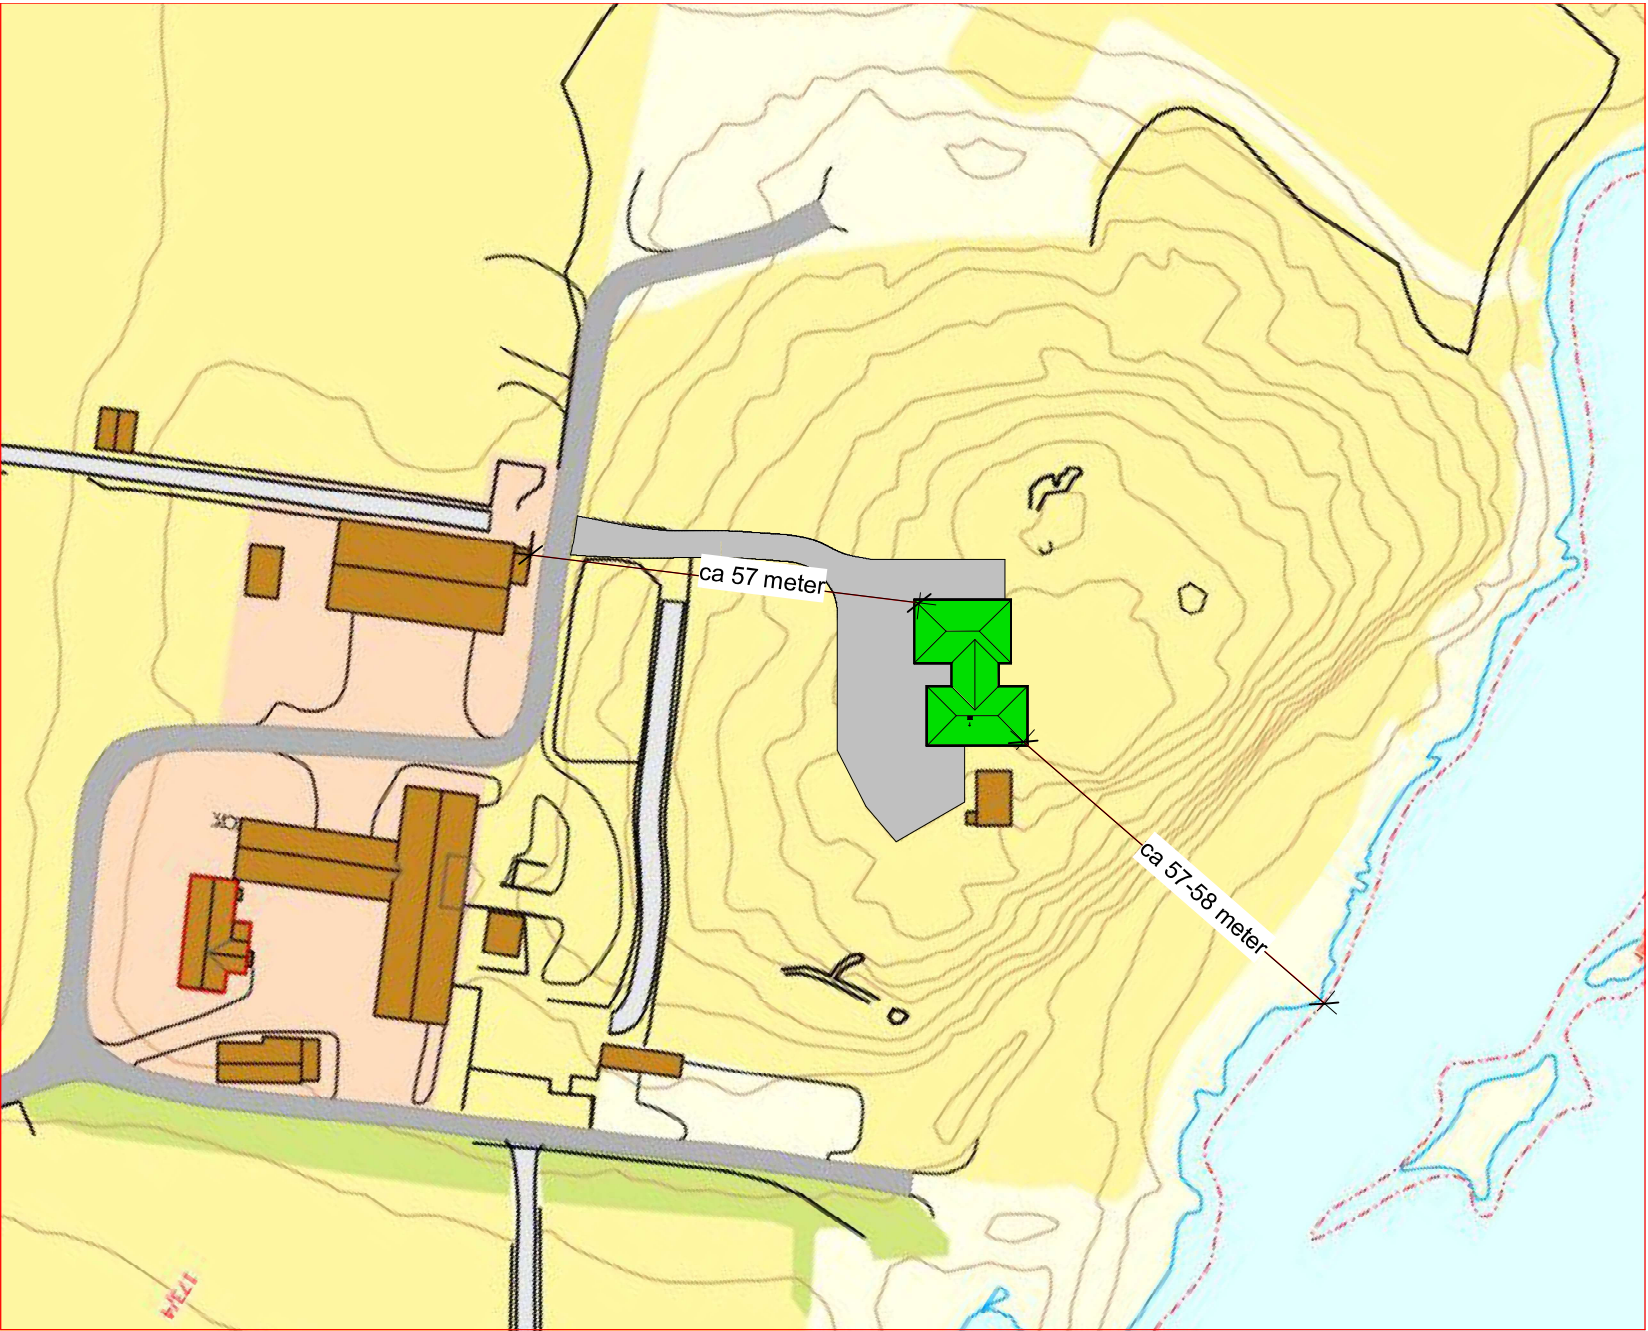

1 Tomt_tunplan
1 : 1000

No	Revisjon	Dato
.		



TILTAKSHAVER:	Per K Øien	
BYGGEPLASS:	Høyveien , 7142 Uthaug	Industrigata 7, 7130 Brekstad
G.nr/B.nr:	173 / 4	Tlf: 72 52 35 55
KOMMUNE:	Ørland Kommune	E-post: post@raedergard.no

TEGN, INNHOLD:	Revisjon pr	MÅL:
Tunplan	Rev_	1 :
PROSJEKT:		1000
Servicebygg		
ARKITEKT / TEKNISK TEGN :	DATO:	TEGN:
	09.07.2020	A.Uthaug
PROSJEKT NR:	TEGN,NR:	
	A122	