


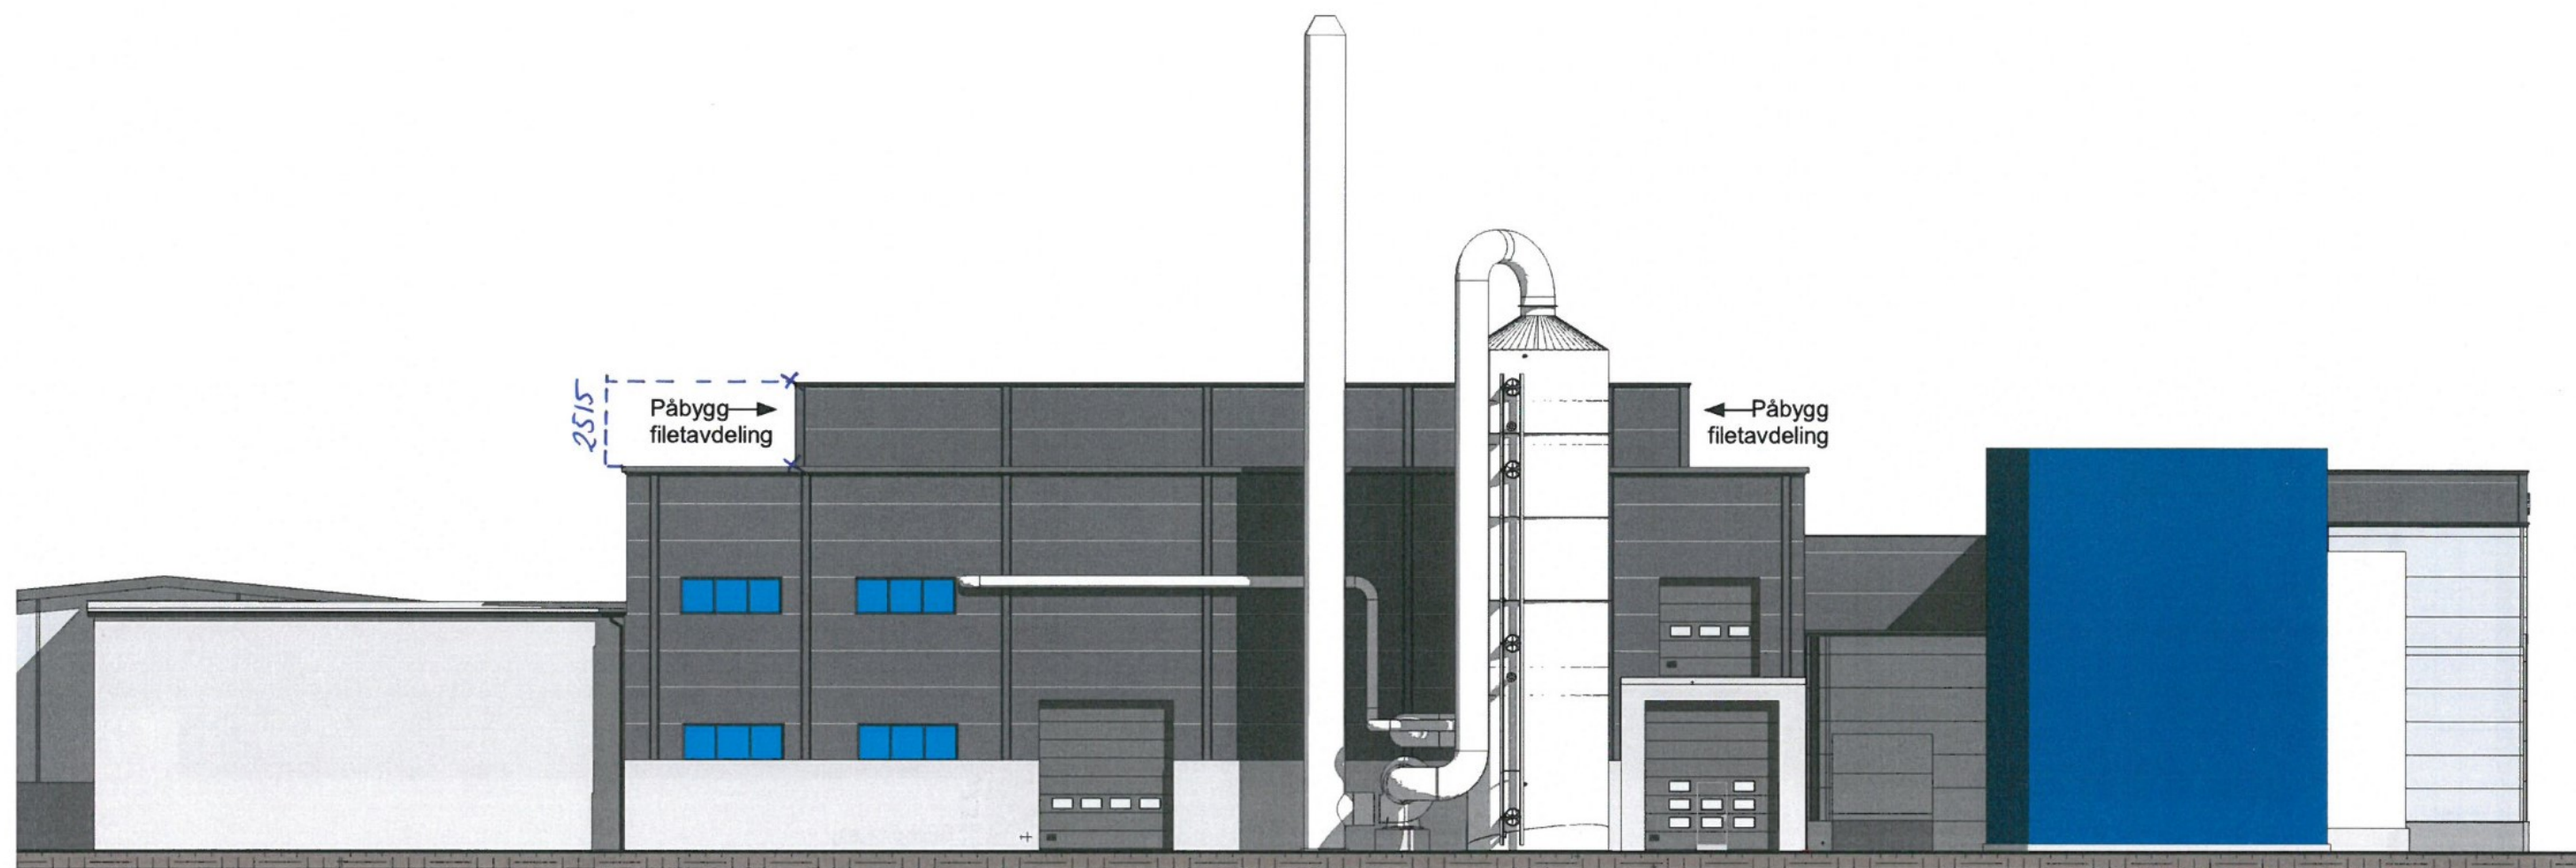

1 Fasade Nord-Vest_

1 : 200

No	Revisjon	Dato
.		



TILTAKSHAVER:	Grøntvedt Næringsbygg AS		
BYGGEPLASS:	Havneveien , 7142 Uthaug		Industrigata 7, 7130 Brekstad
G.nr/B.nr:	74 / 263		Tlf: 72 52 35 55
KOMMUNE:	Ørland		E-post: post@radergard.no

TEGN, INNHOLD:		Revisjon pr	MÅL:
Fasade Nord-Vest			1 : 200
PROSJEKT:			
Påbygg Filetavdeling			
ARKITEKT / TEKNISK TEGN:	DATO:	TEGN:	PROSJEKT NR: TEGN.NR:
	19.05.2020	A.Uthaug	F201