




No	Revisjon	Dato
.		

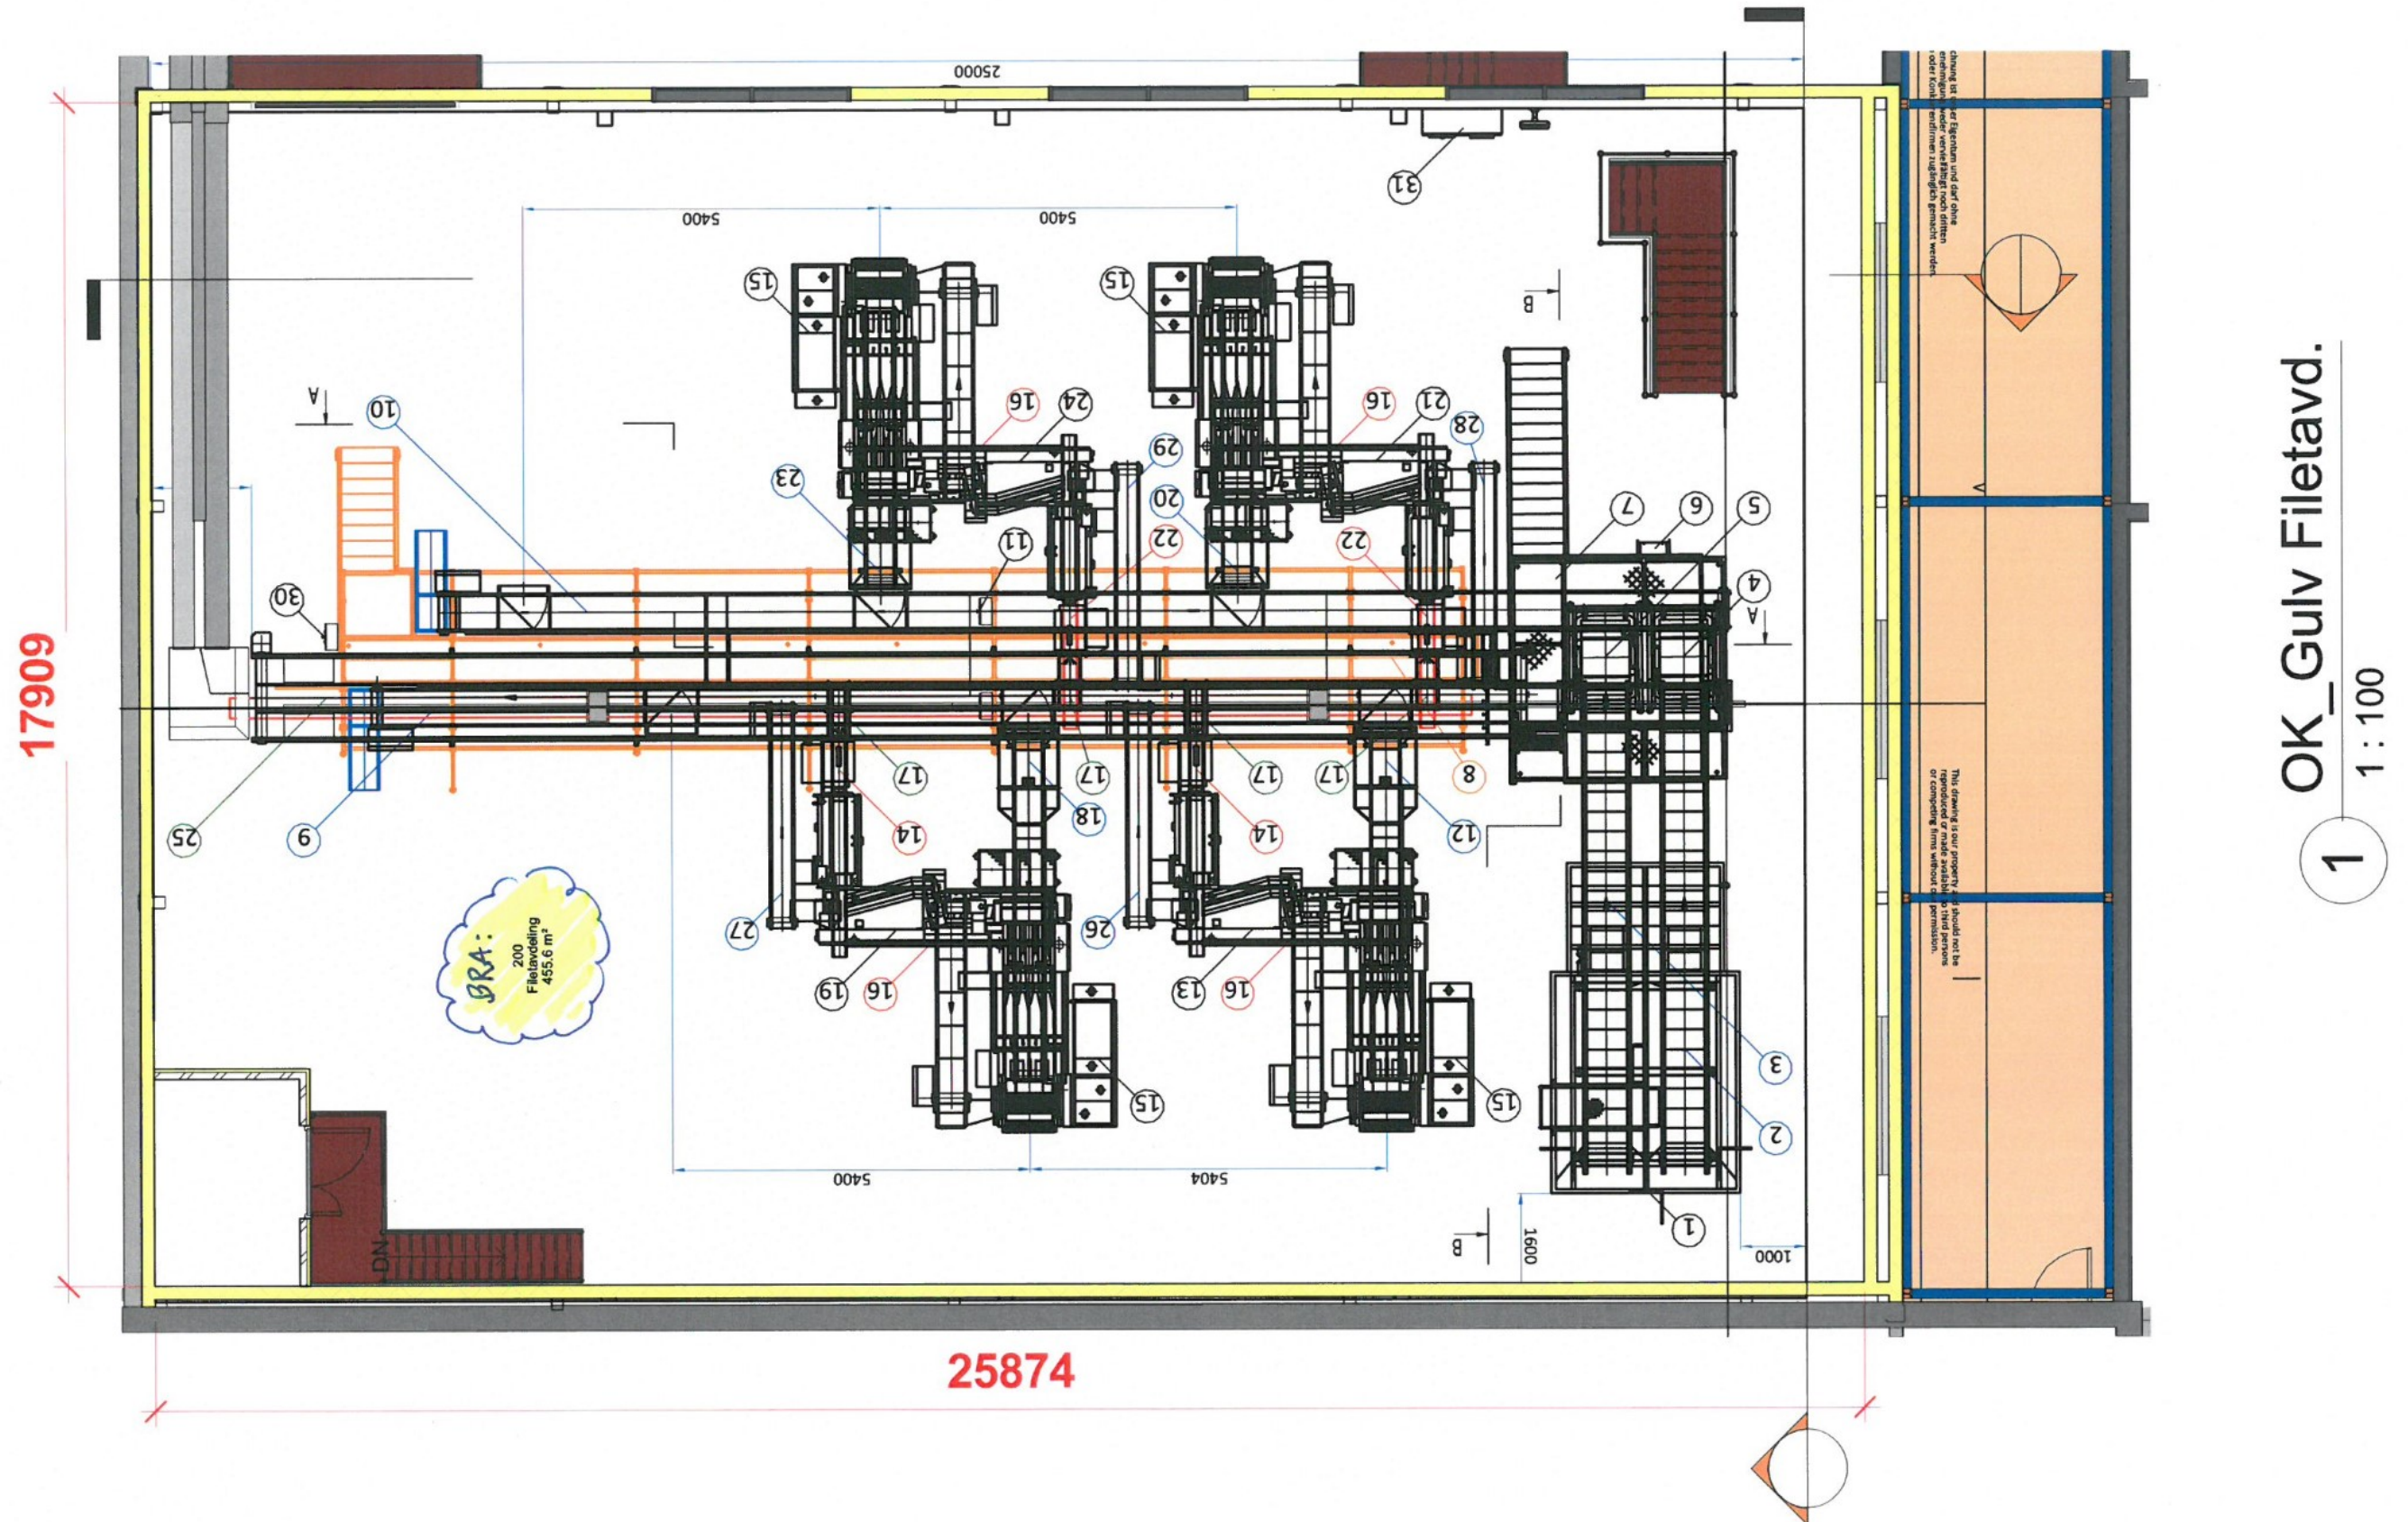

TILTAKSHAVER:	Grøntvedt Næringsbygg AS
BYGGEPLASS:	Havneveien , 7142 Uthaug
G.nr/B.nr:	74 / 263
KOMMUNE:	Ørland
	Industrigata 7, 7130 Brøkstad
	Tlf: 72 52 35 55
	E-post: post@radergard.no

TEGN, INNHOLD:	Plan Filetavdeling	Revisjon pr	MÅL:
			1 : 100
PROSJEKT:	Påbygg Filetavdeling		
ARKITEKT / TEKNISK TEGN:	DATO:	TEGN:	PROSJEKT NR:
	19.05.2020	A.Uthaug	
			TEGN.NR:
			F210