


	SITUASJONSKART					
	Eiendom:	Gnr: 71	Bnr: 122	Fnr: 0		Snr: 0
		Adresse: Øraveien 53, 7168 LYSØYSUNDET				
Hj.haver/Fester:	HAMMERVOLD KIRSTI, O.J. AALMOS VEG 7, 7023 TRONDHEIM					
ØRLAND KOMMUNE	Dato: 24/6-2020 Sign:				Målestokk 1:1000	

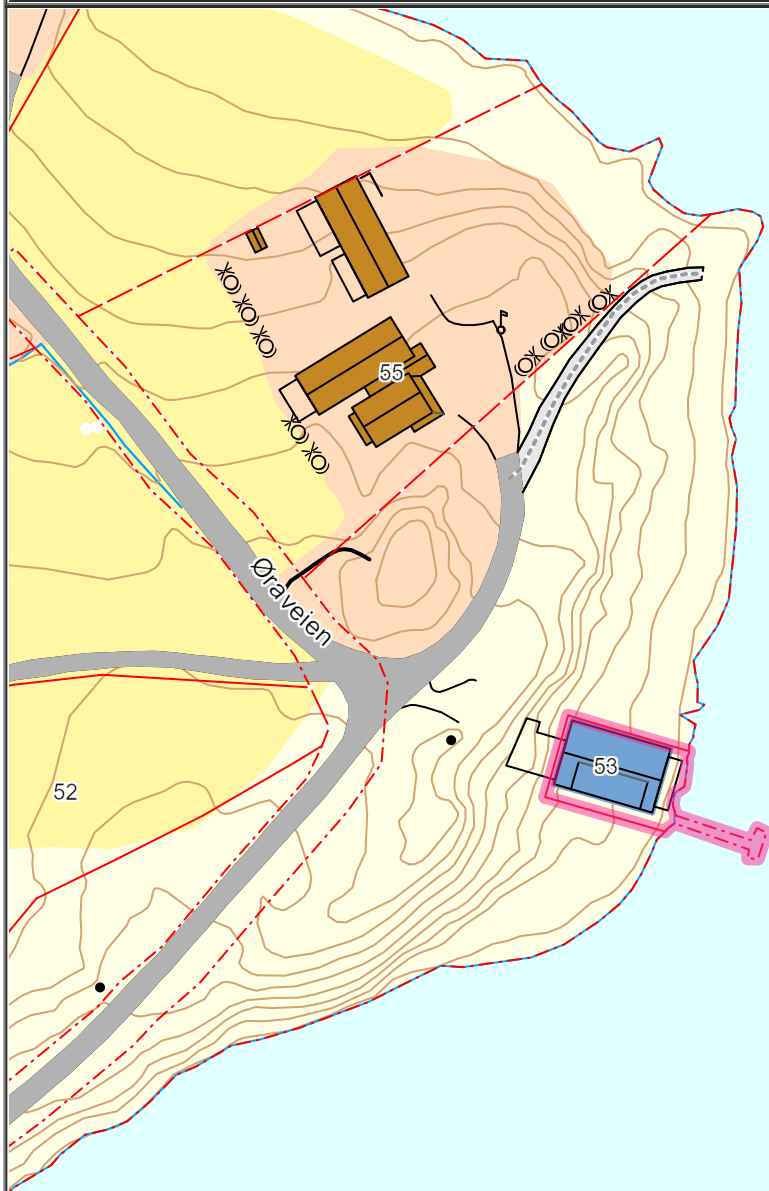

Det tas forbehold om at det kan forekomme feil på kartet, bla. gjelder dette eiendomsgrenser, ledninger/kabler, kummer m.m. som i forbindelse med prosjektering/anleggsarbeid må undersøkes nærmere.