


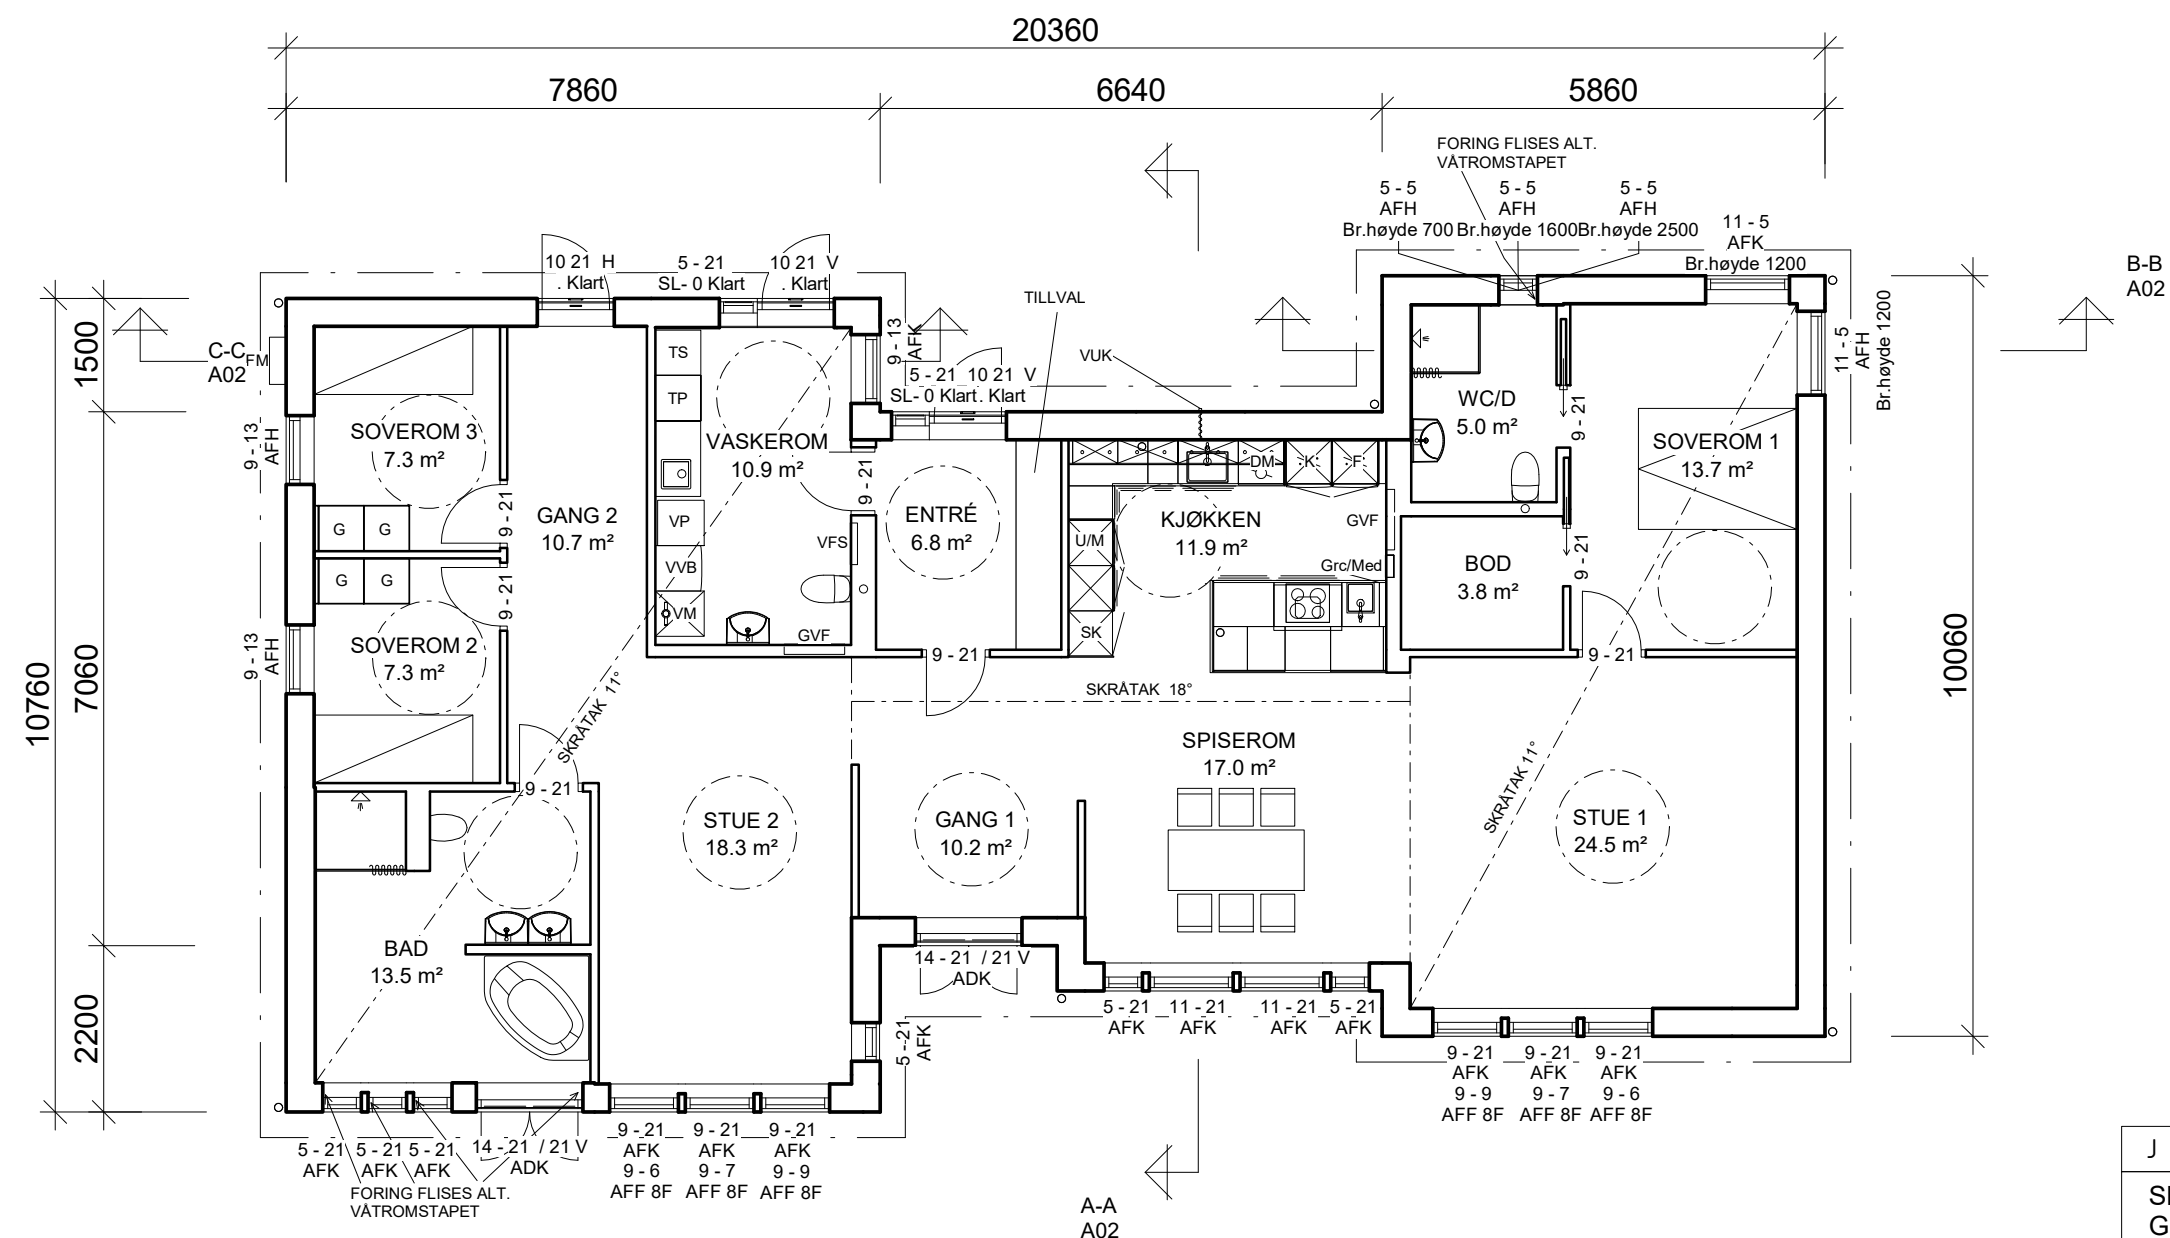

1.ET - INNGANGSPLAN

- FM Fasadmätarskåp
Grc/Med Grupp/Media
GVF Golvvärmefördelare
TS Torkskåp
VFS Vattenfördelarskåp
VM Vattenmätare
VUK Vattenutkastare
- AFK = Fönster fast
AFF 8F = Fönster snedkarm fast
AFH = Fönster öppningsbart
ADK = Fönsterdörr mot AFK
SL-0 = Sidoljus

J		PEIS/PIPE FJERNET	HWI	2020-08-10
SLUTLIG OCH AV KÖPAREN GODKÄND TILLVERKNINGSRITNING			ÅB	2016-02-17
I		ALLMÄN REVIDERING	AA	2016-01-27
H		GLASTYP BAD 1, 2 o ENTRÉ	LIS	2016-01-11
G		TILLGÄNGLIGHET	MAH	2015-10-27
F		ALLMÄN REVIDERING	MAH	2015-10-21
E		ALLMÄN REVIDERING	MAH	2015-10-05
D		ALLMÄN REVIDERING	MAH	2015-08-20
C		KÖK, BOD	MAH	2015-08-20
B		INNERDÖRRAR	MAH	2015-07-06
A		FÖNSTER, INNERTAK	MAH	2015-06-04
BET	ANT	ÄNDRINGEN AVSER	SIGN	DATUM

Bruksarea (BRA)

Bottenplan 168.1 m²

Fiskarhedenvillan®




Fiskarhedenvillan AB
Box 882
781 29 Borlänge

Tel: 0243-79 42 42
Fax: 0243-87791
www.fiskarhedenvillan.se
info@fiskarhedenvillan.se

RITAD AV Mattias Aalto Hagman	GRANSKAD AV	BYGGHERR Isabel Stormo Lilleby Joacim Sørensen	SKALA A3 1:100
DATUM 2015-05-25	HUSTYP BRILJANTEN	AVTALSNR 203.08577	REV J

PLAN

Gnr: 15, Bnr: 91
BJUGN

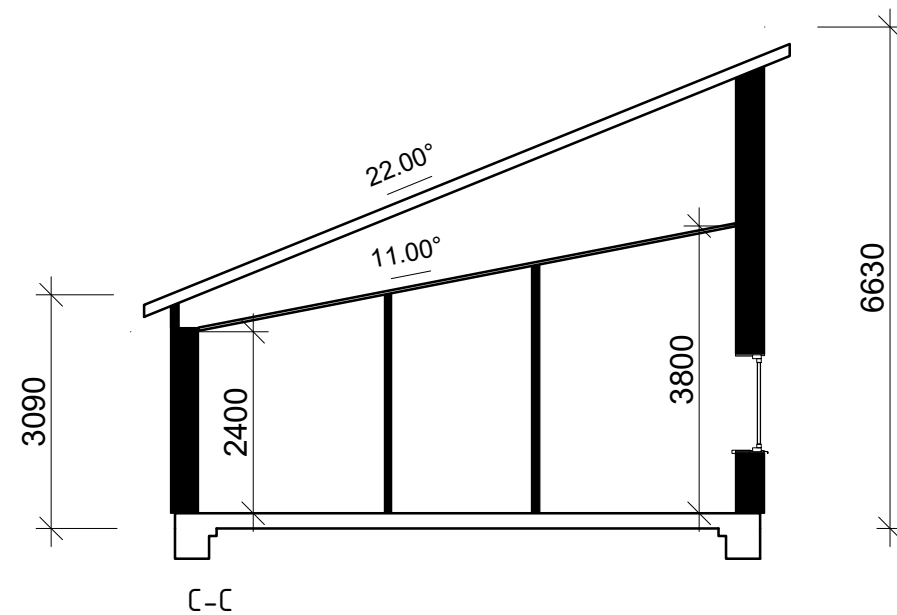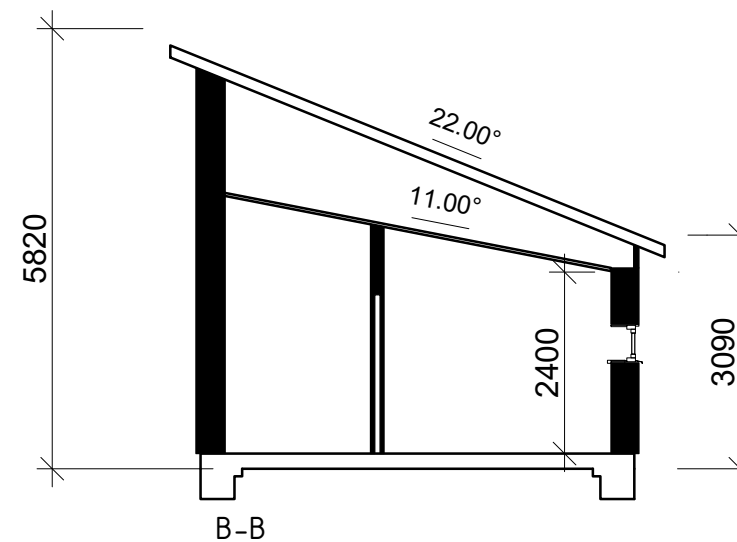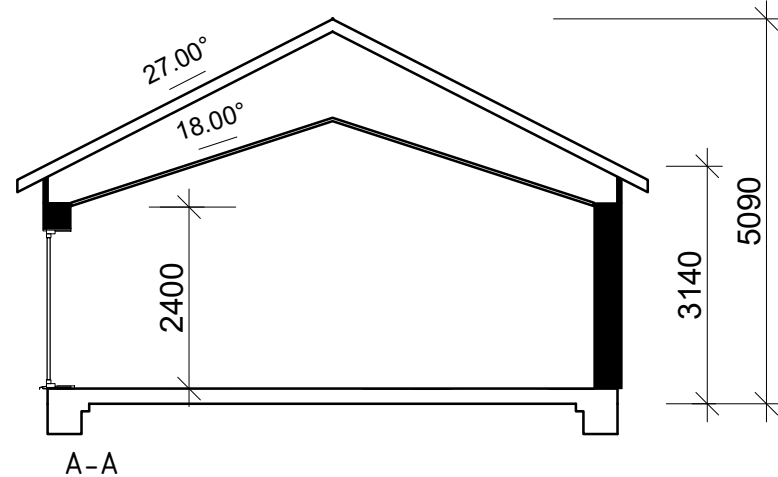

SLUTLIG OCH AV KÖPAREN GODKÄND TILLVERKNINGSRITNING			ÅB	2016-02-17
C		ALLMÄN REVIDERING	MAH	2015-10-05
B		INNERDÖRRAR	MAH	2015-07-06
A		FÖNSTER, INNERTAK	MAH	2015-06-04
BET	ANT	ÄNDRINGEN AVSER	SIGN	DATUM

Fiskarhedenvillan®


Fiskarhedenvillan AB
Box 882
781 29 Borlänge

Tel: 0243-79 42 42
Fax: 0243-87791
www.fiskarhedenvillan.se
info@fiskarhedenvillan.se


SEKSJONER

Gnr: 15, Bnr: 91
BJUGN

RITAD AV Mattias Aalto Hagman	GRANSKAD AV	BYGGHERRE Isabel Stormo Lilleby Joacim Sørensen	SKALA A3 1:100
DATUM 2015-05-25	HUSTYP BRILJANTEN	AVTALSNR 203.08577	RITN NR A02
		REV C	

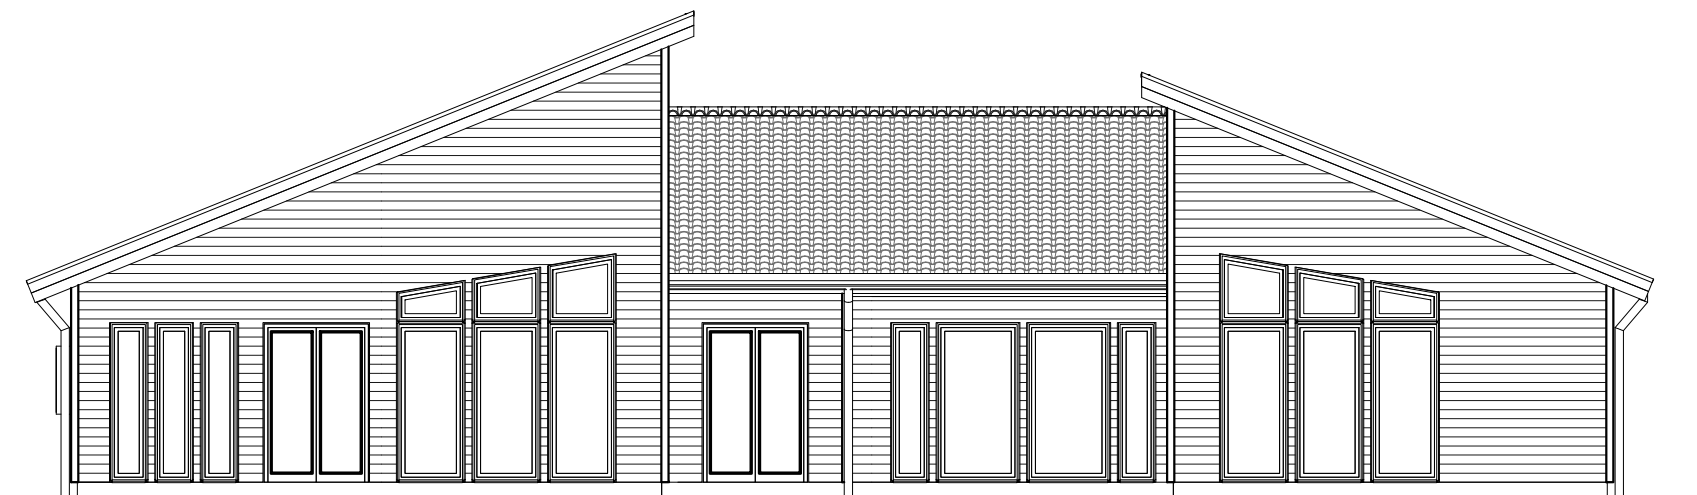

FASADE A

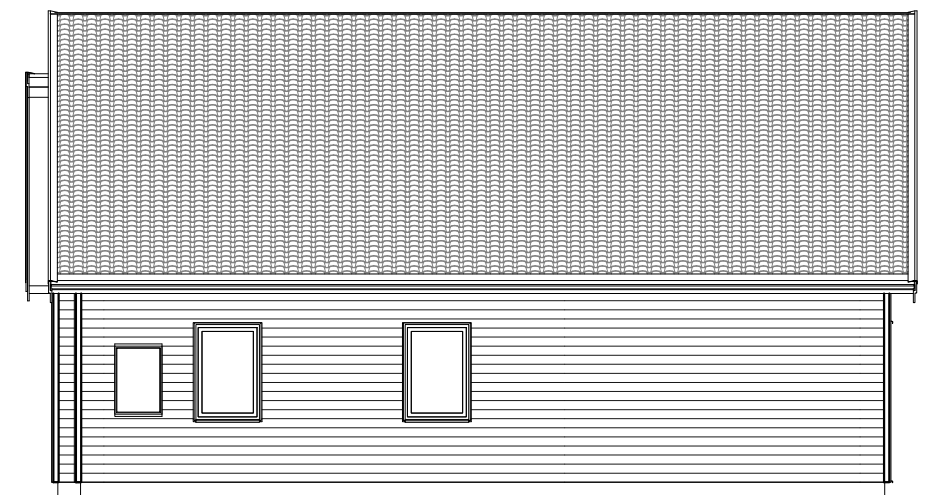

FASADE B



FASADE C



FASADE D

F		PIPE/SKORSTEIN FJERNET	HWI	2020-08-10
SLUTLIG OCH AV KÖPAREN GODKÄND TILLVERKNINGSRITNING			ÅB	2016-02-17
E		SNEDKARMSFÖNSTER	ÅB	2016-04-18
D		FÖNSTER	MAH	2015-10-21
C		ALLMÄN REVIDERING	MAH	2015-10-05
B		INNERDÖRRAR	MAH	2015-07-06
A		FÖNSTER, INNERTAK	MAH	2015-06-04
BET	ANT	ÄNDRINGEN AVSER	SIGN	DATUM

Fiskarhedenvillan [®] Fiskarhedenvillan AB Box 882 781 29 Borlänge Tel: 0243-79 42 42 Fax: 0243-87791 www.fiskarhedenvillan.se info@fiskarhedenvillan.se		FASADER Gnr: 15, Bnr: 91 BJUGN		
RITAD AV Mattias Aalto Hagman	GRANSKAD AV	BYGGHERRE Isabel Stormo Lilleby Joacim Sørensen	SKALA A3 1:100	
DATUM 2015-05-25	HUSTYP BRILJANTEN	AVTALSNR 203.08577	RITN NR A03	REV F