

Melding om bygning eller tilbygg som er unntatt søknadsplikt







Dette skjemaet skal brukes for å melde fra til kommunen om at du har bygget en bygning eller et tilbygg som er unntatt søknadsplikt.

Kryss av for hva som skal meldes inn:		
☐	Tilbygg inntil 15 m ²	
☒	Bygning inntil 50 m ²	
Underkategori (ett kryss):		
☒	Garasje eller uthus til bolig	☐ Garasje eller uthus til fritidsbolig
		☐ Fiskeri- eller landbruksbygning
Annen type bygning, beskriv: Garasje med tilhørende bod.		

Informasjon om eiendommen:	
Eier:	
Tommy Melum	
Adresse:	
Laurasvingen 8 A	
Gårdsnummer (du kan finne gårdsnummer ved å søke opp adresse på www.seeiendom.no)	
15	
Bruksnummer (du kan finne bruksnummer ved å søke opp adresse på www.seeiendom.no)	
94	
Festenummer (gjelder kun hvis festetomt):	
Seksjonsnummer (gjelder kun hvis sameie):	
1	

Informasjon om bygningen eller tilbygget:			
Bruksareal (BRA): Innvending areal (areal innenfor ytterveggene)	28,1 m ²	Dato for ferdigstillelse: (dag, mnd, år)	3 1 1 2 2 0 2 0

Legg ved et kart hvor tilbygget eller bygningen er tegnet inn:
Slik gjør du: Bruk et kartutsnitt over eiendommen for å tegne inn hvor bygningen eller tilbygget er plassert. Kartet kan for eksempel være: – et situasjonskart fra kommunen – et kart fra kommunens nettside – et kartutsnitt fra www.seeiendom.no Vi anbefaler at du: – tegner inn et omriss av bygningen eller tilbygget – oppgir hvor mange meter det er fra bygningen/tilbygget til nabogrensa. Kartet som viser plasseringen sendes til kommunen sammen med dette meldingsskjemaet.

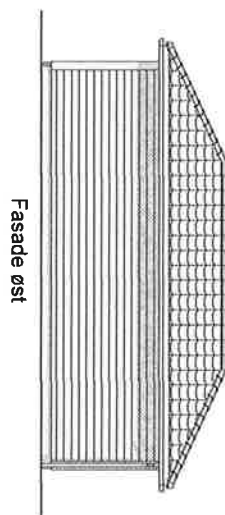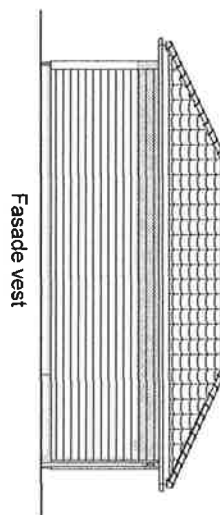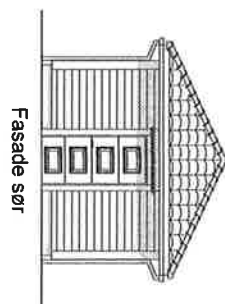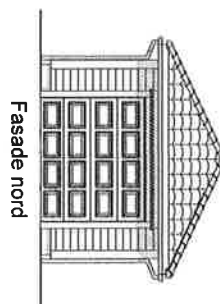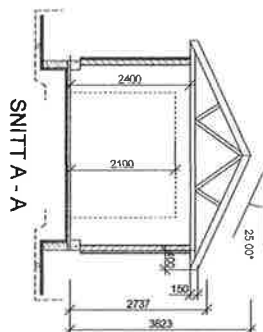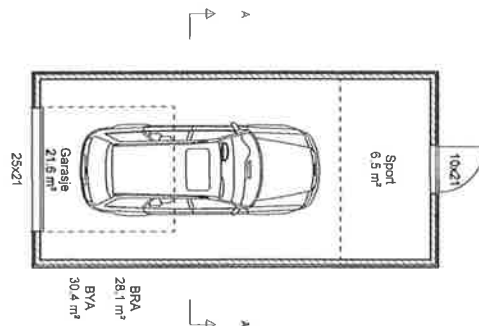

DATA DESIGN SYSTEM

REV. ANT.

REVIDERINGEN GJELDER

SIGN DATO

GARASJE

Idebygg AS

TEGN. ole.m

PROSJEKT NR. IB515GA01

G.NR. B.NR.

GODKJ.

TEGN. NR. 501

KOMMUNE:

DATO 07.05.2018

MÅL 1 : 100

BJUGN




Tegninger

LAURASVINGEN


TEGNINGEN MÅ HVERKEN HELT ELLER DELVIS KOPIERES ELLER BENYTTES VED UTFØRELSE AV ARBEIDER SOM IdehusGruppen AS IKKE MEDVIRKER I.

Ny SITUASJONSPLAN

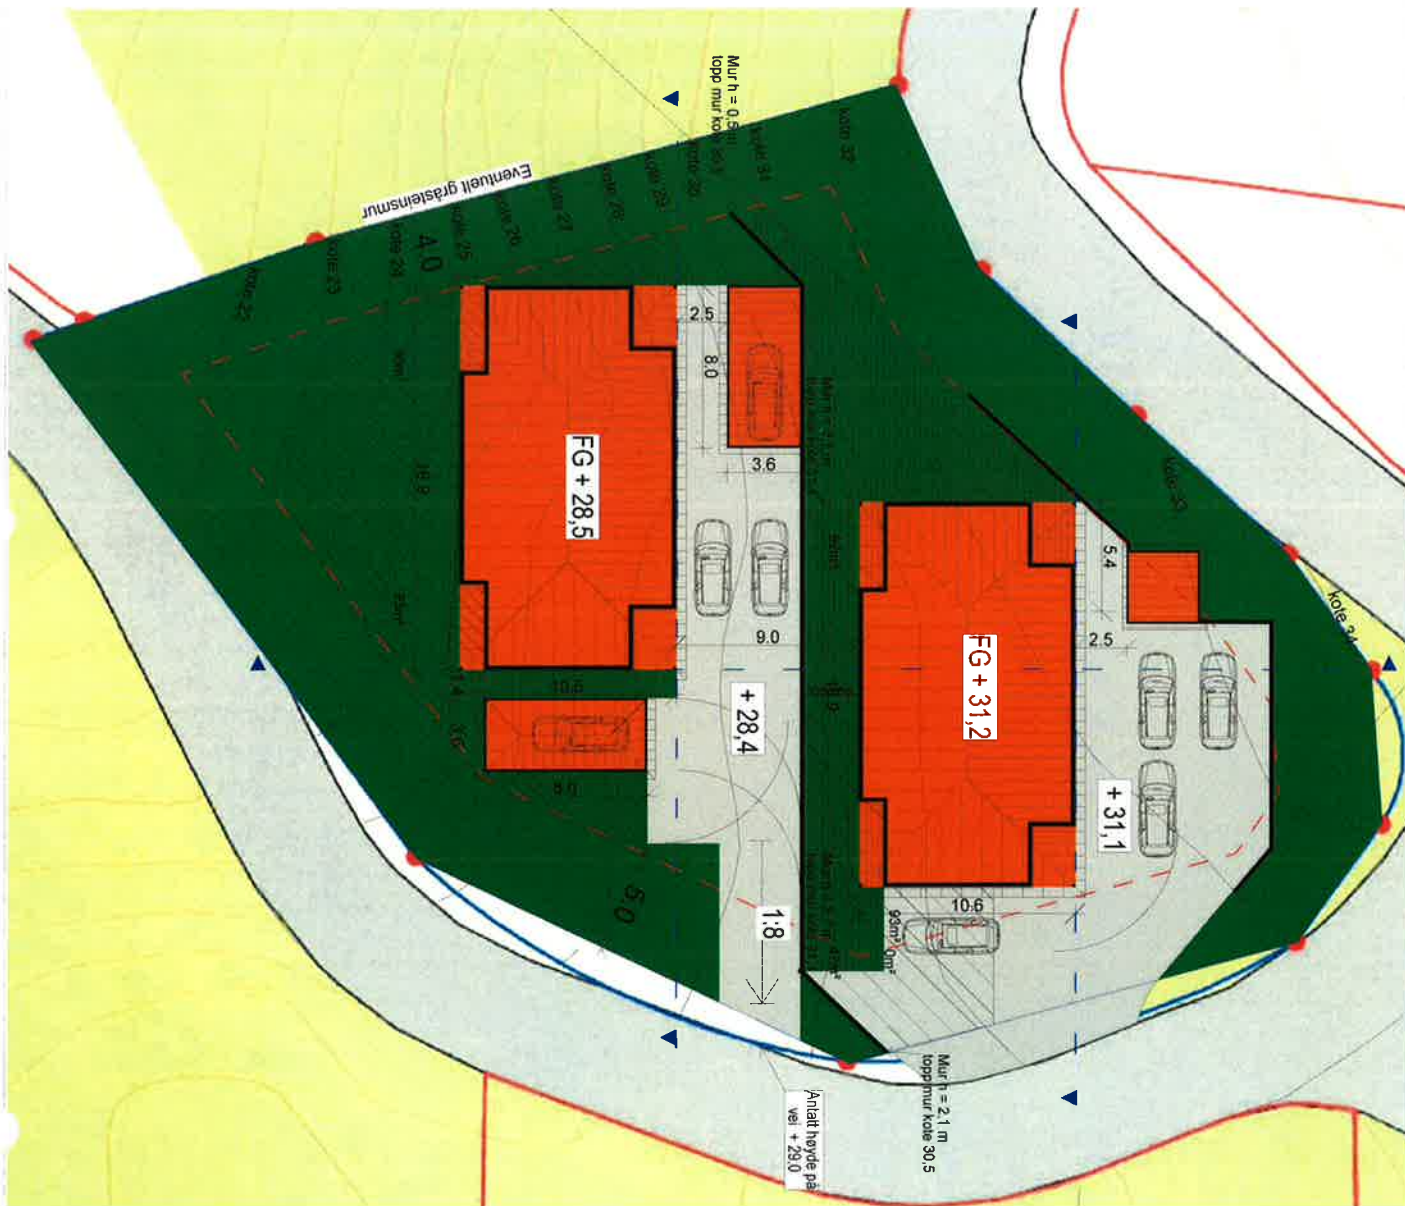

BB		Justeringer og garasjer		ole.m		08.05.2018	
AA		Små justeringer		ole.m		13.11.2016	
REV		ANT		SIGN		DATO	
DATA DESIGN SYSTEM		REVIDERINGEN GJELDER					
Tomannsbolig		IDEHUS KALVEN		TEGN. ole.m		PROS.J.NR. IB51	
				GODKJ.		G.NR.	
						B.NR.	
IdeHUS		SITUASJONSPLAN		TEGN. NR. 530		KOMMUNE:	
		IDEBYGG AS		DATO 11.10.2016		MAL 1 : 250	
						BJUGN	
TEGNINGEN MÅ HVERKEN HELT ELLER DELVIS KOPIERES ELLER BENYTTES. VED UTFØRELSE AV ARBEIDER SOM IDEHUSGRUPPEN AS IKKE MEDVIRKER I							

EKSIISTERENDE SITUASJONSPLAN

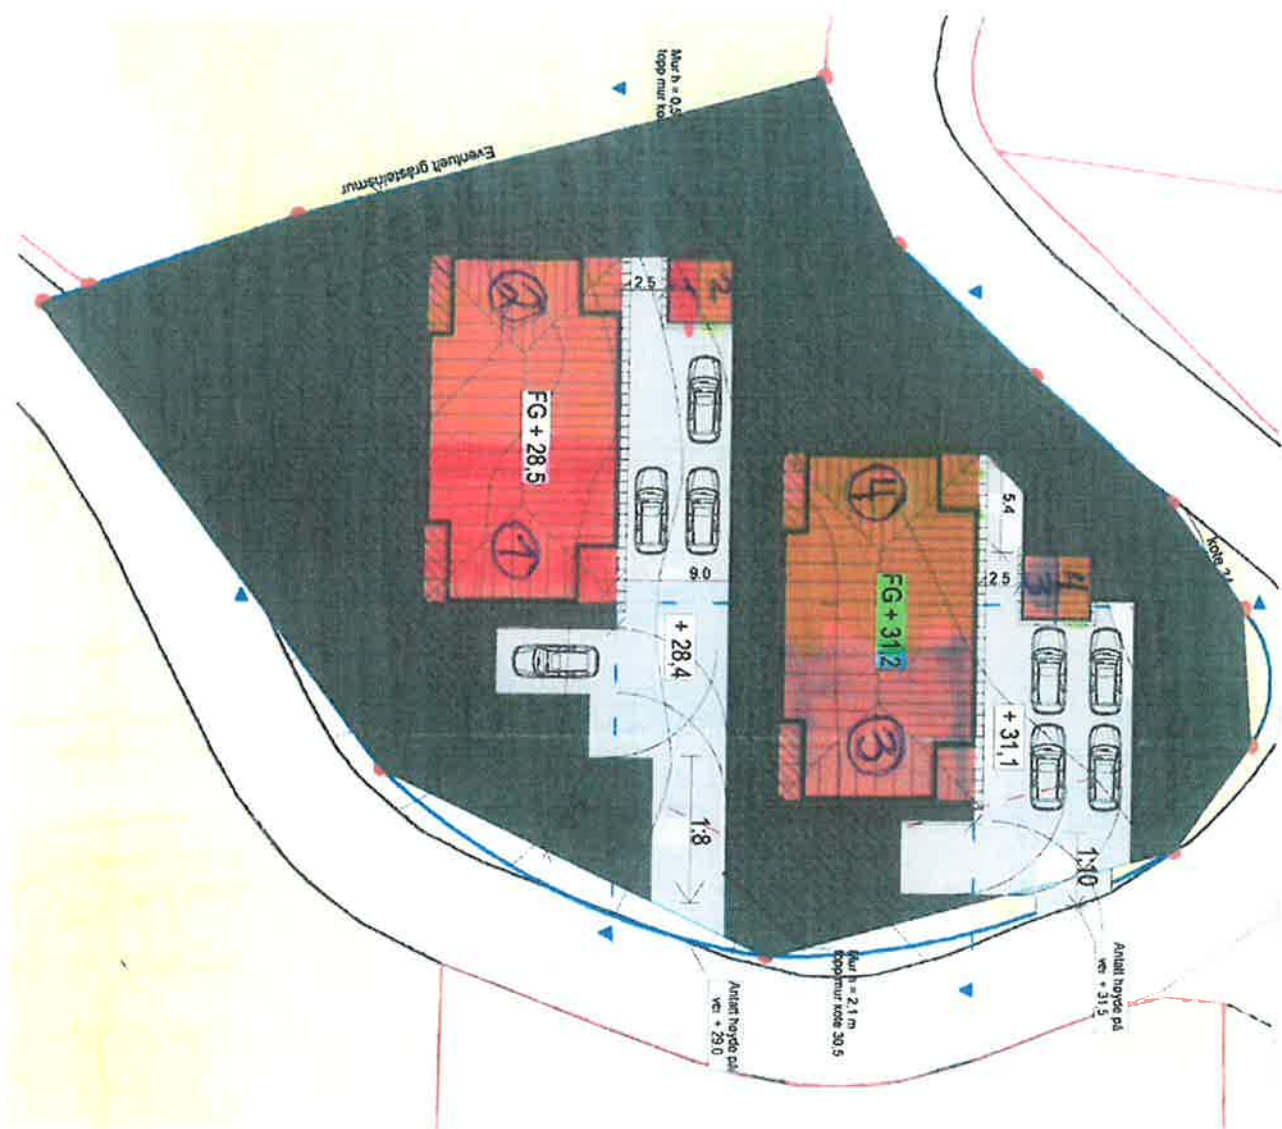

Tomannsbolig



SITUASJONSPLAN

AA Små justeringer
REV ANT REVIDERINGEN GJELDER

IDEHUS KALVEN

IDEBYGG AS

TEGNINGEN MÅ IKKE ERKENDTES ELLER DENS KOPIERES ELLER FRYNTTES VED JUSTERELSE AV ÅRSE OPGGJØR PÅ SØKESMÅL OG MEDVIRKEN

TEGN **ole m**

GODKJ

DATA 11 10 2016

PROJ. NR.
IB51

TEGN NR
530

MAI
1 : 250

G NR

KOMATUNE

BJUG

BJUGN

ole m 13 11 2016

SGN	DATO
-----	------

8 NR

BJUGN

Dag Tyrhaug

Fra: Hege Viola Grande <litjvesla@hotmail.com>
Sendt: onsdag 6. mai 2020 21:21
Til: Tommy Melum; stanbraslavskis@gmail.com; inger-59@hotmail.com
Kopi: Dag Tyrhaug
Emne: Xtra møte i sameiet Laurasvingen 8

Oppfølgingsflagg: Følg opp
Status for flagg: Flagget

Sameiet i Laurasvingen 8 a,b,c & d,hadde xtra møte onsdag 06.05-20' kl.18.00.

Møte ble holdt til seksjon A da det er avtalt ifht beboers funksjons ifht forflytning.

Møte ble holdt pga seksjon A & B ønsker å bygge garasje.

Tilstede: Tommy Melum(representert ilag med Dag Tyrhaug), Roksolana Putane,Stanislavs Braslavskis,Inger Anita Kjøsnes & Hege V Grande.

- saken er at seksjon A & B ønsker å bygge seg garasje. Seksjon A krever det ifht til sitt handicap. Det innebære at seksjon B er avhengi at seksjon A får sette opp garasje ifht boden. Bodene til seksjon A vil bli overtatt av seksjon B,da seksjon A får bygget ny bod i samhörighet med garasjen.
- huset er 5,8 m høyt,å garasjen blir 3,6m høyt ifht tegninger som blir vist. Alle var ute å det ble tatt mål for å vise hvor i gårdsplassen det kommer. Bygging av garasje på seksjon A fører til at seksjon C mister utsyn/utsikt,å det vil el kan føre til tapt verdi av seksjon C ved et evt salg å verdivurdering av enhet C.
- Det ble holdt ei avstemning å det ble 2 mot 2 stemmer,noe som førte til at etter paragraf 7,2 i sameiet vedtekter holdt ei loddrekning,som da ble utfallet av JA å enighet ifht bygging av garasje.
- eier i seksjon C er ikke fornøyd å vil ta kontakt med taksmann å kommune ifht se muligheter for om saken kan løses på annen måte!

Mvh styreleder i Laurasvingen 8
Hege.V Grande.

Sendt fra min iPhone