



0-1

SITUASJONSKART			
Eiendom:		Gnr: 164	Bnr: 20
Adresse: Flatnesveien		Fnr: 0	Snr: 0
Hj.haver/Fester:			
ØRLAND KOMMUNE		Målestokk 1:1000	
Dato: 21/8-2020		Sign:	

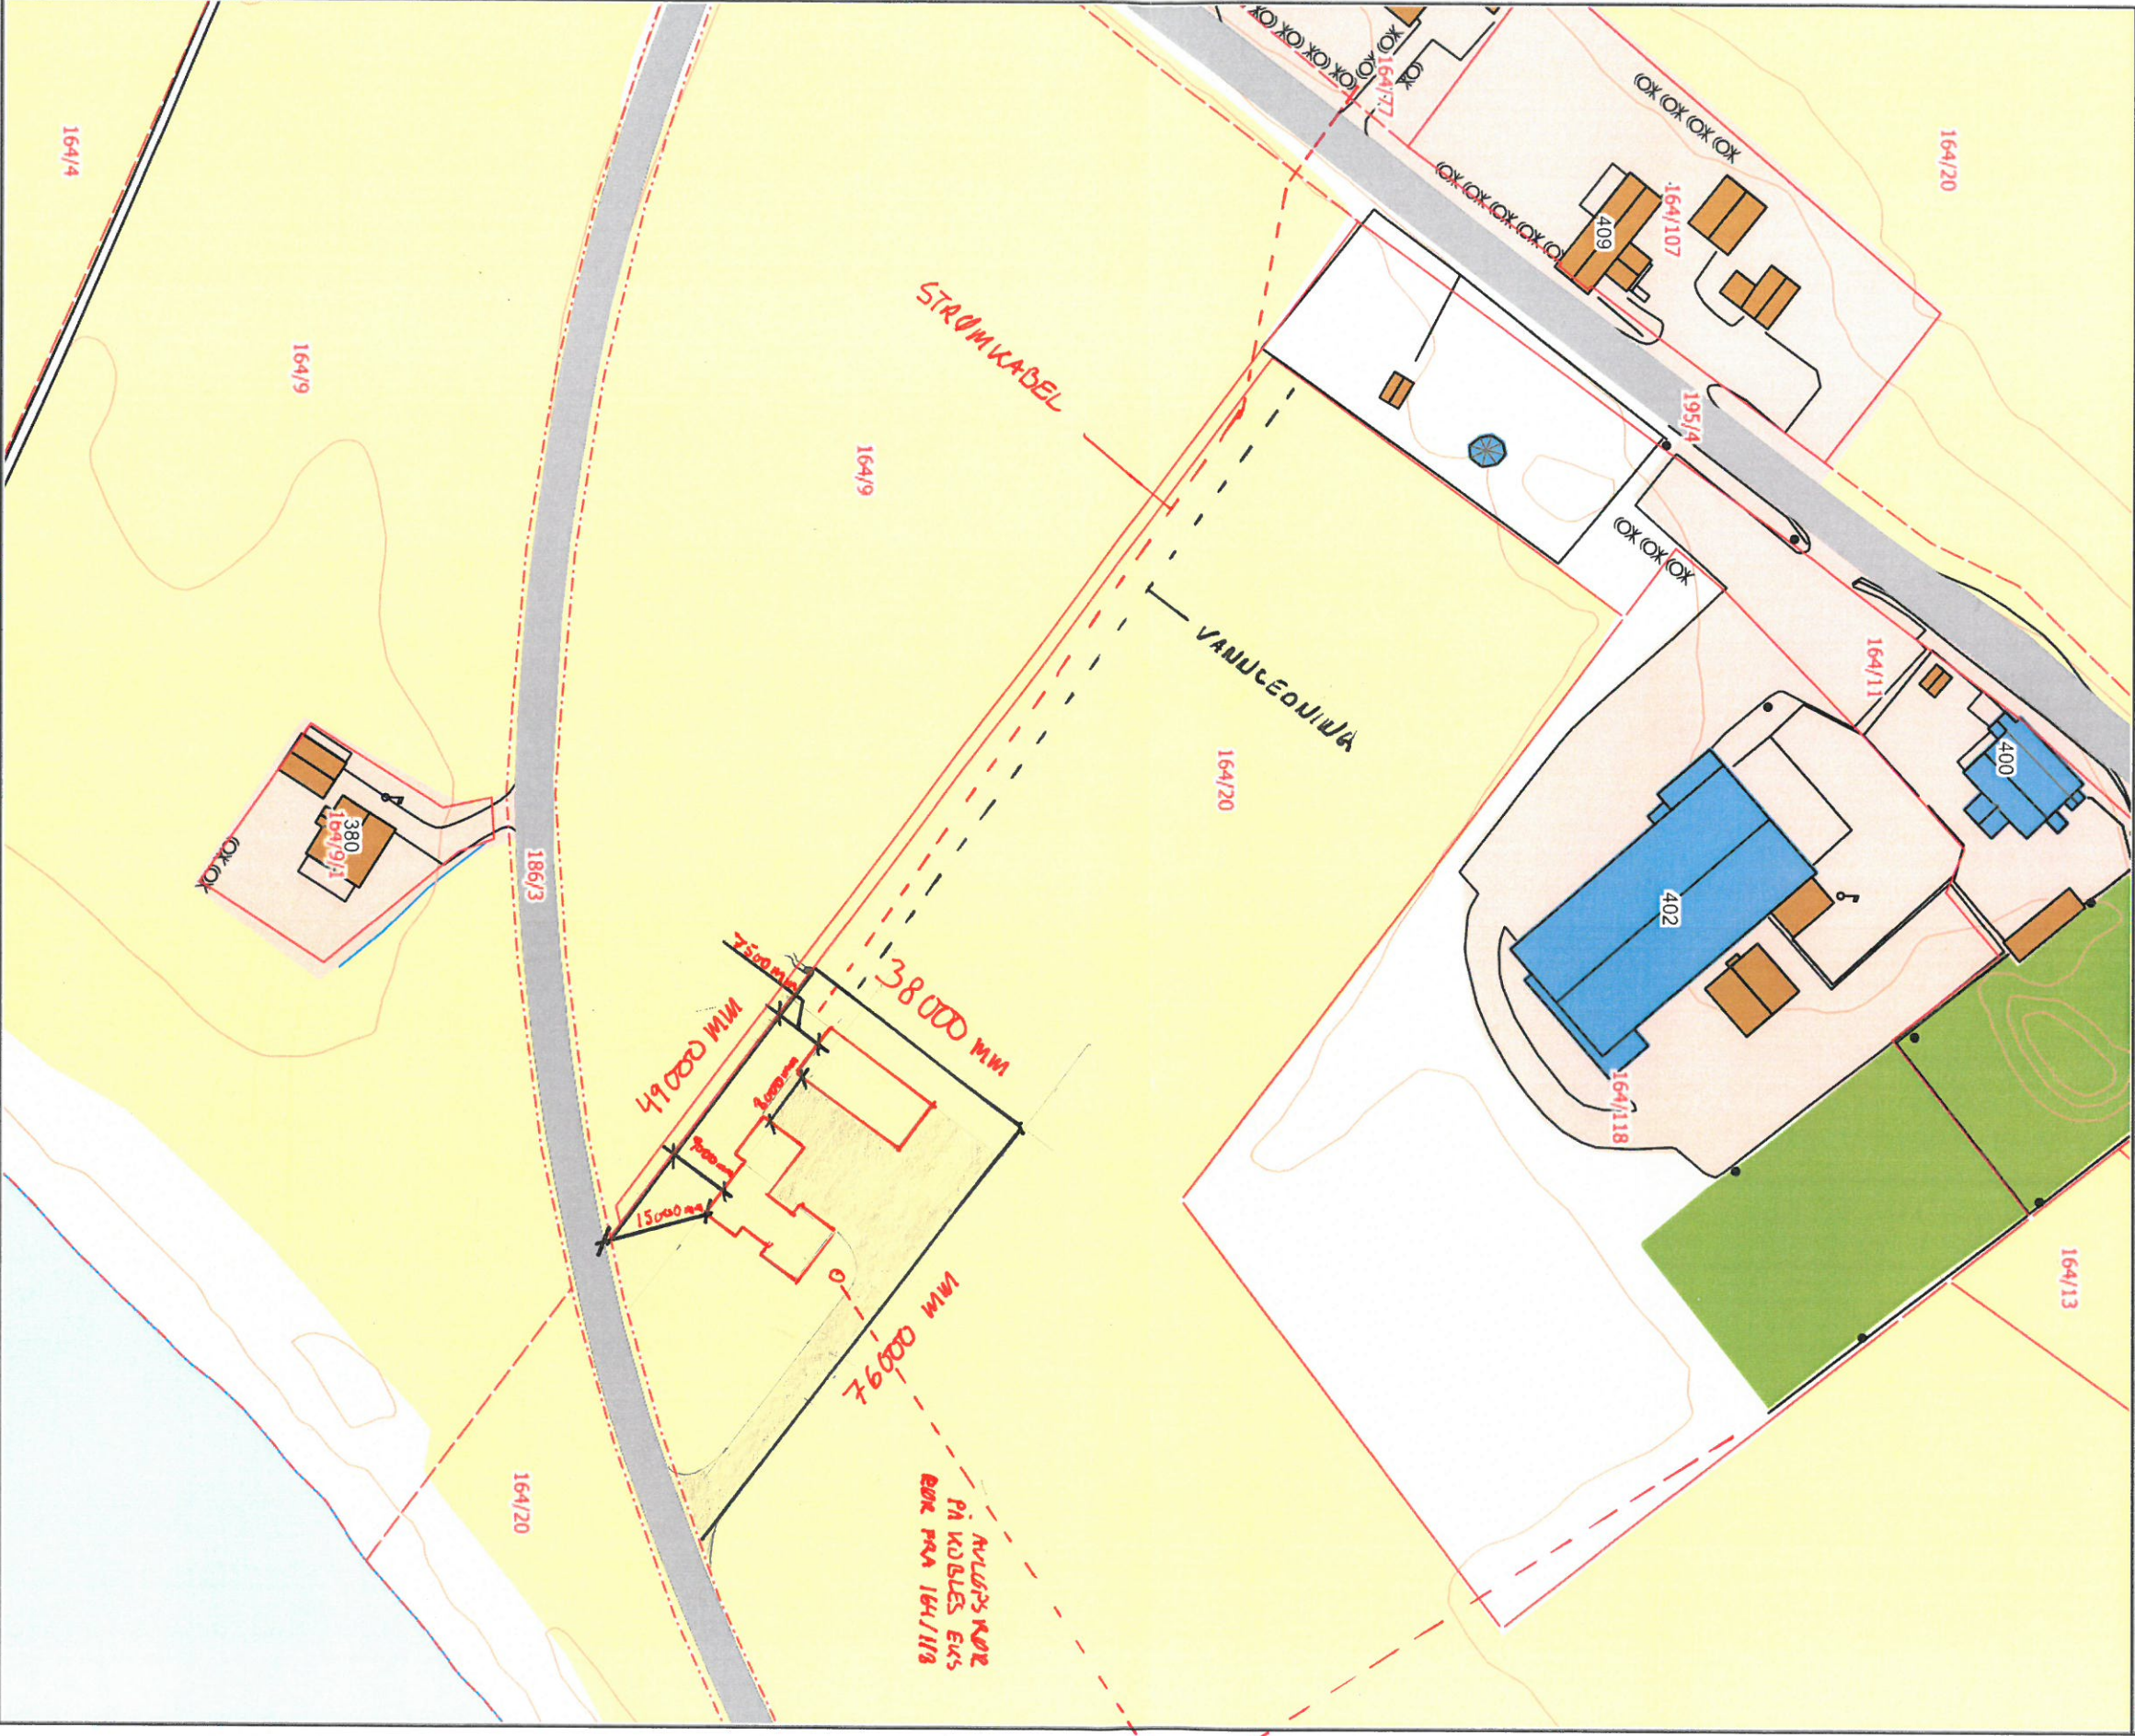

Det tas forbehold om at det kan forekomme feil på kartet, bla. gjelder dette eiendomsgrenser, ledninger/kabler, kummer m.m. som i forbindelse med prosjektering/anleggsarbeid må undersøkes nærmere.

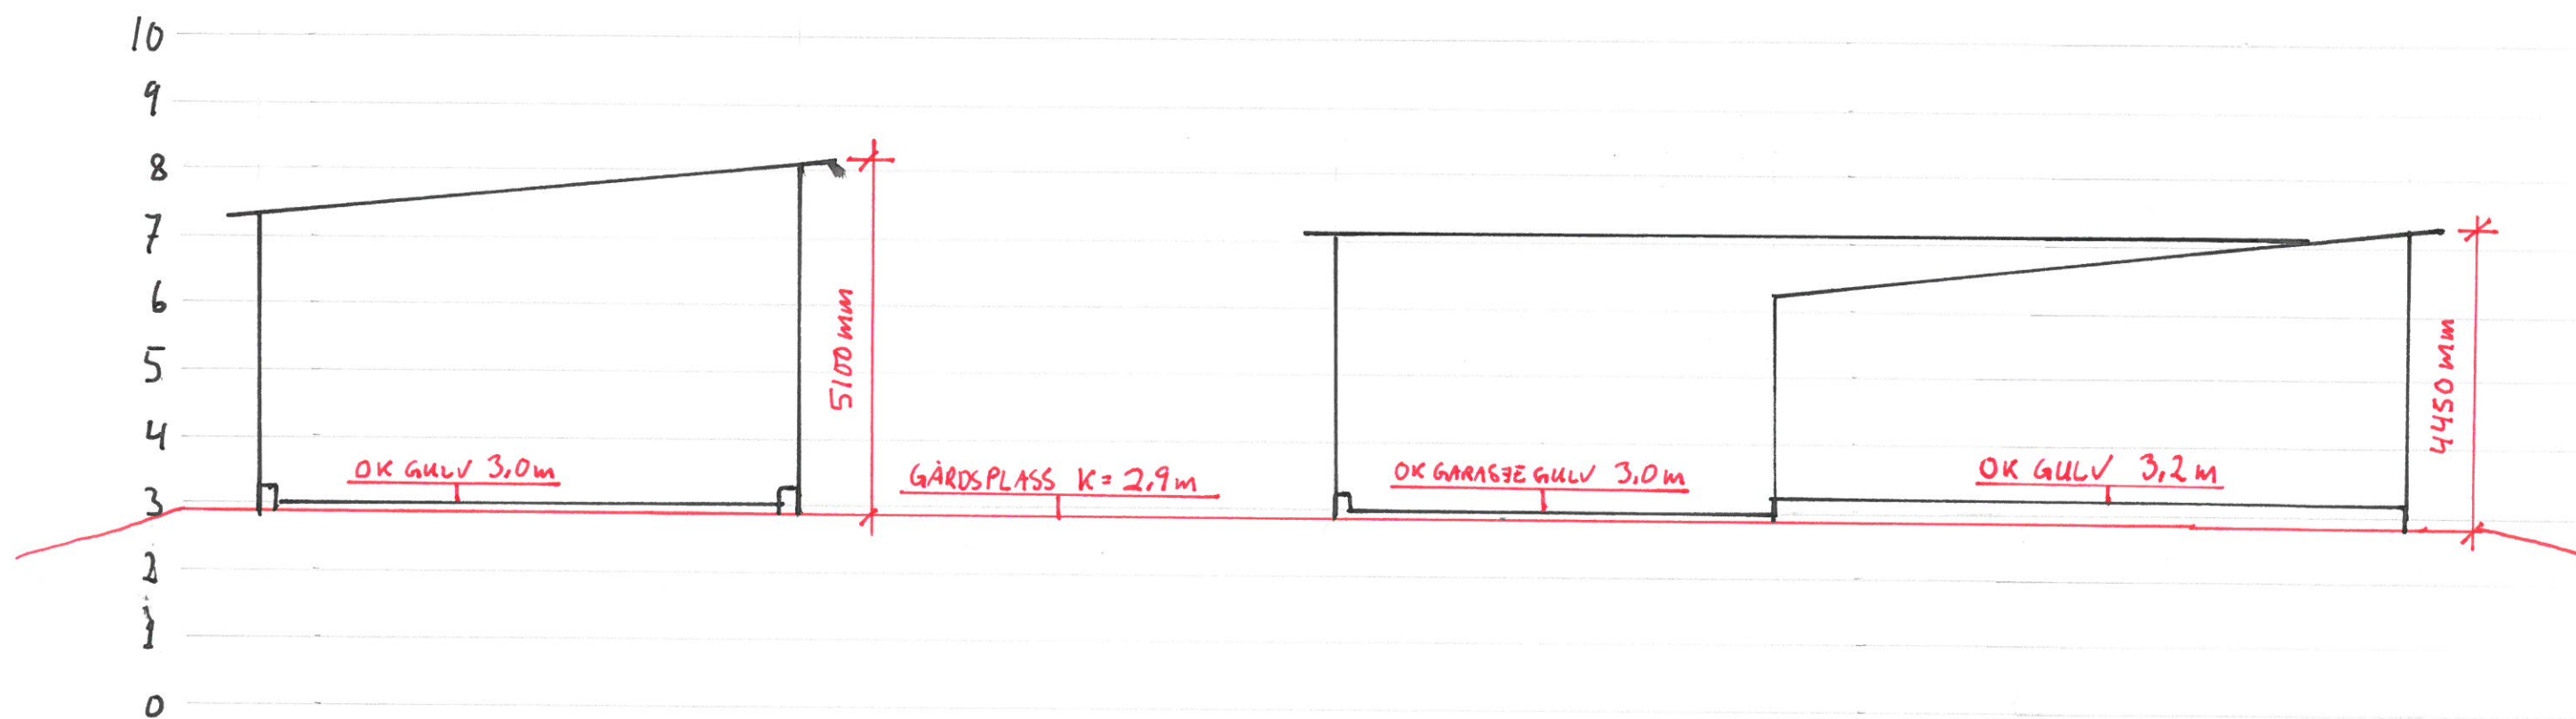

HØYDER ER HENTET FRA HØYDEDATA.NO



M=1:100

This architectural elevation drawing shows a long, single-story building facade. On the left, there is a large, multi-paned window. In the center, the entrance features a double door flanked by two vertical panels. To the right of the entrance is a smaller, multi-paned window. The building has a flat roof with a central chimney. The facade is finished with horizontal siding, and the windows and doors are framed with dark trim.


This architectural elevation drawing shows a building facade with two distinct sections. The left section is finished with horizontal siding and includes two square windows and a central entrance with a vertical door. The right section features vertical siding and a single door. A chimney is located on the roofline between the two sections.

AA		Revidert; vindu, dør, små justeringer		ole.m		27.03.2020					
REV. ANT.		REVIDERINGEN GJELDER		SIGN.		DATE					
ENEBOLIG ETTER EGNE SKISSER		ODDVAR OG GUNN SOLEM		TEGN ole.m		PROSJ.NR.		G.NR.		B.NR.	
				GODKJ.		AF02		xx		xx	
						TEGN. NR.		KOMMUNE:			
						502		ØRRLAND			
						MAL		1 : 100			
GRANDE		GRANDE		DATE		24.03.2020					
Fasader											

E-2

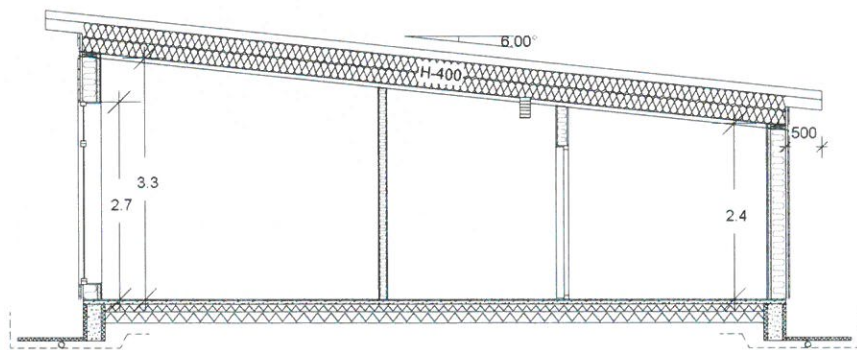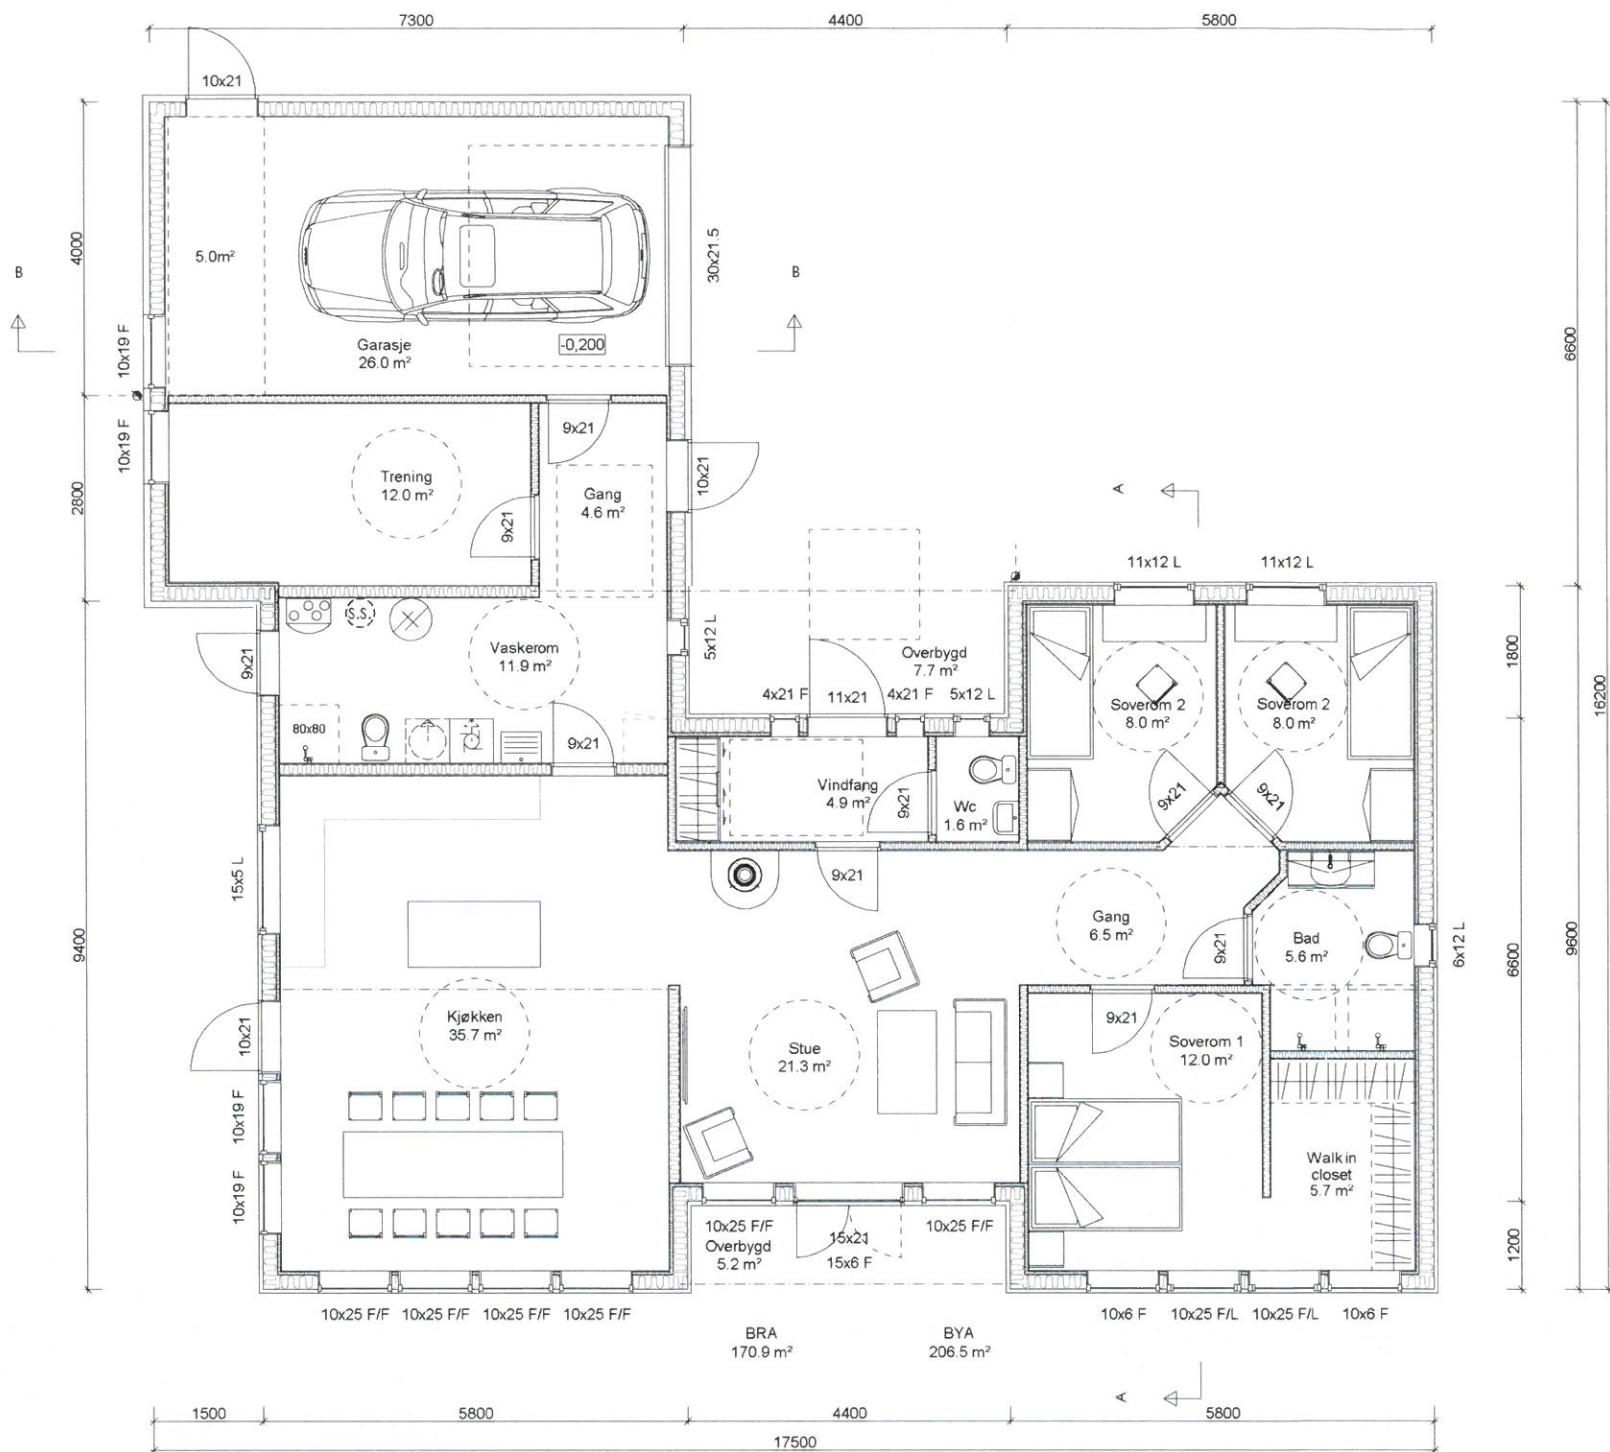

SNITT A-A

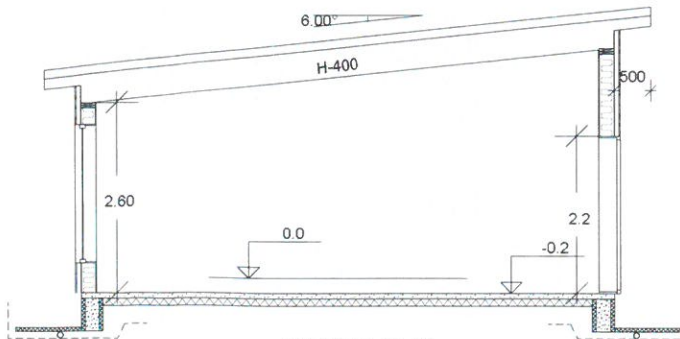

SNITT B-B

Arealberegninger i hht. NS 3940	Bruksareal BRA kvm			
	Pr etasje	Utvendig bod/garasje	Åpent over- bygg areal og carport	Sum BRA
Hovedetasje	144.9	26.0	12.9	183.8
SUM :	144.9	26.0	12.9	183.8
BYA :	163.1	30.6	12.9	206.6

1:100 TEGNINGER SALGSTEGNINGER

- Arealer oppsatt i tabell er i hht NS 3940.
- Arealer angitt i de enkelte rom er oppgitt som faktiske gulvarealer.
- Interiør, ekstriør og sanitærutstyr vist på tegning kun innkludert hvis angitt i kontrakt/tilbud.
- Viser til kjøkkenleverandørs egne tegninger for kjøkkenløsning.

Revidert; vindu, dør, små justeringer

ole.m 27.03.2020

DATA DESIGN SYSTEM

ENEBOLIG ETTER EGNE SKISSER

ODDVAR OG GUNN SOLEM

idehus

Plan og snitt

GRANDE

TEGN. NR. 501

KOMMUNE:

ØRLAND

DATO 24.03.2020

MAL 1 : 100

TEGNINGEN MÅ HVERKEN HELT ELLER DELVIS KOPIERES ELLER BENYTTES VED UTFØRELSE AV ARBEIDER SOM IdehusGruppen AS IKKE MEDVIRKER I

