


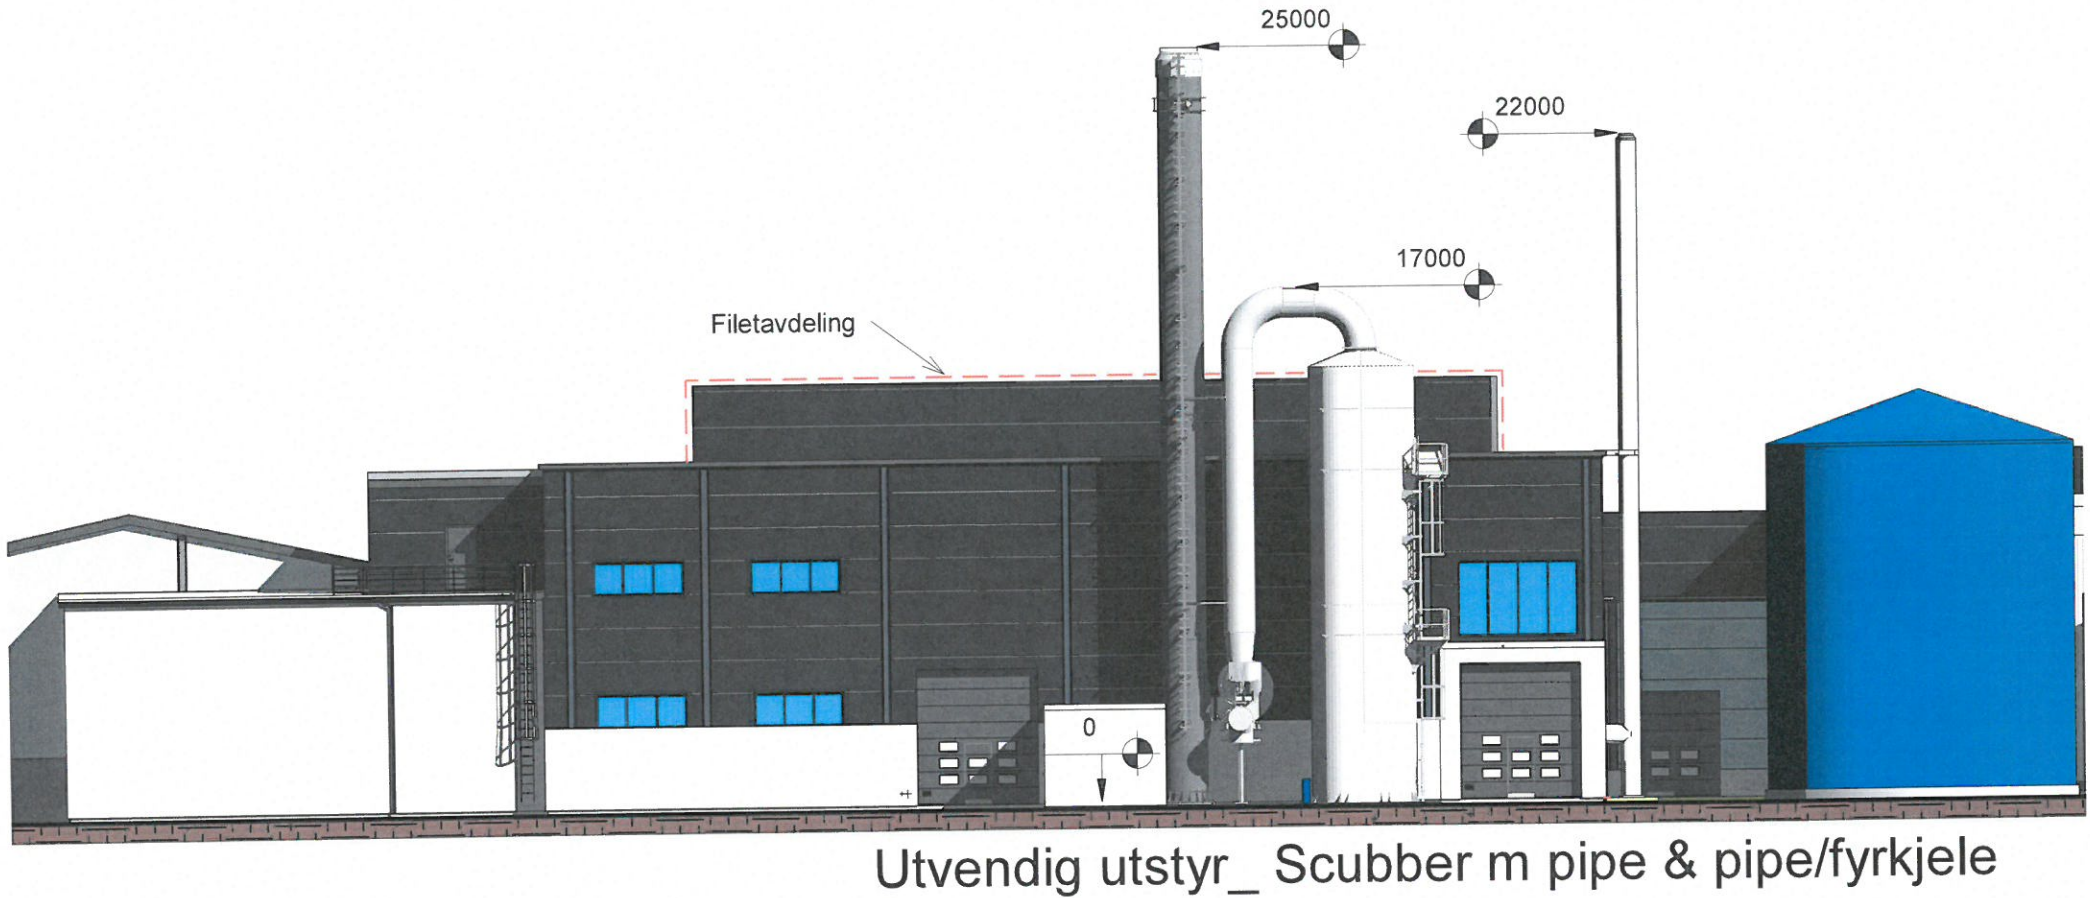

1 Fasade Nord-Vest
1 : 250

VEDLEGG E 1

No	Revisjon	Dato

		TILTAKSHAVER: Grøntvedt Næringsbygg AS		TEGN, INNHOLD: Fasade Nord-Vest		Revisjon pr	MÅL: 1 : 250
		BYGGEPLASS: Havneveien , 7142 Uthaug	Industrigata 7, 7130 Brekstad	PROSJEKT: NUTRI_ UTVENDIG UTSTYR			
		G.nr/B.nr: 74 / 263	Tlf: 72 52 35 55	ARKITEKT / TEKNISK TEGN	DATO: 12.07.20	TEGN: A.Uthaug	PROSJEKT NR: TEGN.NR: A128
		KOMMUNE: Ørland	E-post: post@radergard.no				