



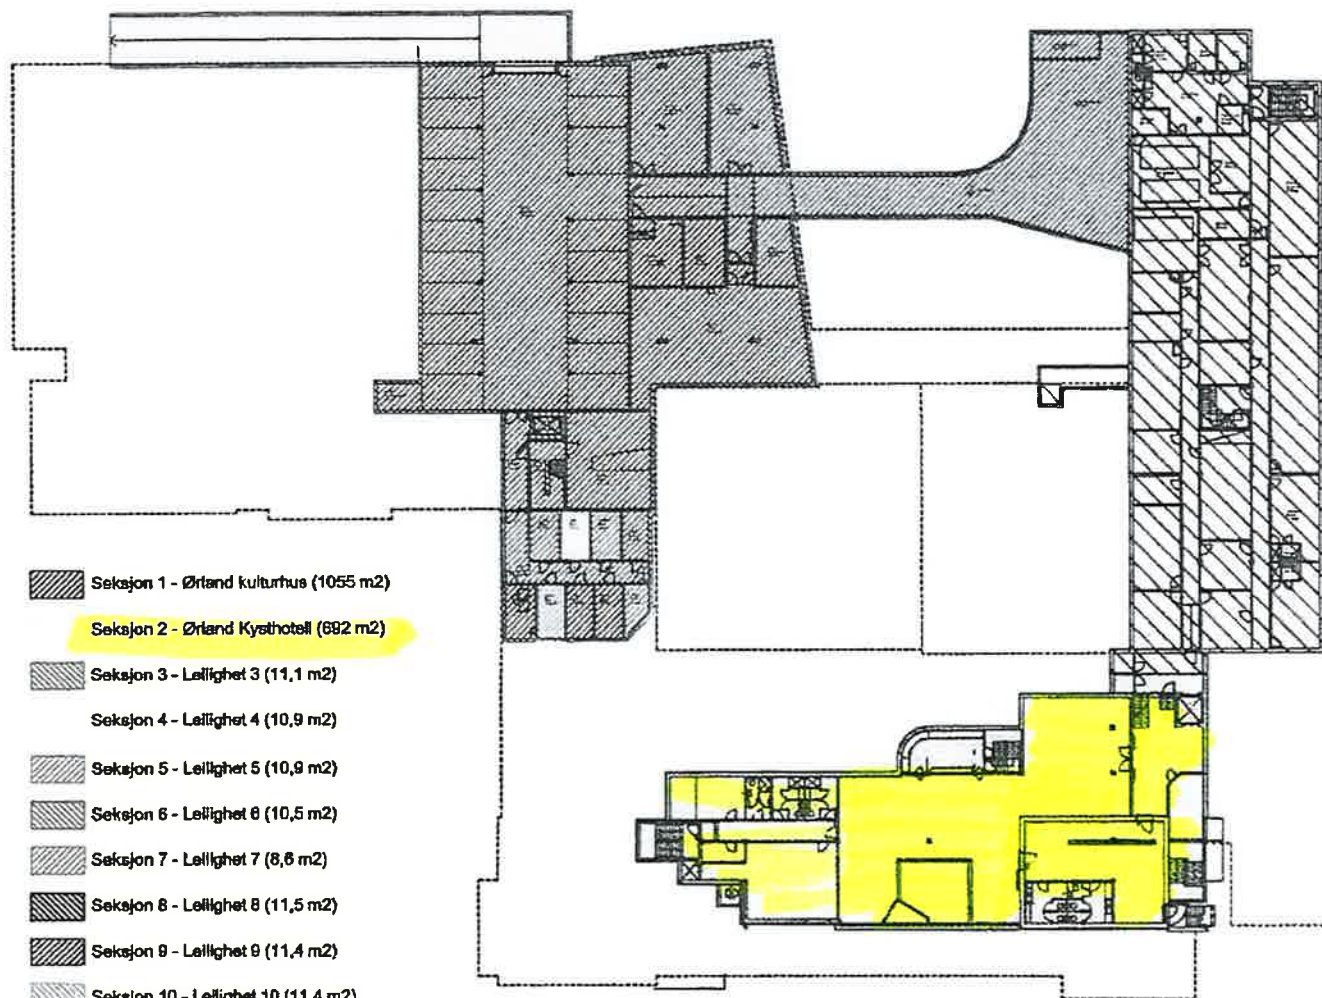

692 m²

-  Seksjon 1 - Ørland kulturhus (1055 m²)
-  Seksjon 2 - Ørland Kyøthotell (692 m²)
-  Seksjon 3 - Leilighet 3 (11,1 m²)
- Seksjon 4 - Leilighet 4 (10,9 m²)
-  Seksjon 5 - Leilighet 5 (10,9 m²)
-  Seksjon 6 - Leilighet 6 (10,5 m²)
-  Seksjon 7 - Leilighet 7 (8,6 m²)
-  Seksjon 8 - Leilighet 8 (11,5 m²)
-  Seksjon 9 - Leilighet 9 (11,4 m²)
-  Seksjon 10 - Leilighet 10 (11,4 m²)
-  Fellesareal (74 m²)
-  Ørland kommune (787 m²)

Ørland kommune
Seksjonering
Underetasje
Ørland Kulturcenter, Ørland Kyøthotell, Ørland leilighets, Kulturloppen
Målestokk 1:400 (A3) - 1:800 (A4)
Brakstad 13.8.2019 Hege Oden

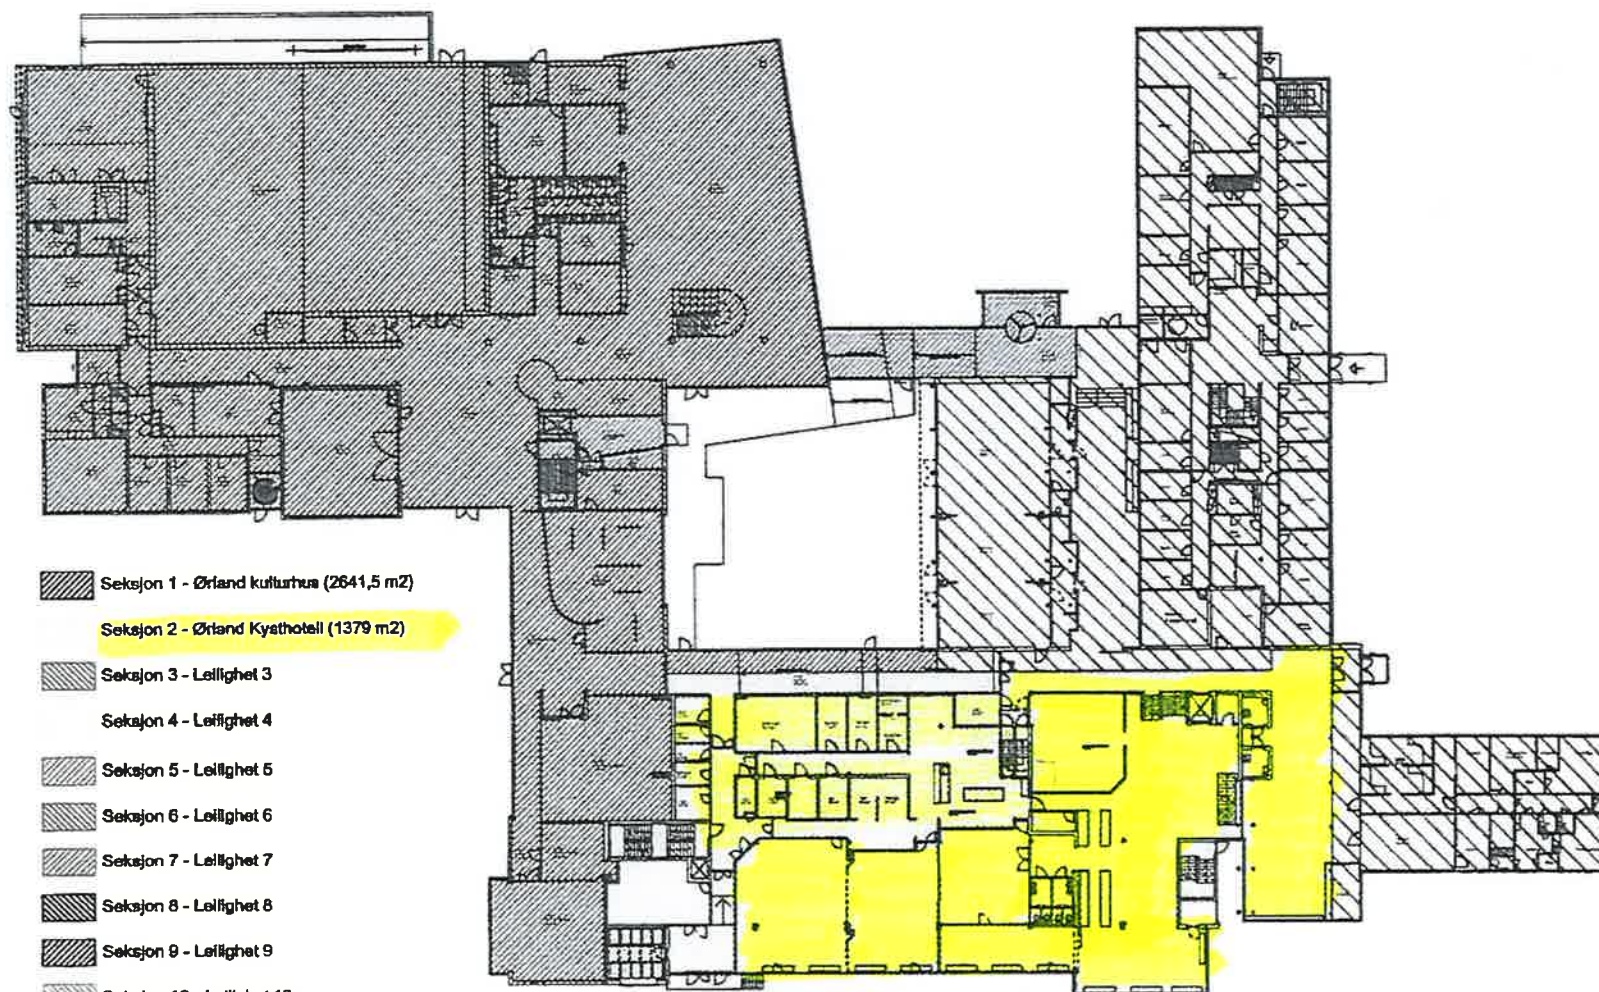

▨ Seksjon 1 - Ørland kulturhus (2641,5 m²)

▨ Seksjon 2 - Ørland Kysthotell (1379 m²)

▨ Seksjon 3 - Leilighet 3

Seksjon 4 - Leilighet 4

▨ Seksjon 5 - Leilighet 5

▨ Seksjon 6 - Leilighet 6

▨ Seksjon 7 - Leilighet 7

▨ Seksjon 8 - Leilighet 8


▨ Seksjon 9 - Leilighet 9

▨ Seksjon 10 - Leilighet 10

▨ Fellesareal (169,3 m²)

▨ Ørland kommune (1498 m²)

Ørland kommune
Seksjonering
1 etasje
Ørland Kulturcenter, Ørland Kysthotell, Ørland kommune, Kulturtoppen
Målestokk 1 : 400 (A3) - 1 : 800 (A4)
Brekstad 13.6.2019 Hølge Olsen

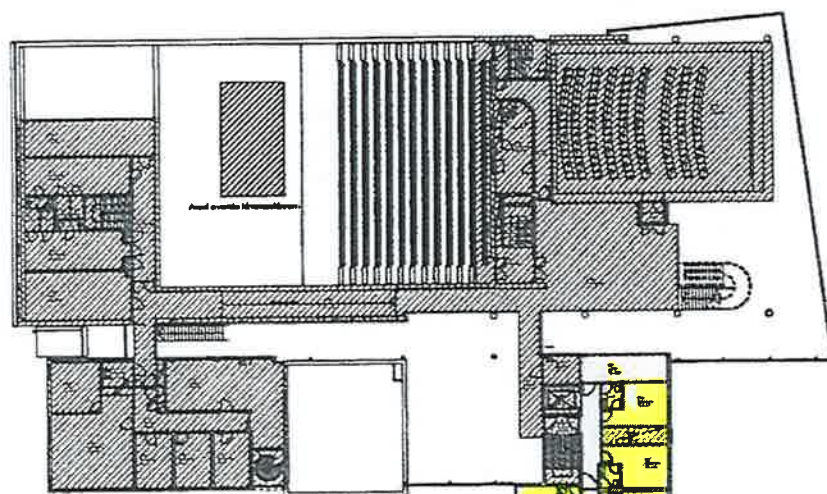

 Seksjon 1 - Ørland kulturhus (1.017,4 m²)

 Seksjon 2 - Ørland Kysthotell (1400 m²)

 Seksjon 3 - Leilighet 3

Seksjon 4 - Leilighet 4

 Seksjon 5 - Leilighet 5

 Seksjon 6 - Leilighet 6

 Seksjon 7 - Leilighet 7


 Seksjon 8 - Leilighet 8

 Seksjon 9 - Leilighet 9


 Seksjon 10 - Leilighet 10

 Fellesareal (42,1 m²)

 Ørland kommune (784 m²)

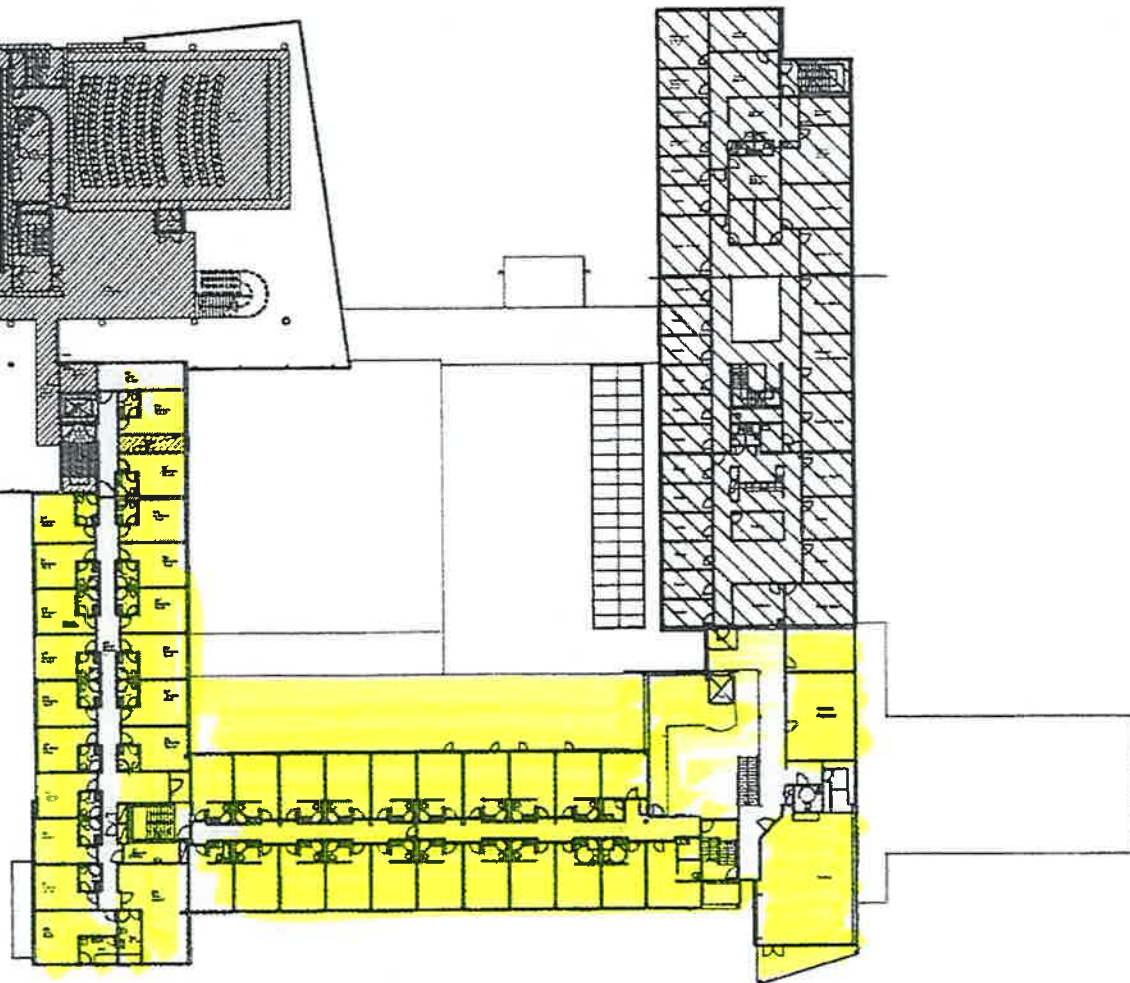

Ørland kommune
Seksjonering
2. etasje
Ørland Kulturhus, Ørland Kysthotell, Ørland kommune, Kulturappan
Målestokk 1 : 400 (A3) - 1 : 600 (A4)
Brekstad 13.6.2019 Helge Olden

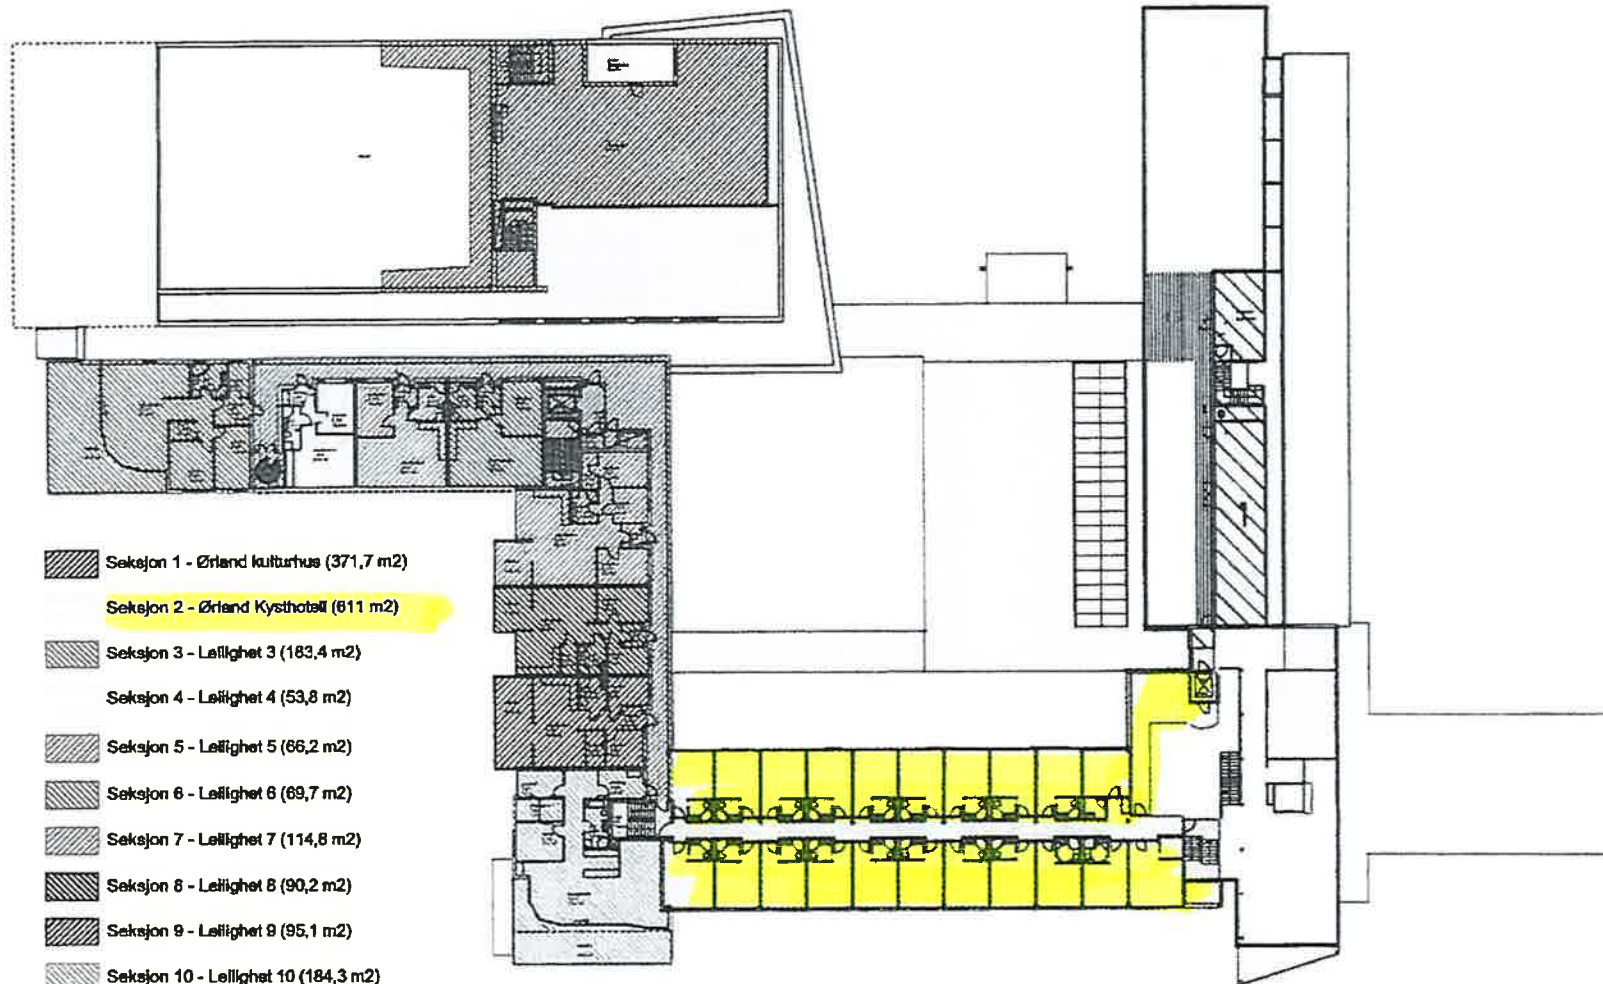

■ Seksjon 1 - Ørland kulturhus (371,7 m²)

■ Seksjon 2 - Ørland Kysthotell (611 m²)

■ Seksjon 3 - Leilighet 3 (183,4 m²)

Seksjon 4 - Leilighet 4 (53,8 m²)

■ Seksjon 5 - Leilighet 5 (66,2 m²)

■ Seksjon 6 - Leilighet 6 (69,7 m²)

■ Seksjon 7 - Leilighet 7 (114,8 m²)

■ Seksjon 8 - Leilighet 8 (90,2 m²)

■ Seksjon 9 - Leilighet 9 (95,1 m²)

■ Seksjon 10 - Leilighet 10 (184,3 m²)

■ Fellesareal (199,2 m²)

■ Ørland kommune (125 m²)

Ørland kommune
Seksjonering
3. etasje
Ørland Kulturcenter, Ørland Kysthotell, Ørland kommune, Kulturroppen
Målestokk 1 : 400 (A3) - 1 : 600 (A4)
Brekstad 13.6.2019 Helge Olden