



Asplan viak

Brit-Solveig.Johnsen@Asplanviak.no

Saksbehandler, innvalgstelefon

Carina Ulsund, +4773 19 92 33

Kråkvågsvaet - Grandfjæra - Bjugn fjorden - svar på søknad om tillatelse til utlegg av ledningsanlegg for overvann - Asplan Viak AS

Fylkesmannen i Trøndelag viser til søknad av 10.12.2019 og epost av 16.12.2019 fra Asplan Viak AS om dispensasjon fra bestemmelsene til foreslått verneområde Kråkvågsvaet-Grandfjæra-Bjugn fjorden.

Asplan Viak AS søker om tillatelse til etablering av ledningsanlegg for overvann/drensvann fra Bjugn gravplass og ut i Bjugn fjorden.

Bakgrunnen for søknaden er at Bjugn gravplass skal utvides med en skogsgravlund mot vest i forhold til dagens gravplass. Området inngår i reguleringsplan for Bjugn kirke og gravlund, planID 50170146 (vedtatt 07.02.2019). Prosjektet forutsetter at avanning av terreng og drensvann føres til fjorden.

Ledningen skal graves ned i strandsonen mens i sjøen blir den festet til lodd som holder den på plass. Ledningen skal legges ut til maks 2 meters dybde.

Det skal ikke utføres sprengning i sjøen i forbindelse med tiltaket.

Fylkesmannens vurdering

Fylkesmannen i Trøndelag meldte den 26.06.2017 oppstart av marint vern, etter naturmangfoldloven § 39, i sjøområdet Kråkvågsvaet-Grandfjæra-Bjugn fjorden i Ørland og Bjugn kommuner. I henhold til § 44 i naturmangfoldloven (tiltak ved igangsatt saksbehandling) kan et forvaltningsorgan uten videre avslå en søknad om tillatelse mv. til et tiltak i et område som inngår i verneforslaget. Tillatelsen kan bare gis dersom tiltaket er uten nevneverdig betydning for forslaget.

Ut fra de opplysninger som Asplan Viak AS har kommet med i søknad av 10.12.2019 og epost av 16.12.2019, så skal omsøkte tiltak skje utenfor grensen til det foreslåtte marine verneområdet Kråkvågsvaet-Grandfjæra-Bjugn fjorden. I området ved Bjugn kirke der hvor det planlegges å legge ut ledning for overvann/drensvann går foreslått vernegrense fra 2 meters dybde og utover. Fylkesmannen vurderer dermed at Asplan Viak AS ikke trenger å søke dispensasjon fra § 44 i naturmangfoldloven, så lenge ledningen skal gå ut til maks 2 meters dybde.



Fylkesmannen har også vurdert at selve utslippet (overvann og drensvann) fra rørene ikke vil ha noen negativ påvirkning på verdiene i det foreslåtte marine verneområdet.

Med hilsen

Gry Tveten Aune (e.f.)
seksjonsleder
Klima- og miljøavdelingen

Carina Ulsund
seniorrådgiver
Klima- og miljøavdelingen

Dokumentet er elektronisk godkjent

Brit Solveig Johnsen

Fra: Brit Solveig Johnsen
Sendt: mandag 16. desember 2019 15:21
Til: Ulsund, Carina
Kopi: Gunnar Hop
Emne: SV: Utvidelse Bjugn gravplass/skogsgravlund. Søknad om dispensasjon fra bestemmelsene knyttet til foreslått marint verneområde Kråkvågsvaet-Grandfjæra-Bjugnfjorden.

BikubeMailItemId: 76fd97fd-beb1-487d-9467-e0a6fe3ad7f1

Hei.
Se med **grønt** under.
Brit

Med vennlig hilsen



Brit Solveig Johnsen
Landskapsarkitekt
Landskap
T: 988 23 907
E: brit-solveig.johnsen@asplanviak.no

Asplan Viak AS
Abels gate 9
7030 Trondheim
Sentralbord: 417 99 417
www.asplanviak.no

Vi har kontor i Abels hus – et kontorbygg i Teknobyen.

Fra: Ulsund, Carina <fmtlcul@fylkesmannen.no>
Sendt: mandag 16. desember 2019 14:23
Til: Brit Solveig Johnsen <Brit-Solveig.Johnsen@Asplanviak.no>
Emne: SV: Utvidelse Bjugn gravplass/skogsgravlund. Søknad om dispensasjon fra bestemmelsene knyttet til foreslått marint verneområde Kråkvågsvaet-Grandfjæra-Bjugnfjorden.

Hei!

Har noen spørsmål:

Skal det legges rør ute i sjøen innen august 2020? **Ja, det er planen.**

Hvordan skal rørene legges? Graves ned? **Graves ned i strandsonen, sjøledning lenger ut i vannet: Graves ikke ned, det er festet lodd til ledningen som holder den på plass.**

Skal det sprenges på havbunnen? **Nei. Trase tilpasses/unngår evt. fjellnabber som stikker opp.**

Skal rørene legges ut til maks 2 m dybde? **Ja**

Med vennlig hilsen

Carina Ulsund
seniorrådgiver



Fylkesmannen i Trøndelag

Trøndelagen fylkeskommune

Telefon: 73 19 92 33

Mobil: 414 20 027

E-post: fmtlcul@fylkesmannen.no

Web: www.fylkesmannen.no/tl

Fra: Brit Solveig Johnsen <Brit-Solveig.Johnsen@Asplanviak.no>

Sendt: tirsdag 10. desember 2019 21:19

Kopi: Ulsund, Carina <fmtlcul@fylkesmannen.no>

Emne: VS: Utvidelse Bjugn gravplass/skogsgravlund. Søknad om dispensasjon fra bestemmelsene knyttet til foreslått marint verneområde Kråkvågsvaet-Grandfjæra-Bjugnfjorden.

Hei, jeg ser at kopi til deg (jfr mail under) ikke nådde fram. Jeg har nå sjekket mailadressen, og sender på nytt. Fint om du raskt kan melde tilbake om det er noe mer informasjon du trenger, jfr. telefonsamtale tidligere i dag.

Med vennlig hilsen



Brit Solveig Johnsen

Landskapsarkitekt

Landskap

T: 988 23 907

E: brit-solveig.johnsen@asplanviak.no

Asplan Viak AS

Abels gate 9

7030 Trondheim

Sentralbord: 417 99 417

www.asplanviak.no

Vi har kontor i Abels hus – et kontorbygg i Teknobyen.

Fra: Brit Solveig Johnsen

Sendt: tirsdag 10. desember 2019 16:32

Til: fmtlpost@fylkesmannen.no

Kopi: fmtlcul@fylkesmannen.no; Truls Tharalsen <truls.tharalsen@asplanviak.no>; 'Hans Otto Stjern' <hans.o.stjern@gmail.com>; ingersmurvold@gmail.com

Emne: Utvidelse Bjugn gravplass/skogsgravlund. Søknad om dispensasjon fra bestemmelsene knyttet til foreslått marint verneområde Kråkvågsvaet-Grandfjæra-Bjugnfjorden.

Vedlagt ligger søknad om dispensasjon fra bestemmelsene knyttet til foreslått marint verneområde Kråkvågsvaet-Grandfjæra-Bjugnfjorden.

Tiltaket som det bes om tillatelse til, er å føre overvann/drensvann fra skogsgravlunden til Bjugn fjorden, via en sjøledning til 2 meters dyp.

Vi ber om at dere tar kontakt med undertegnede om ytterligere opplysninger er ønskelig.

Med vennlig hilsen



Brit Solveig Johnsen

Landskapsarkitekt

Landskap

T: 988 23 907

E: brit-solveig.johnsen@asplanviak.no

Asplan Viak AS

Abels gate 9

7030 Trondheim

Sentralbord: 417 99 417

www.asplanviak.no

Vi har kontor i Abels hus – et kontorbygg i Teknobyen.

Til Fylkesmannen i Trøndelag

Trondheim, 2019-12-10

Vår ref: 613303-02

BJUGN GRAVPLASS, UTVIDELSE/SKOGSGRAVLUND
SØKNAD OM DISPENSASJON FRA BESTEMMELSENE TIL FORESLÅTT
VERNEOMRÅDE KRÅKVÅGSAET-GRANDFJÆRA-BJUGNFJORDEN.

Det ble i forbindelse med rammesøknad for utvidelse av Bjugn gravplass opplyst fra Bjugn kommune at det må søkes Fylkesmannen om dispensasjon for å få lagt planlagt ledningsanlegg for overvann ut i Bjugnfjorden til 2 meters dybde før det vil bli gitt igangsettingstillatelse. Vedlagt oversendes med dette søknad om dispensasjon fra bestemmelsene knyttet til foreslått marint verneområde Kråkvågsvaet-Grandfjæra-Bjugnfjorden.

Bakgrunn for og omtale av tiltaket

Bjugn gravplass skal utvides med en skogsgravlund mot vest i forhold til dagens gravplass. Mangelen på gravplasser ved Bjugn kirke er prekær.

Området inngår i reguleringsplan Bjugn kirke og gravlund, planID 50170146 (vedtatt 07.02.2019). Prosjektet forutsetter at avvanning av terreng og dremsvann føres til fjorden.



Figur 1: Blå oval markerer området hvor overvann/drensvann fra Bjugn skogskirkegård vil bli ledet til sjøen.

Utdrag fra beskrivelse til rammesøknaden, tiltak knyttet til vannhåndtering er uthevet med blått:

Byggesaken omfatter en utvidelse av dagens gravplass i form av en skogsgravlund mot vest.

De nye gravfeltene blir her liggende i naturlandskapet mellom dyrkamarka og fjorden. De småkupperte og vegetasjonskledde kollene rammer inn gravfeltene.

Nytt gravareal er i hovedsak gammel beitemark som er i ferd med å gro igjen. Beitemarka ligger i sløgder mellom bergknauser, og er dårlig drenert/vassyk. Se vedlagte grunnundersøkelser samt geoteknisk notat for ytterligere informasjon om grunnforholdene. Omsøkte tiltak er i tråd med anbefalingene fra geotekniker, og videre oppfølging fra geotekniker er ut fra det satt til tiltaksklasse 1.

Planområdet skal masseutskiftes og dreneres. Spesielt ut mot sidene av feltene er det stedvis noe kort ned til fjell. Endelig omfang av nødvendig fjellsprenging vil bli klarlagt når jordmasser tas av/kjøres bort. Skogsgravlundens skal opparbeides med plen- og blomsterengflater, samt noe naturlig revegetering. Grusede prosjesjonsveger og stier binder de ulike delfeltene sammen, og gir også forbindelse til/fra kirka og parkeringsplassene. Tiltaket medfører søknadsppliktige terrengendringer, videre VA-anlegg, vei og parkering.

Det er i hovedsak kistegravfelt som skal opparbeides, med totalt ca. 550 gravplasser. I gravfelt 1 skal det anlegges en navnet minnelund. Tradisjonelle urnegraver skal lokaliseres inne på dagens gravplass og inngår ikke i rammesøknaden.

Ny parkeringsplass etableres sørvest for dagens plass. [Parkeringsplassen inkl. adkomst opparbeides med asfaltdekke og med avvanning til åpen grøft i sør, som via sandfang føres til eksisterende VA-anlegg ved dagens parkering. Alt annet overvann og drenering føres til sjø.](#)

[Vi opplyser om at viste driftsbygg i sørvest ikke skal bygges nå, og bygget inngår IKKE i denne rammesøknaden. Det er av den grunn heller ikke tatt stilling til på hvilken måte spillvann fra evt. framtidig driftsbygg skal renses før utslipp til sjø. Det vil imidlertid bli lagt ned rør for spillvann i ledningstrase for overvann til sjø, for å slippe å grave for denne gjennom gravfeltene på et senere tidspunkt. Dersom planene om driftsbygg blir aktualisert, må en da ut fra valgt håndtering av spillvann, omsøke og bygge nødvendige tiltak i overkant og i nedkant av lagt spillvannsledning. \(som f.eks. infiltrasjon/minirensanlegg/slamavskiller\). Jfr. telefonsamtale med Øystein Berg Ferstad, Bjugn kommune.](#)

[VA-tiltakene som inngår i denne rammesøknaden gjelder kun føring av overvann/drensvann til sjø \(samt vann til vannposter\).](#)

Skogsgravlundens skal ferdigstilles med belysning, tinstestrømanlegg, vannposter, sitteplasser samt noe vegetasjon.

**Søknad om dispensasjon fra bestemmelsene knyttet til foreslått marint verneområde
Kråkvågsvaet-Grandfjæra-Bjugnfjorden.**

Som beskrevet over, omhandler denne søknaden kun føring av overvann/drensvann til sjø.

Vi søker med dette om dispensasjon fra bestemmelsene for å få lagt planlagt ledningsanlegg for overvann ut i Bjugnfjorden til 2 meters dybde.

Det vises til vedlagte planer for Bjugn gravplass utvidelse/skogsgravlund.

Vi ber om at det tas kontakt med undertegnede om dere har behov for ytterligere opplysninger.

Planlagt framdrift: Entreprenør er valgt, og vil før jul være i gang med tilrigging på tomta, samt begynne med rydding av vegetasjon/kratt. Ferdigstilling av skogsgravlunden er antatt til august 2020.


Vennlig hilsen
Asplan Viak AS



Brit Johnsen
Landskapsarkitekt
Tlf: 98823907

Vedlegg dokumentasjon og tegninger:

Oversiktsplan/illustrasjonsplan
Volumstudie
Høyde og elementplan
VA-plan

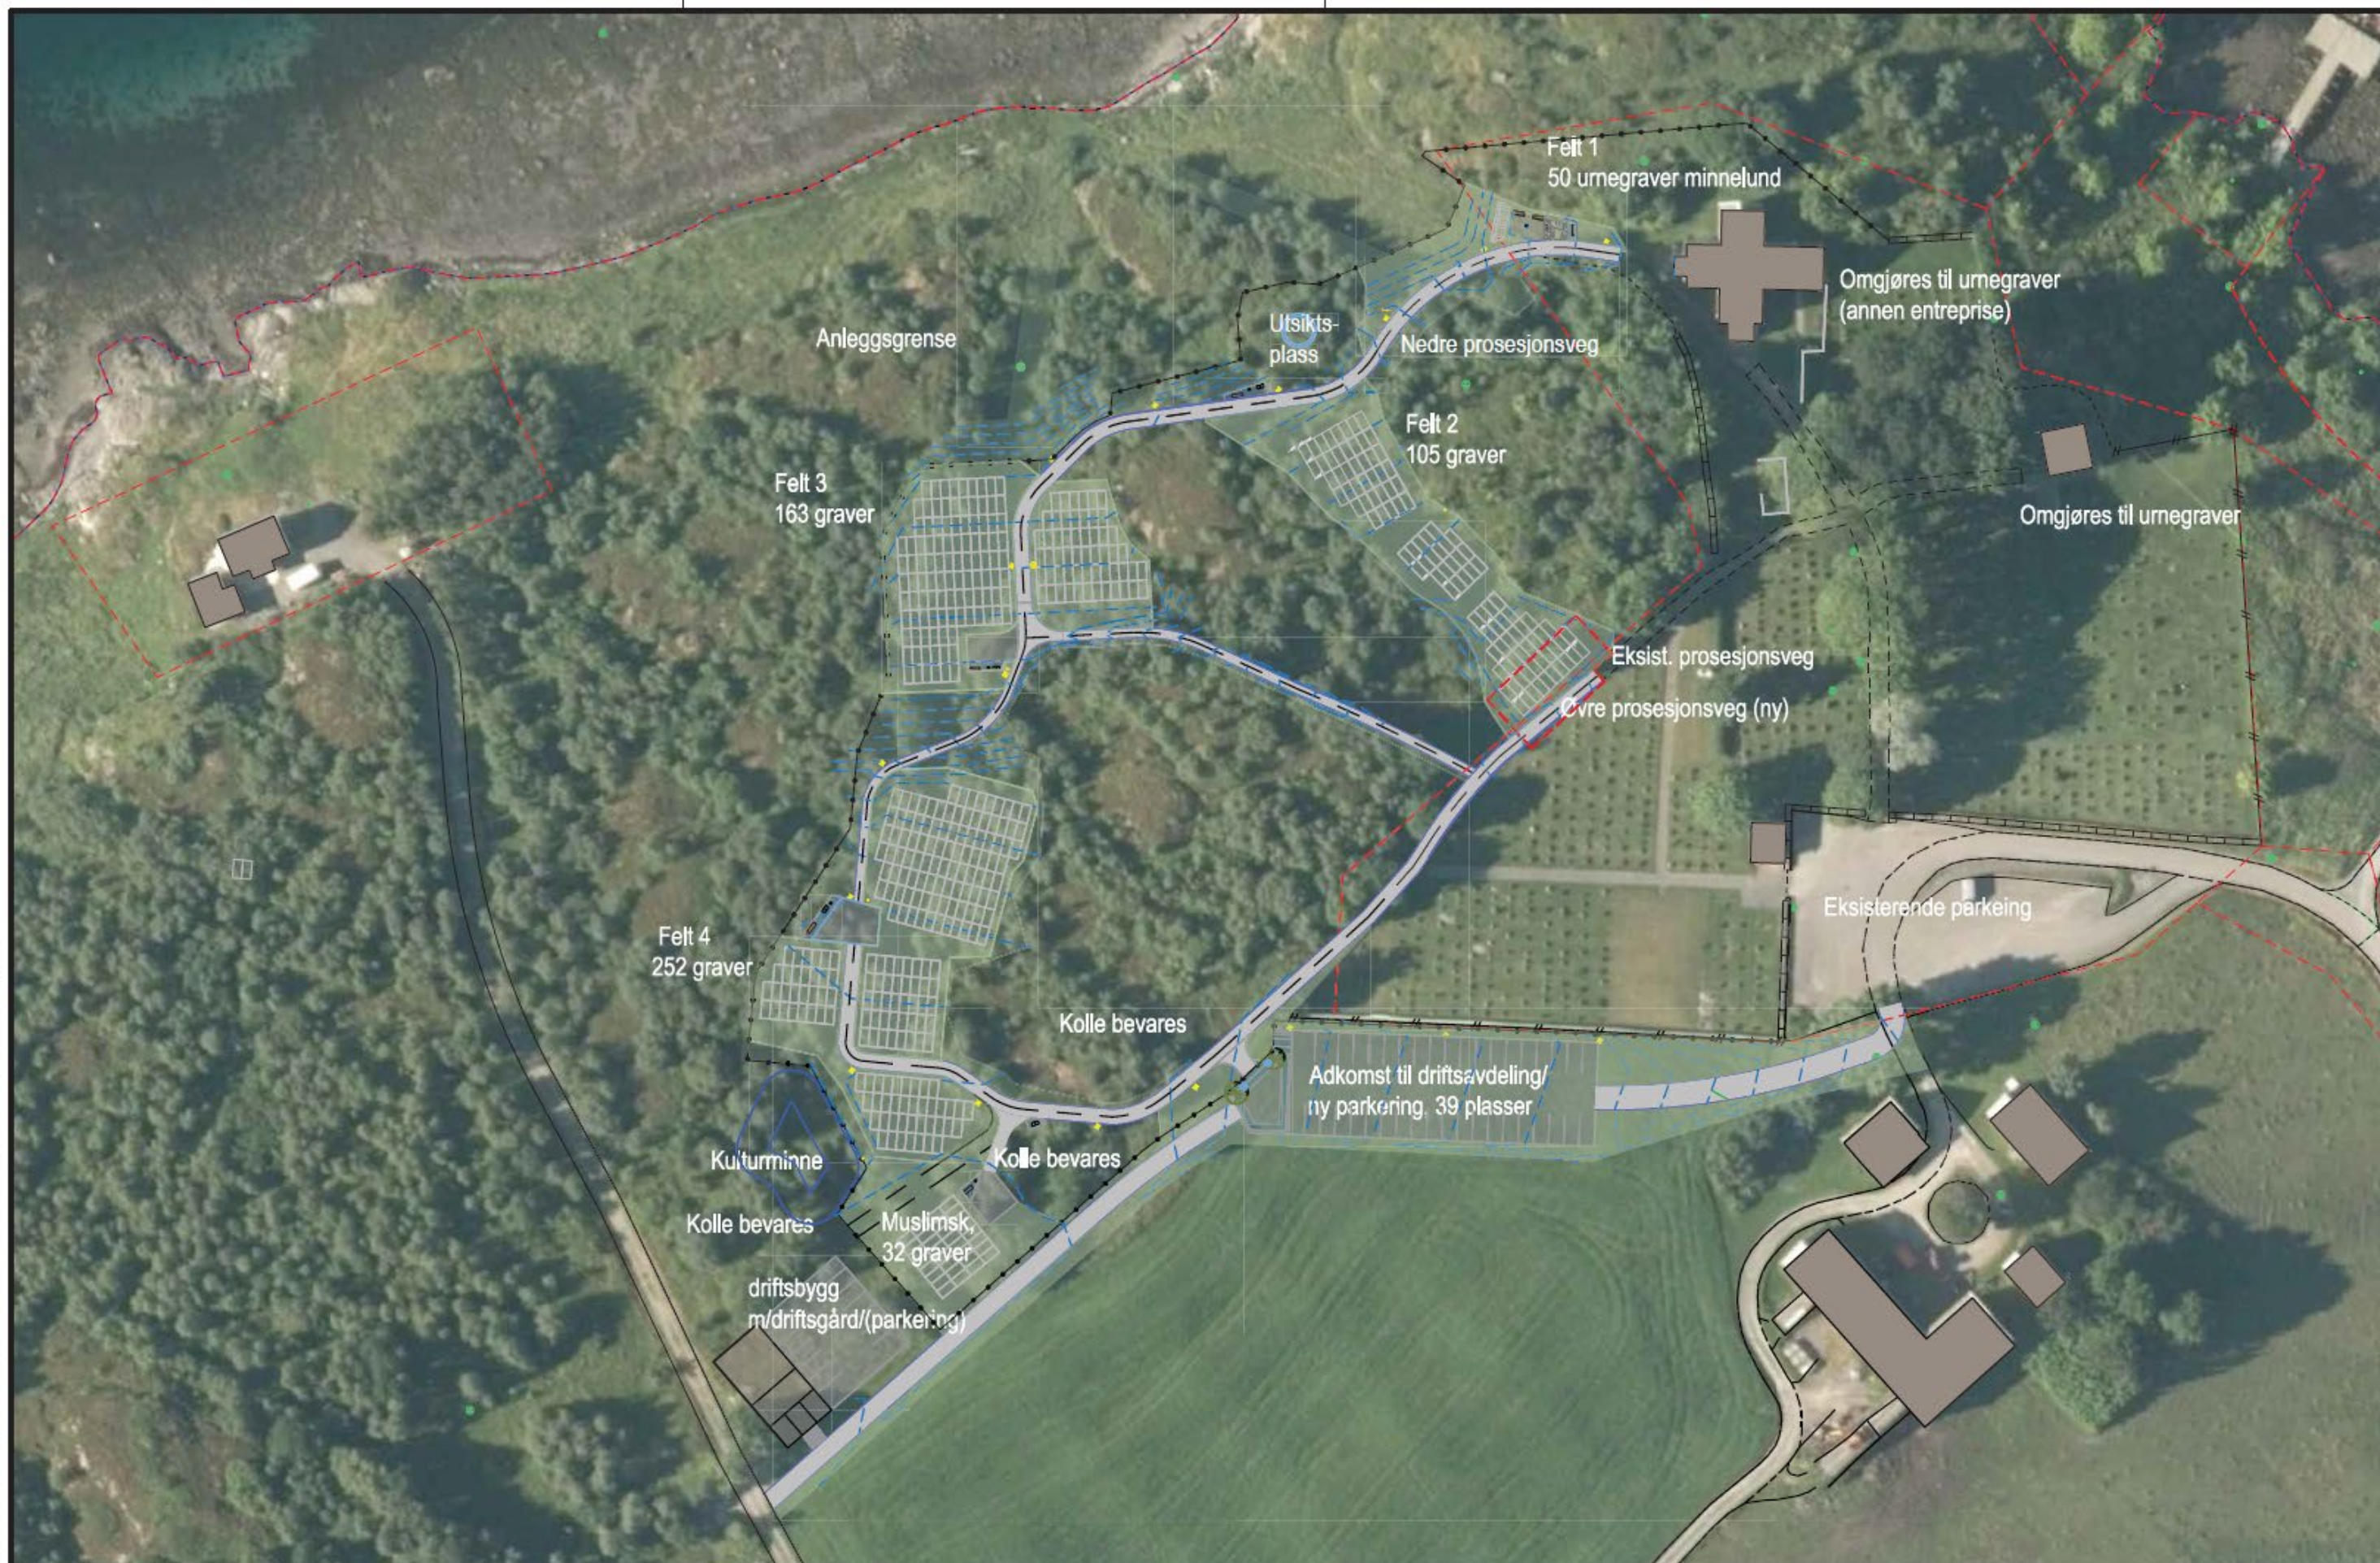

PROSJEKT:
**Bjugn gravplass utvidelse
(Bjugn skogsgravlund)**

OPPDRAGSGIVER:
Bjugn kirkelige fellesråd




OPPDRAGSLEDER: TEGN: MÅLESTOKK:
BSJ BSJ 1:1000 i A3
OPPDRAGSNR.: KONTR: Søknad til Fylkesmannen om disp. fra
613303-01 SV verneområdebestemmelser, 10.12.19

TEGNING:
Landskapsplan
Oversiktsplan/illustrasjon med ortofoto

TEGN. NR:
O-01
FAG TYPE ETG. LØPENR.

REV.:
A-01

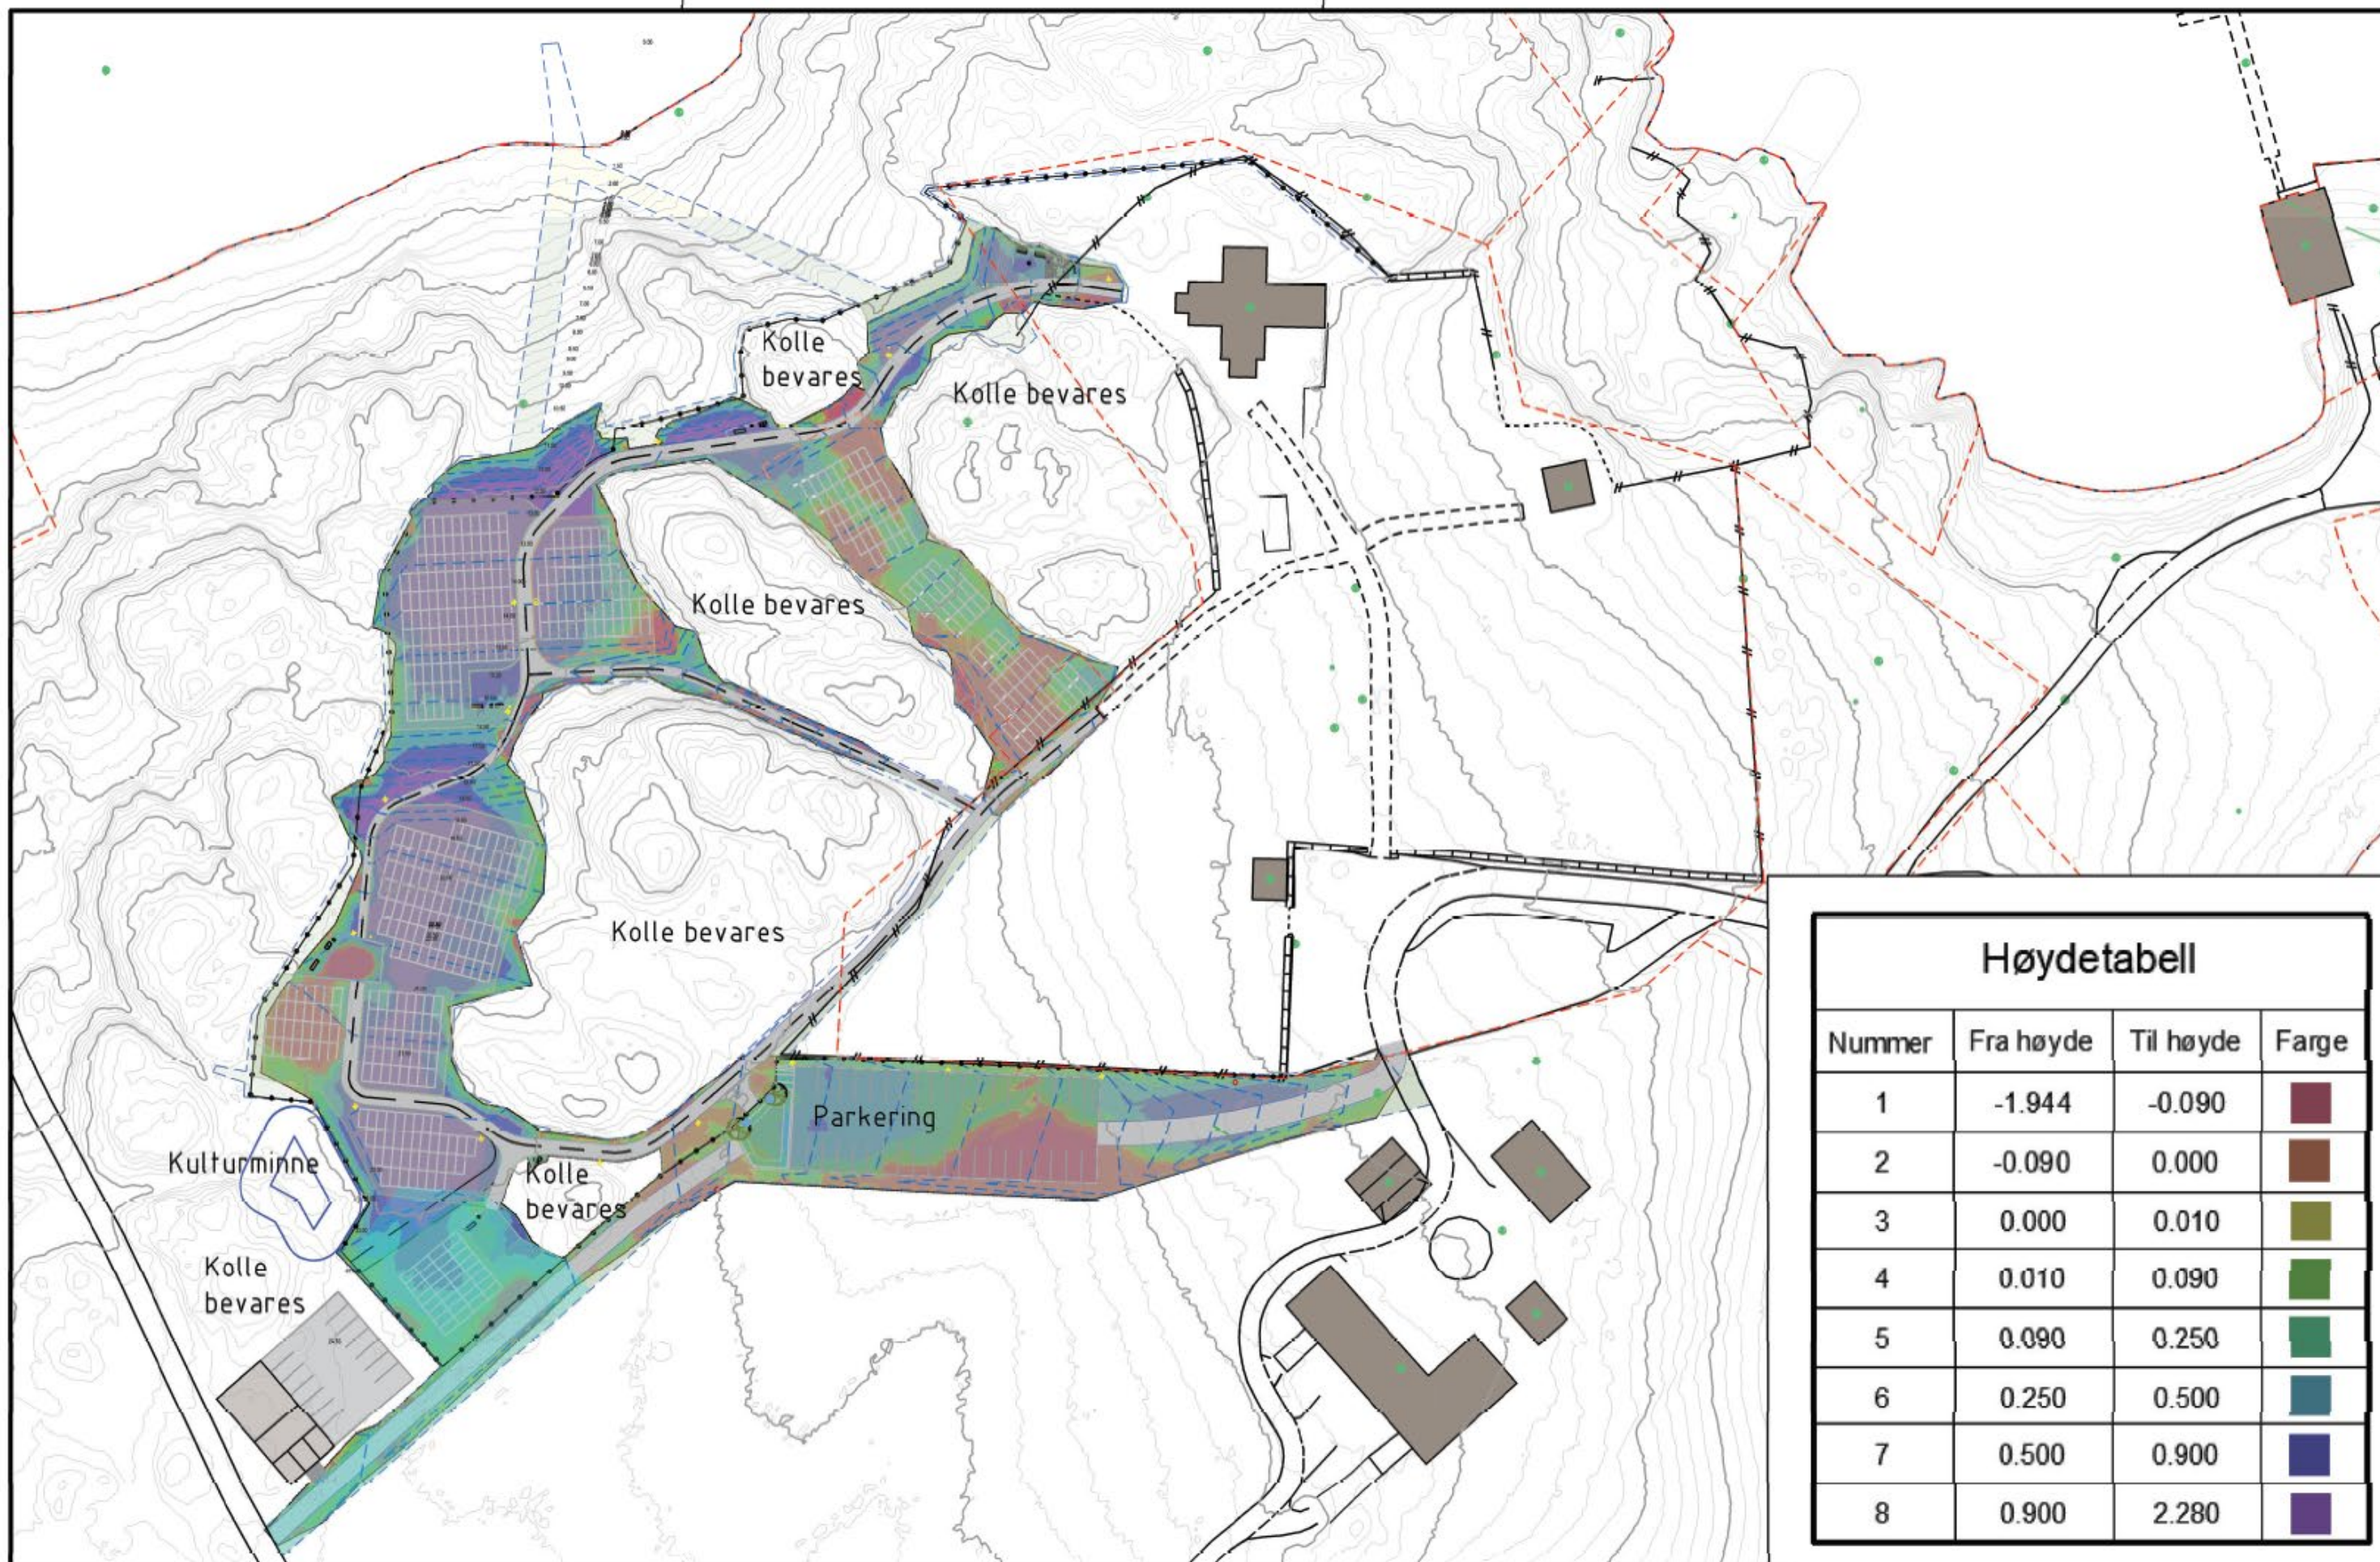

PROSJEKT:
Bjugn gravplass utvidelse

OPPDRAGSGIVER:
Bjugn kirkelige fellesråd

asplan viak


OPPDRAGSLEDER:
BSJ
OPPDRAGSNR.:
613303-01

TEGN: MÅLESTOKK: ARKFORMAT:
BSJ 1:1000 i A3
KO SV Søknad til Fylkesmannen om disp. fra
verneområdebestemmelser, 10.12.19

TEGNING:
Landskapsplan, Volumstudie
Høgdeforskjell gammelt og nytt terreng

TEGN. NR.:
O-03
FAG TYPE ETG. LØPENR.

REV.:
A-01

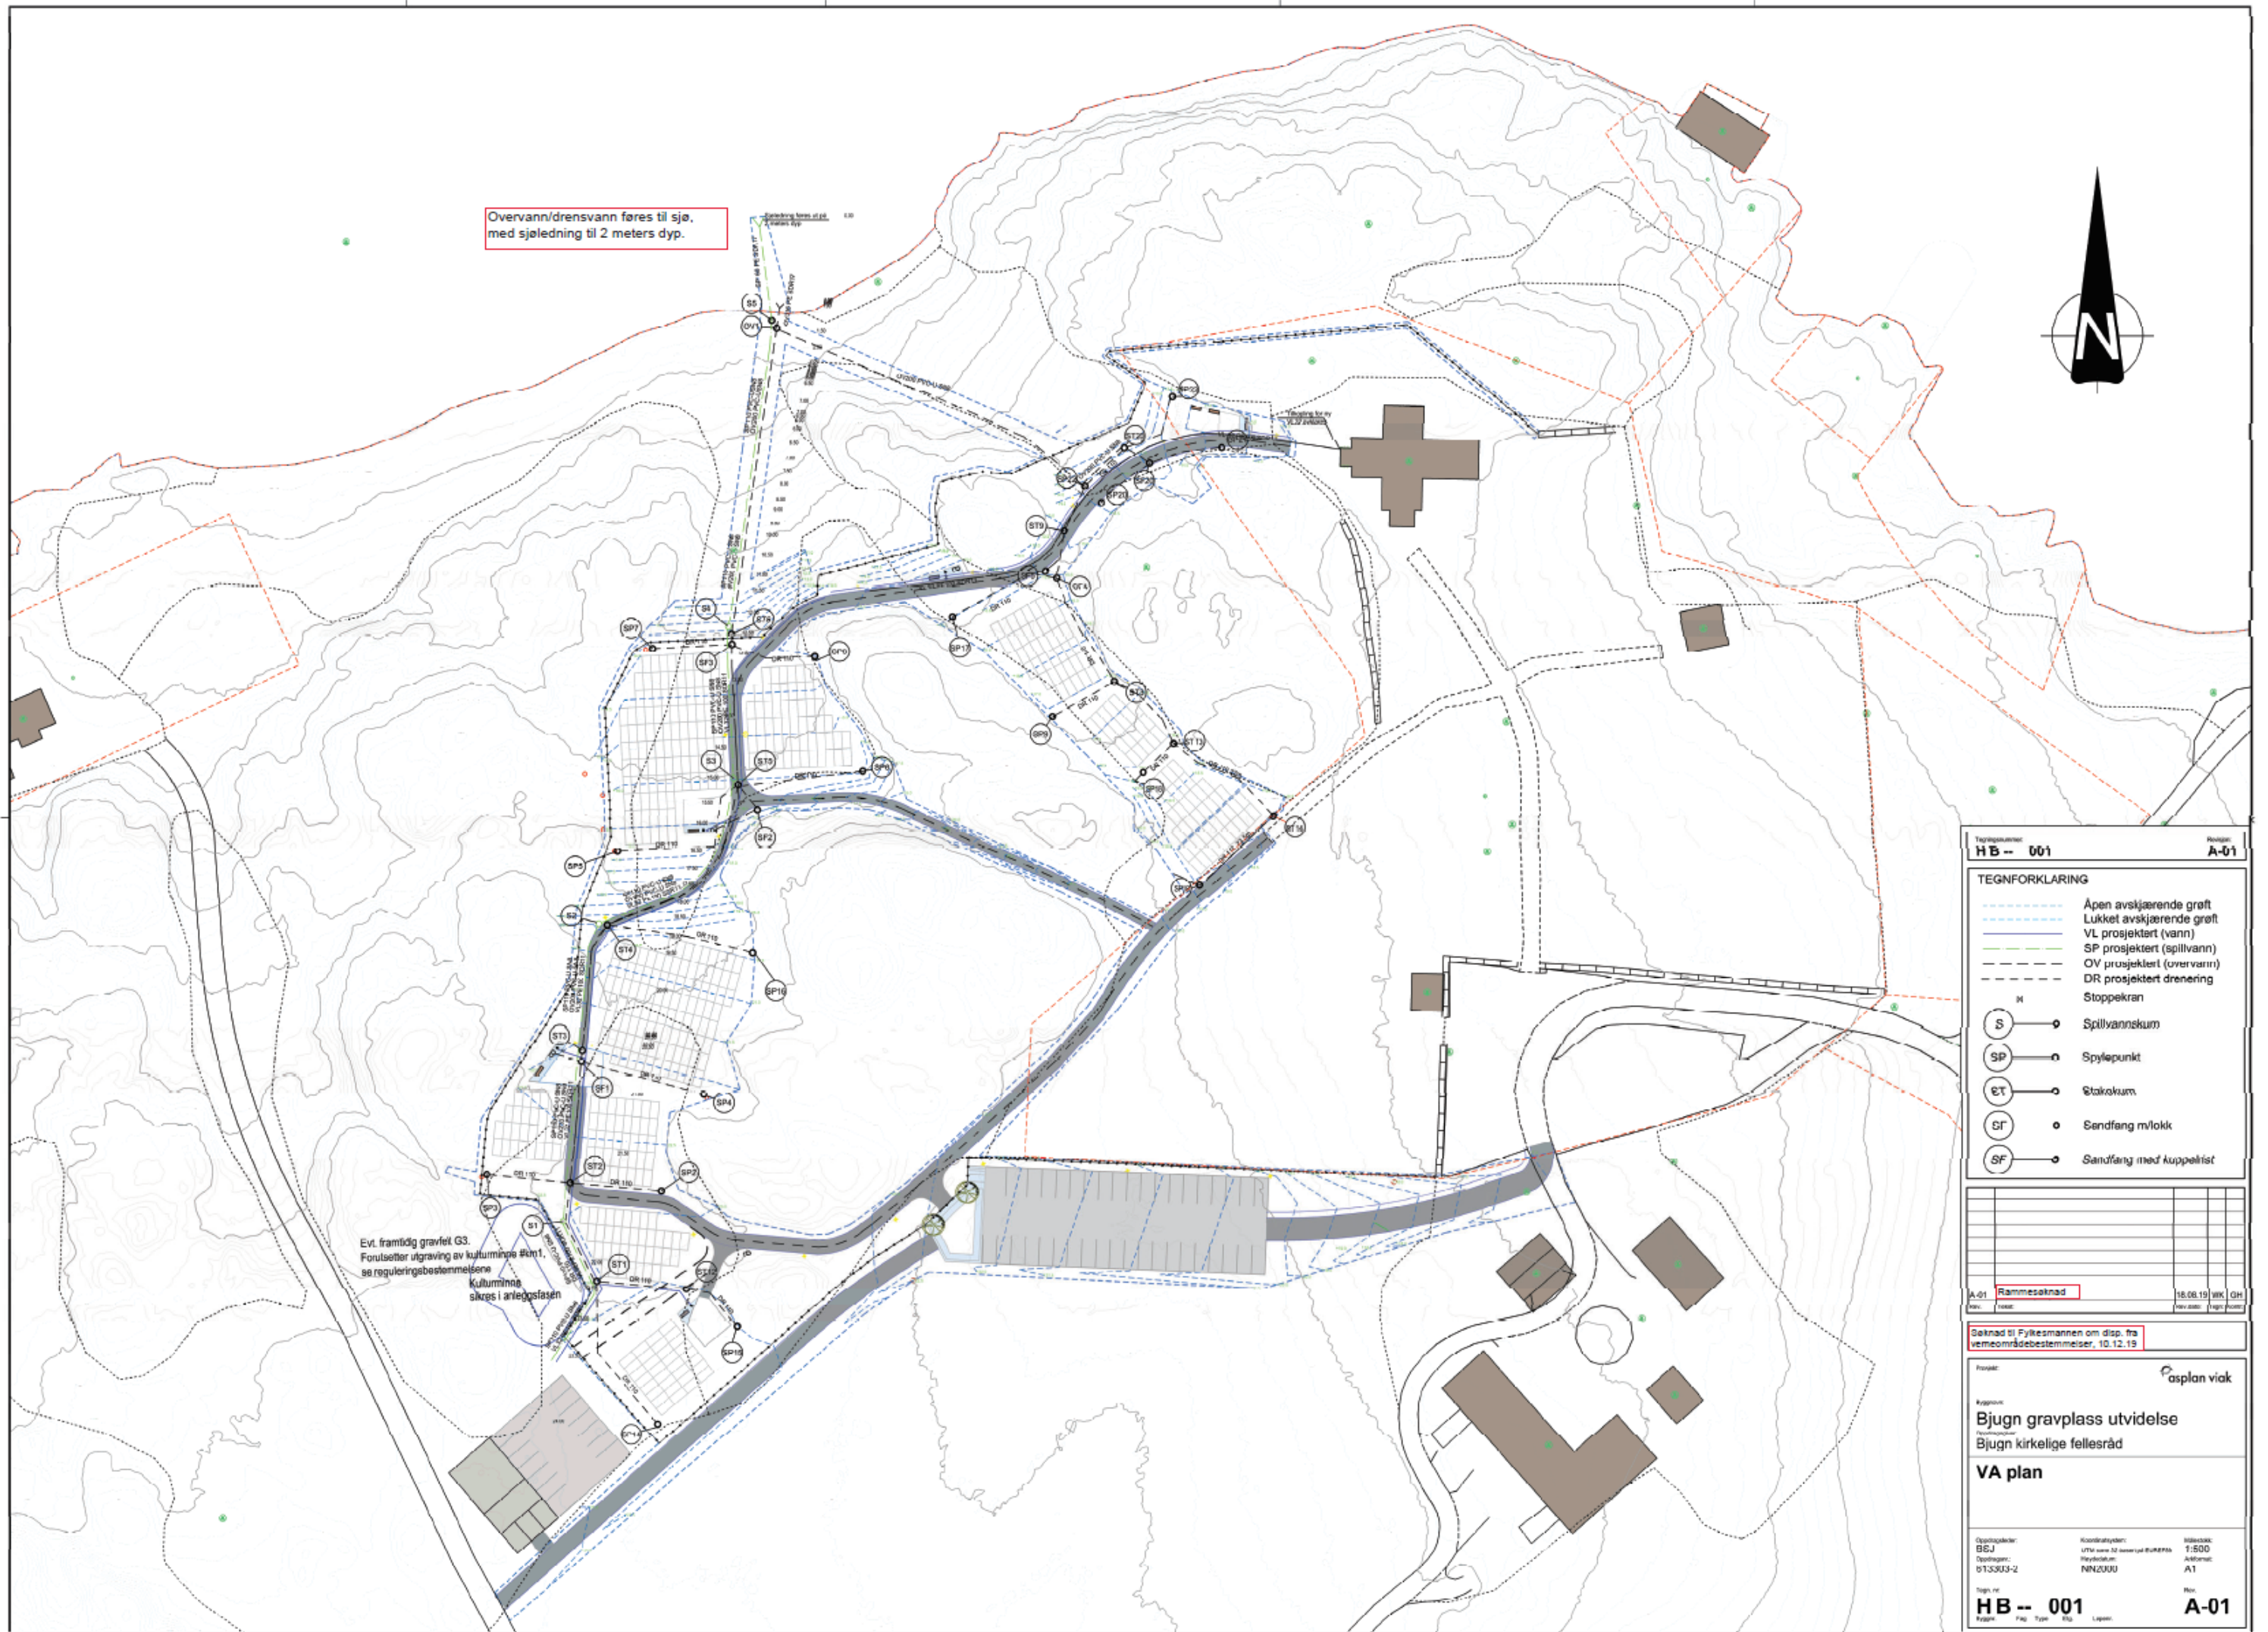

Overvann/drensvann føres til sjø,
med sjøledning til 2 meters dyp.



Tegningsnummer HB -- 001		Rev. dato: 18.08.19	
Tegningstype A-01		Rev. dato: 10.12.19	
TEGNFORKLARING Åpen avskjærende grøft Lukket avskjærende grøft VL prosjektert (vann) SP prosjektert (spillvann) OV prosjektert (overvann) DR prosjektert drenering Stoppekran S Spillvannskum SP Spylepunkt ST Stakokum SF Sandfang m/lokk SF Sandfang med kuppelrist			
A-01 Rammeskinad		18.08.19 WK GH	
Beknad til Fylkesmannen om disp. fra vemeområdestemmelser, 10.12.19			
Prosjekt: asplan viak Oppgave: Bjugn gravplass utvidelse Oppdragsnr.: Bjugn kirkelige fellesråd VA plan			
Oppdragsleder: BSJ	Koordinatstørrelse: UTM zone 32	Målestokk: 1:500	
Oppdragsnr.: 013303-2	Prosjektet: NN2000	Arkivnr.: A1	
Tegning: HB -- 001		Rev.: A-01	