


VEDLEGG E4

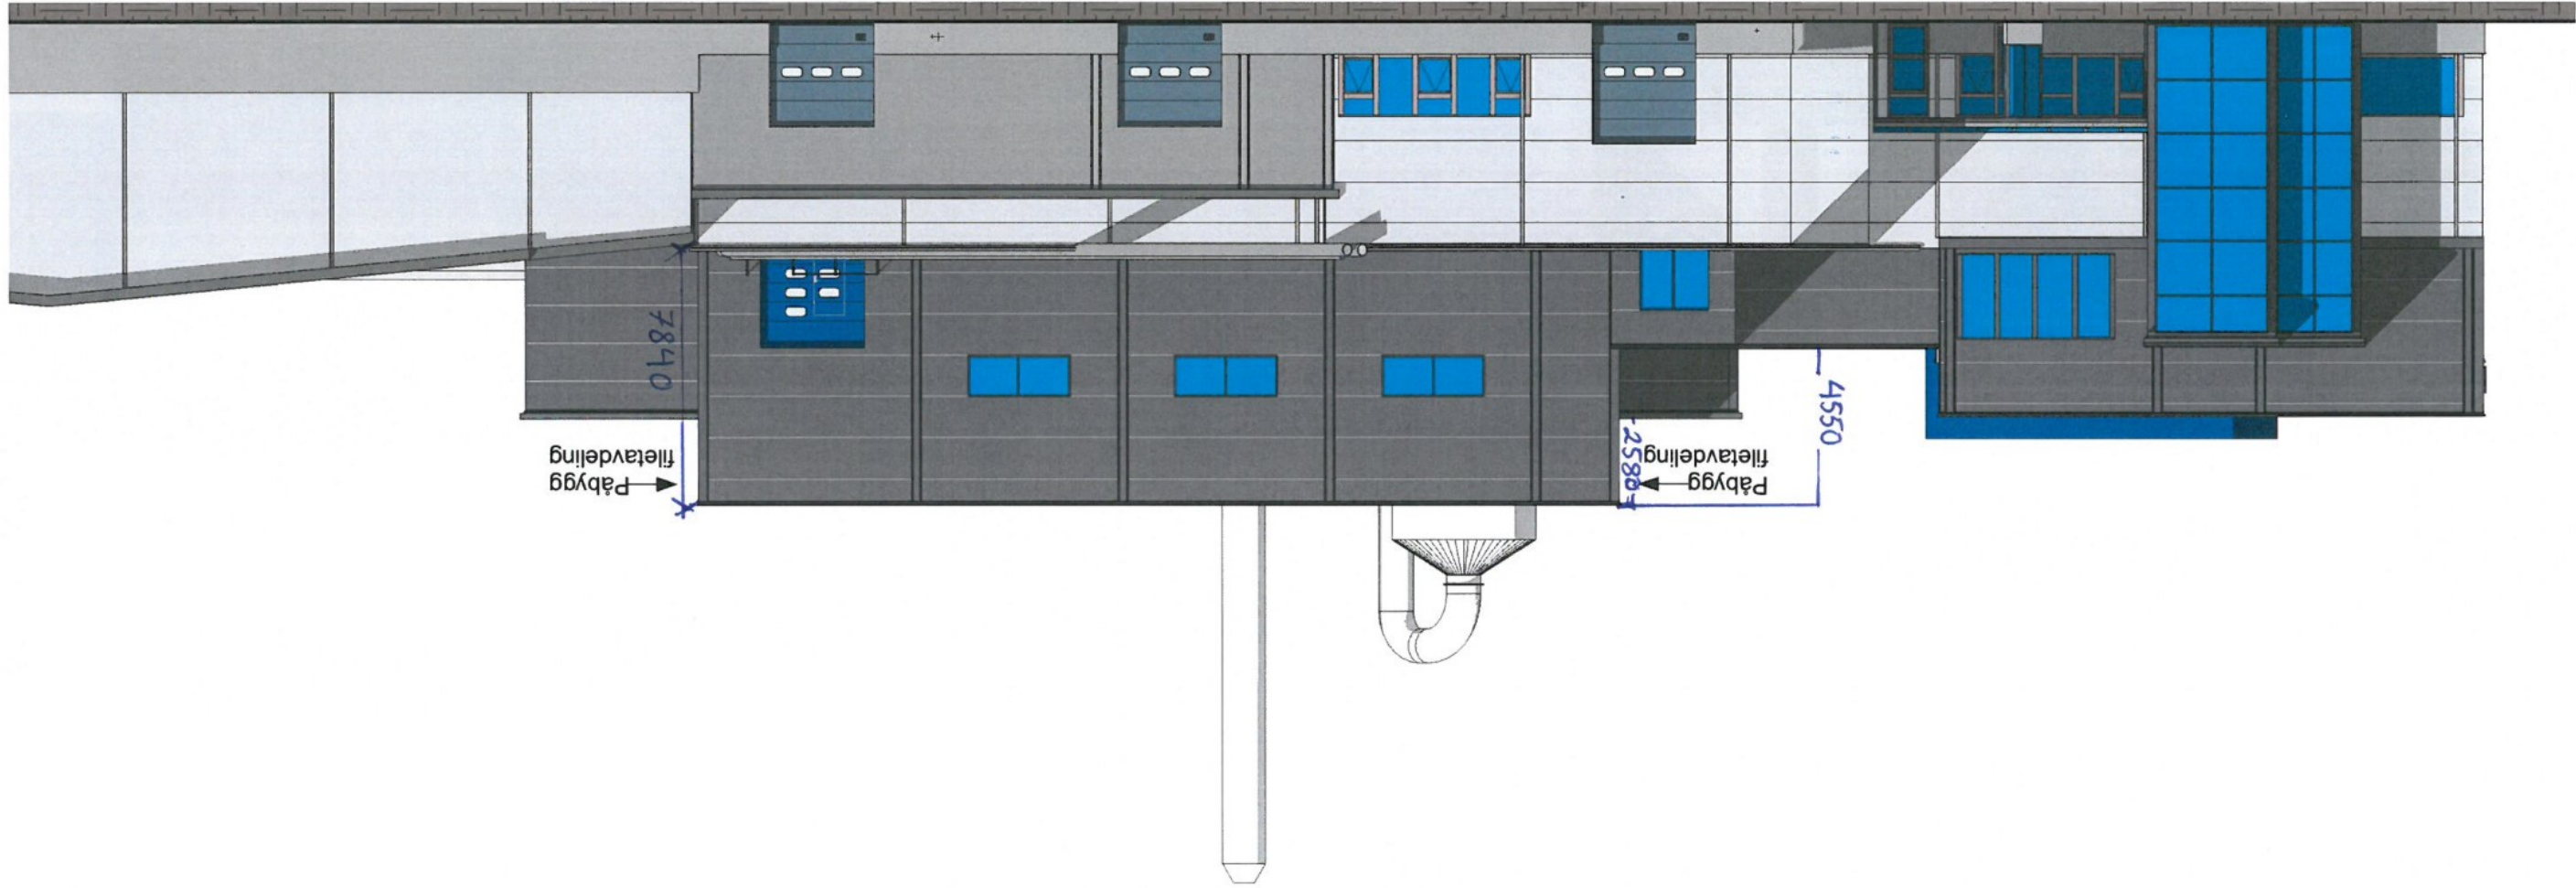

1
Fasade Sør-Øst
1 : 200

No	.
Revisjon	Dato

RÆDERGÅRD
ENTREPRENØR AS

TILTAKSHAVER: Grøntvedt Næringsbygg AS	BYGGEPLASS: Havneveien , 7142 Uthaug	G.nr/B.nr: 74 / 263	KOMMUNE: Ørland
Industriergata 7, 7130 Brekstad	Tlf: 72 52 35 55	E-post: post@raedergard.no	

TEGN, INNHOLD: Fasade Sør-Øst	PROSJEKT: Påbygg Filetavdeling	ARKITEKT / TEKNISK TEGN: A.Uthaug	DATO: 19.05.2020	TEGN: F204
Revisjon pr	MÅL: 1 : 200	PROSJEKT NR: TEGN.NR:		