


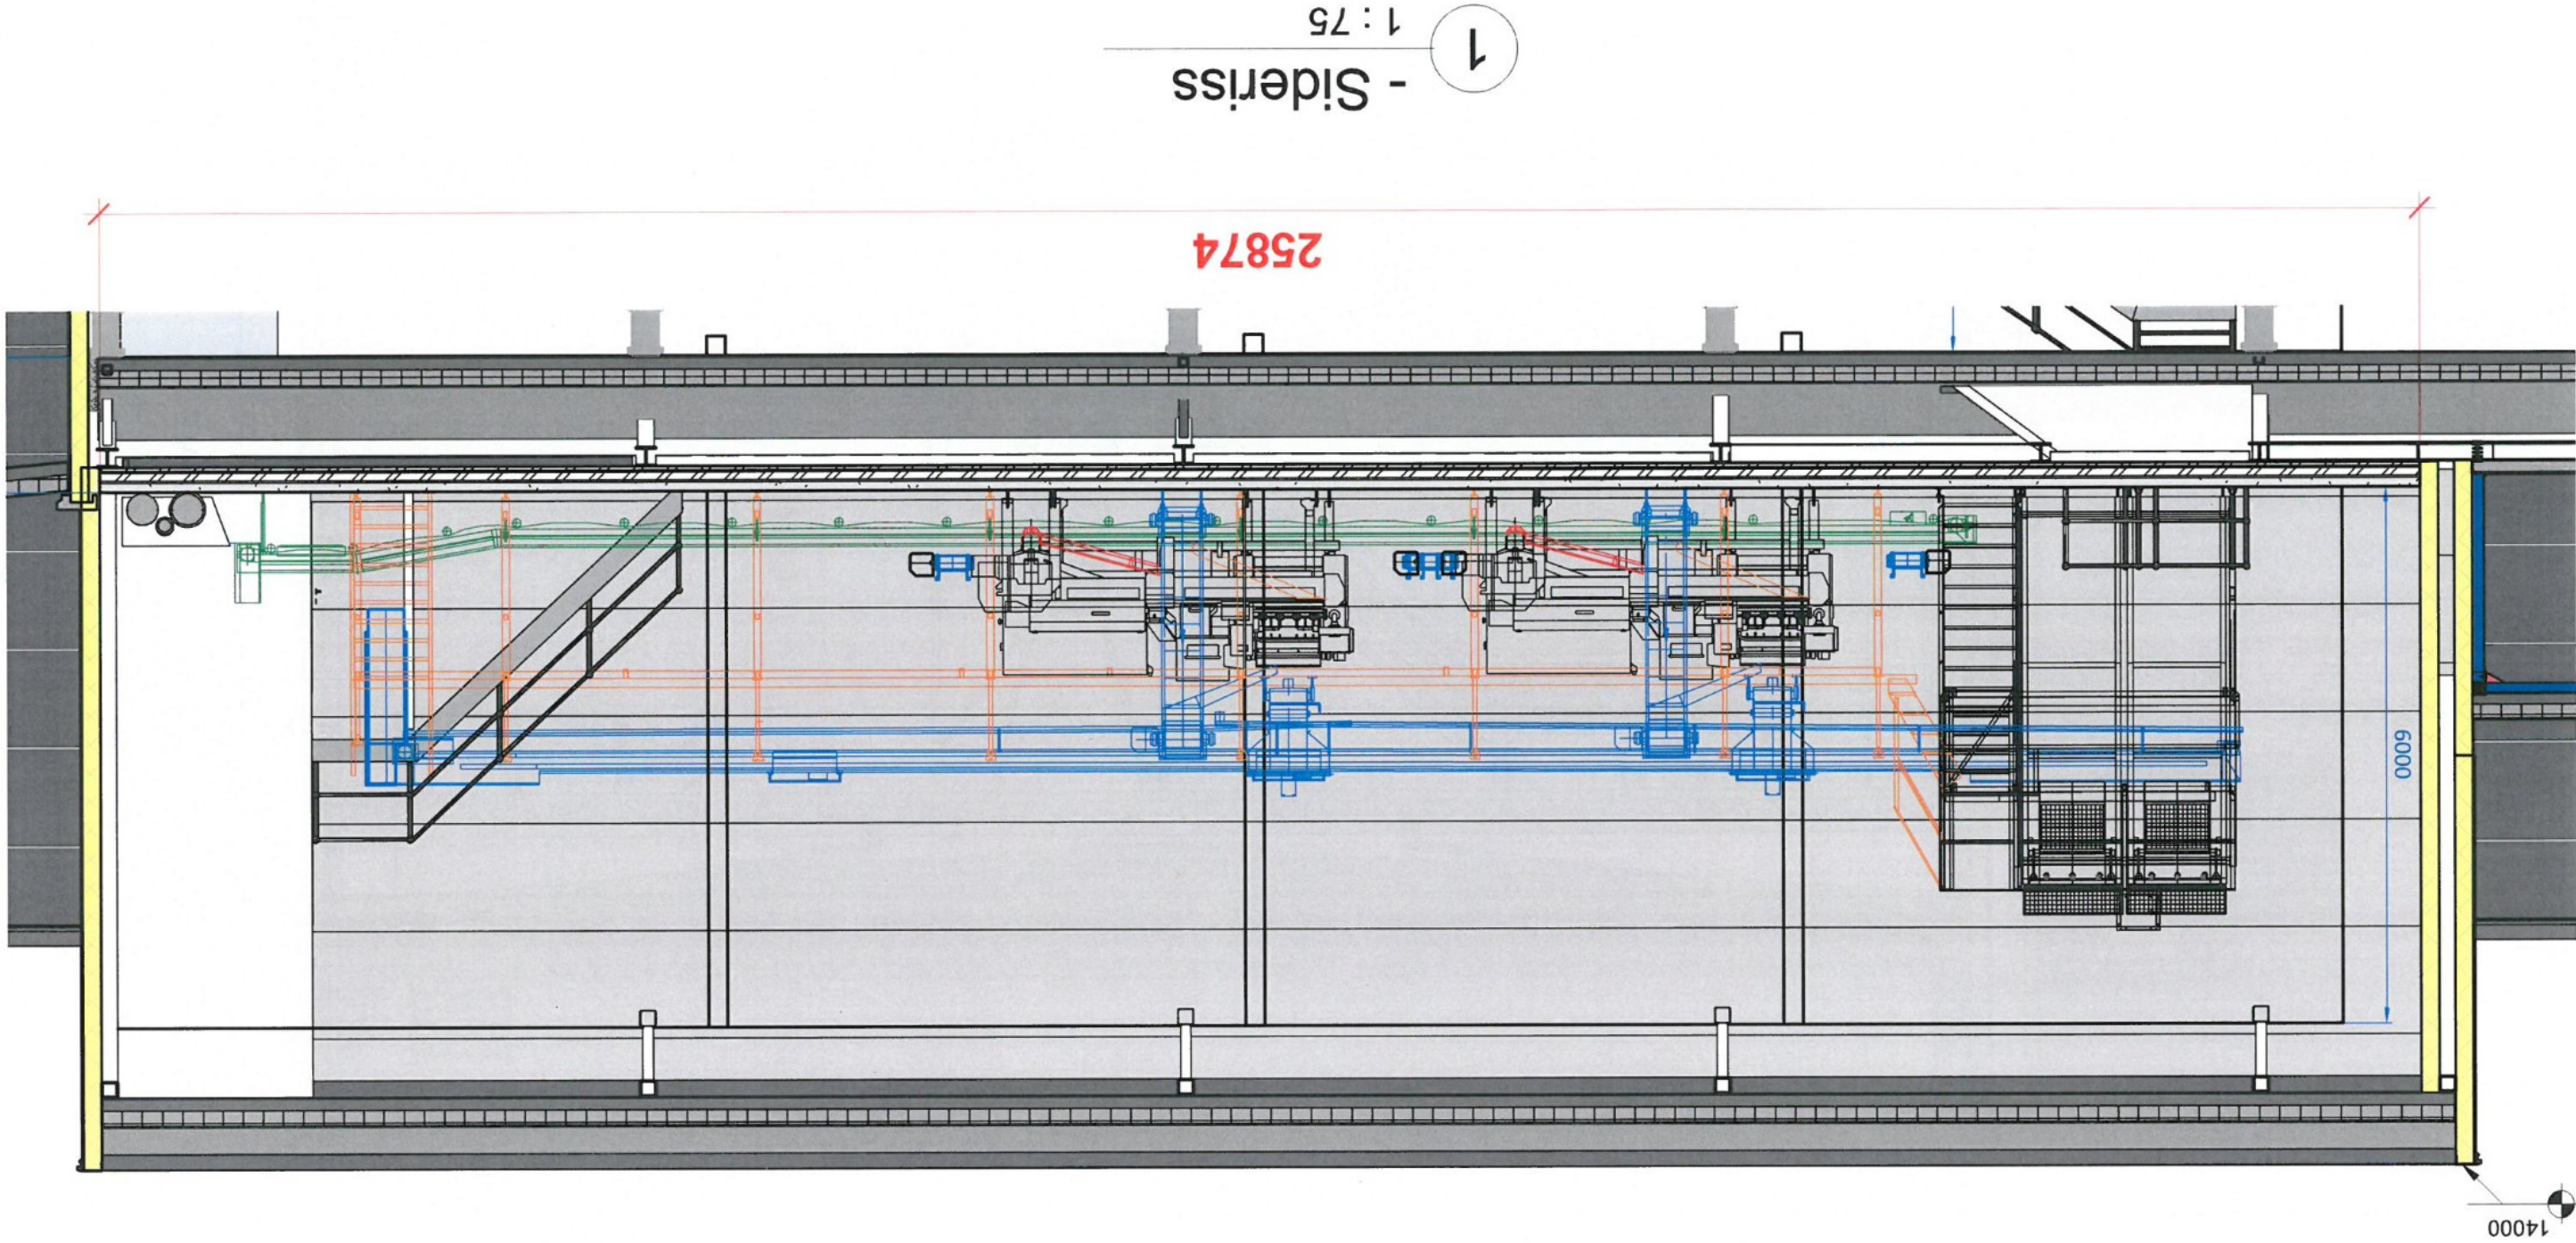

1 - Sideriss
1 : 75

No	Revisjon	Dato

RAEDERGÅRD

ENTREPRENØR AS

TILTAKEHAVER: Grøntvedt Næringsbygg AS	BYGGEPLASS: Havneveien, 7142 Uthaug	G.nr/B.nr: 74 / 263	KOMMUNE: Ørland
Industriergata 7, 7130 Brekstad	TF: 72 52 35 55	E-post: post@raedergard.no	

TEGN, INNHOLD: Snitt Sideriss Filetavd.	Revisjon pr	MÅL: 1 : 75
PROSJEKT: Påbygg Filetavdeling		
ARKITEKT / TEKNISK TEGN: A.Uthaug	TEGN: 19.05.2020	DATO: 19.05.2020
PROSJEKT NR: TEGN.NR: F206		