


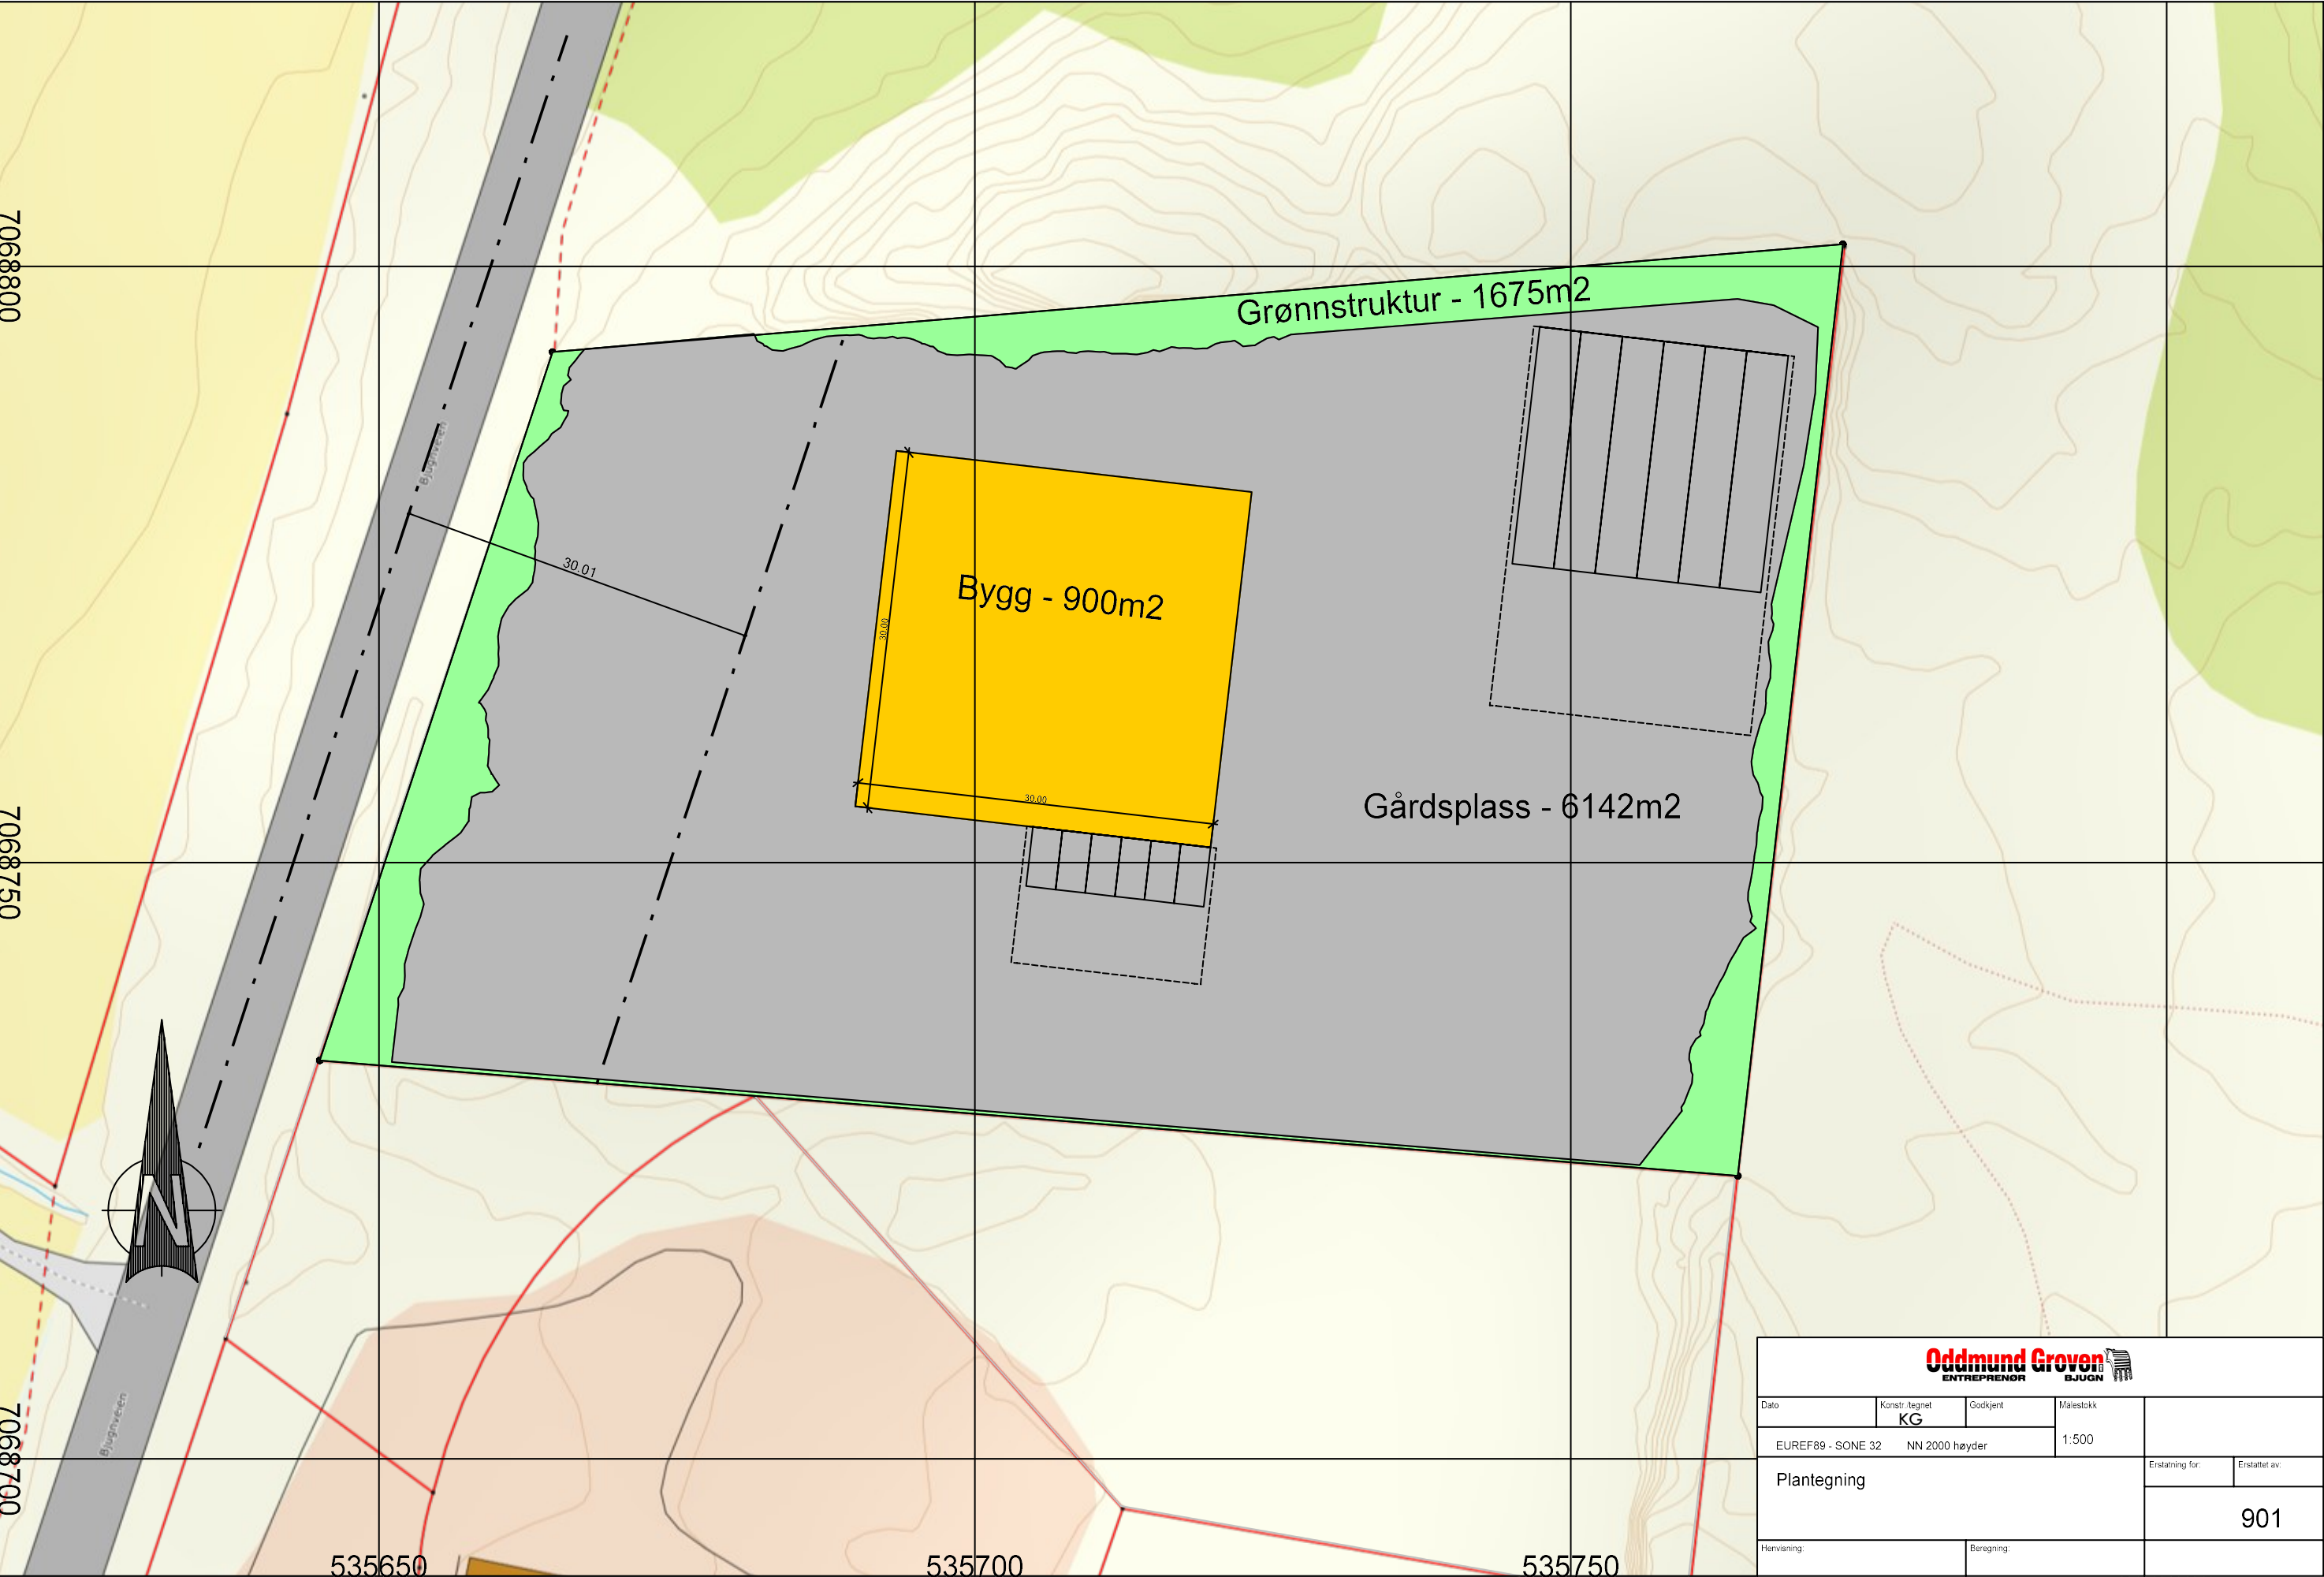

Oddmund Groven					
ENTREPRENØR					
Dato		Konstr. tegnet	Godkjent	Målestokk	
		KG		1:500	
EUREF89 - SONE 32			NN 2000 høyder		
Plantegning				Erstatning for:	Erstattet av:
				901	
Henvisning:			Beregning:		