


Plantegning:

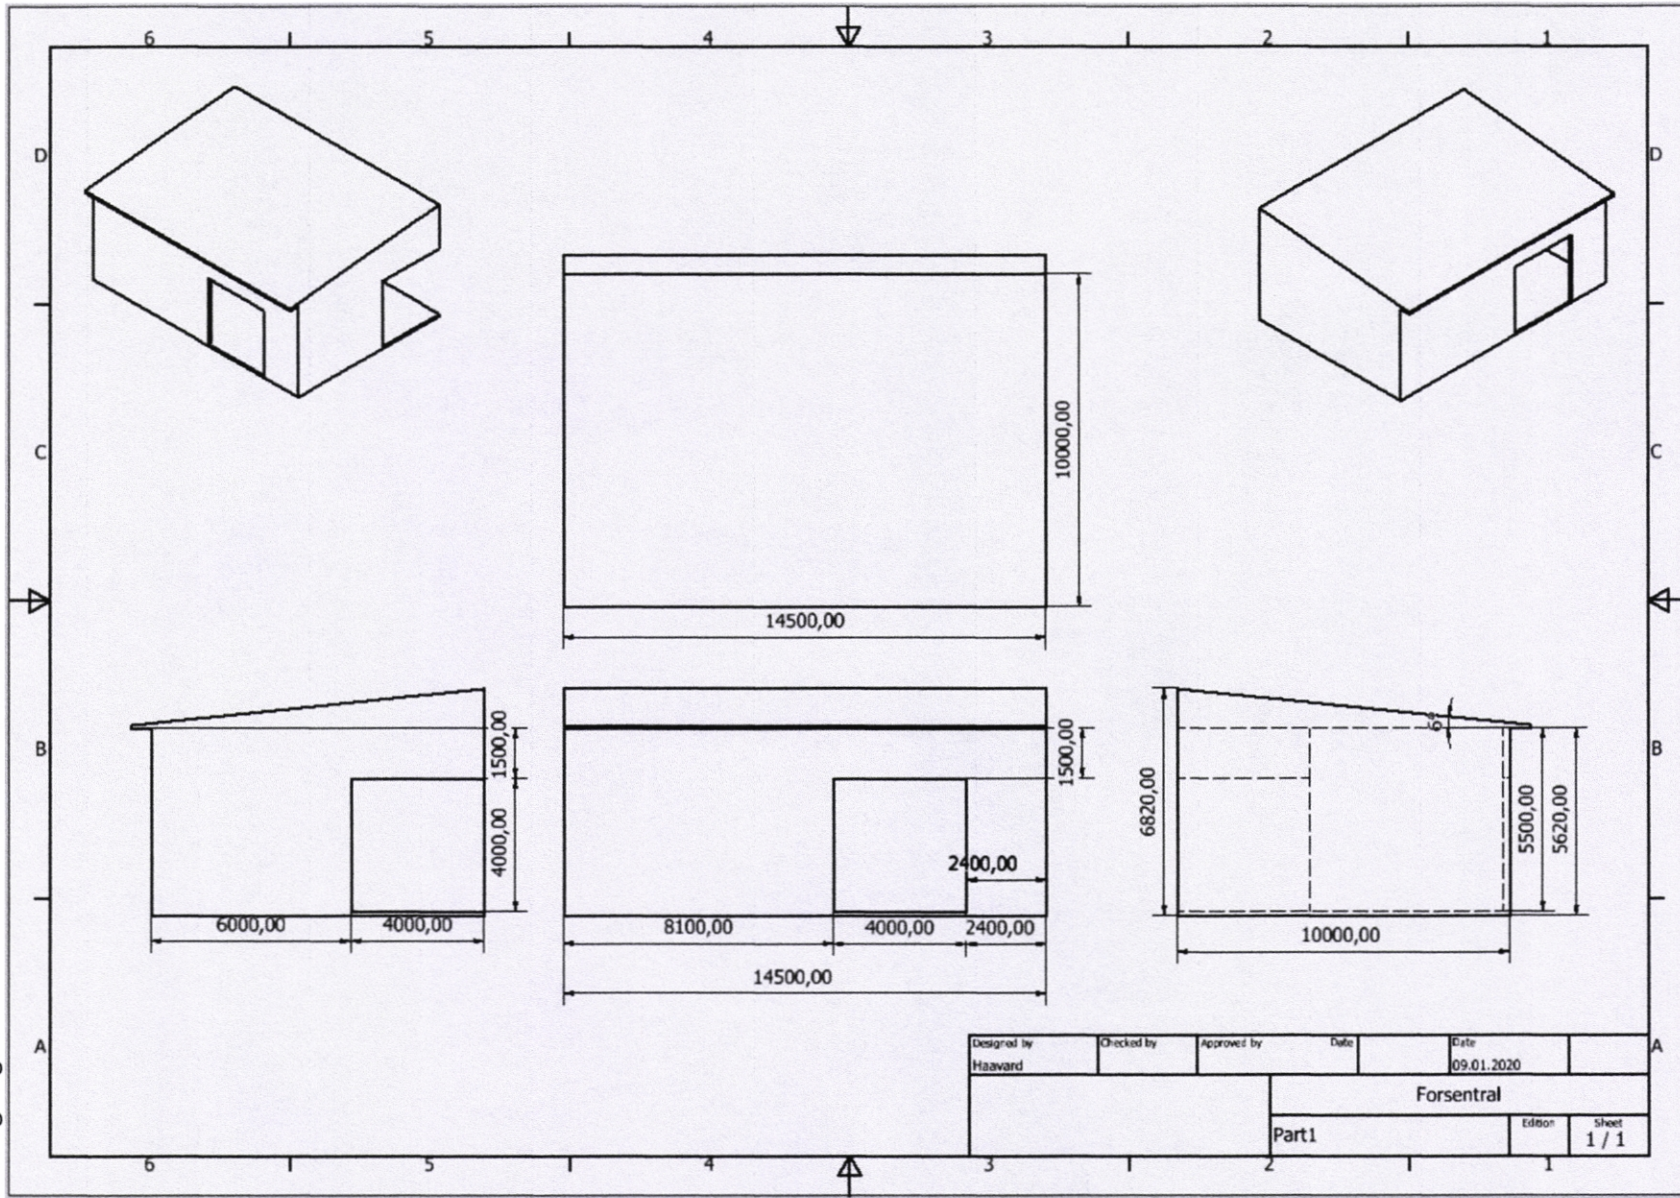



3D modell låve med påbygg:

