




ØRLAND KOMMUNE

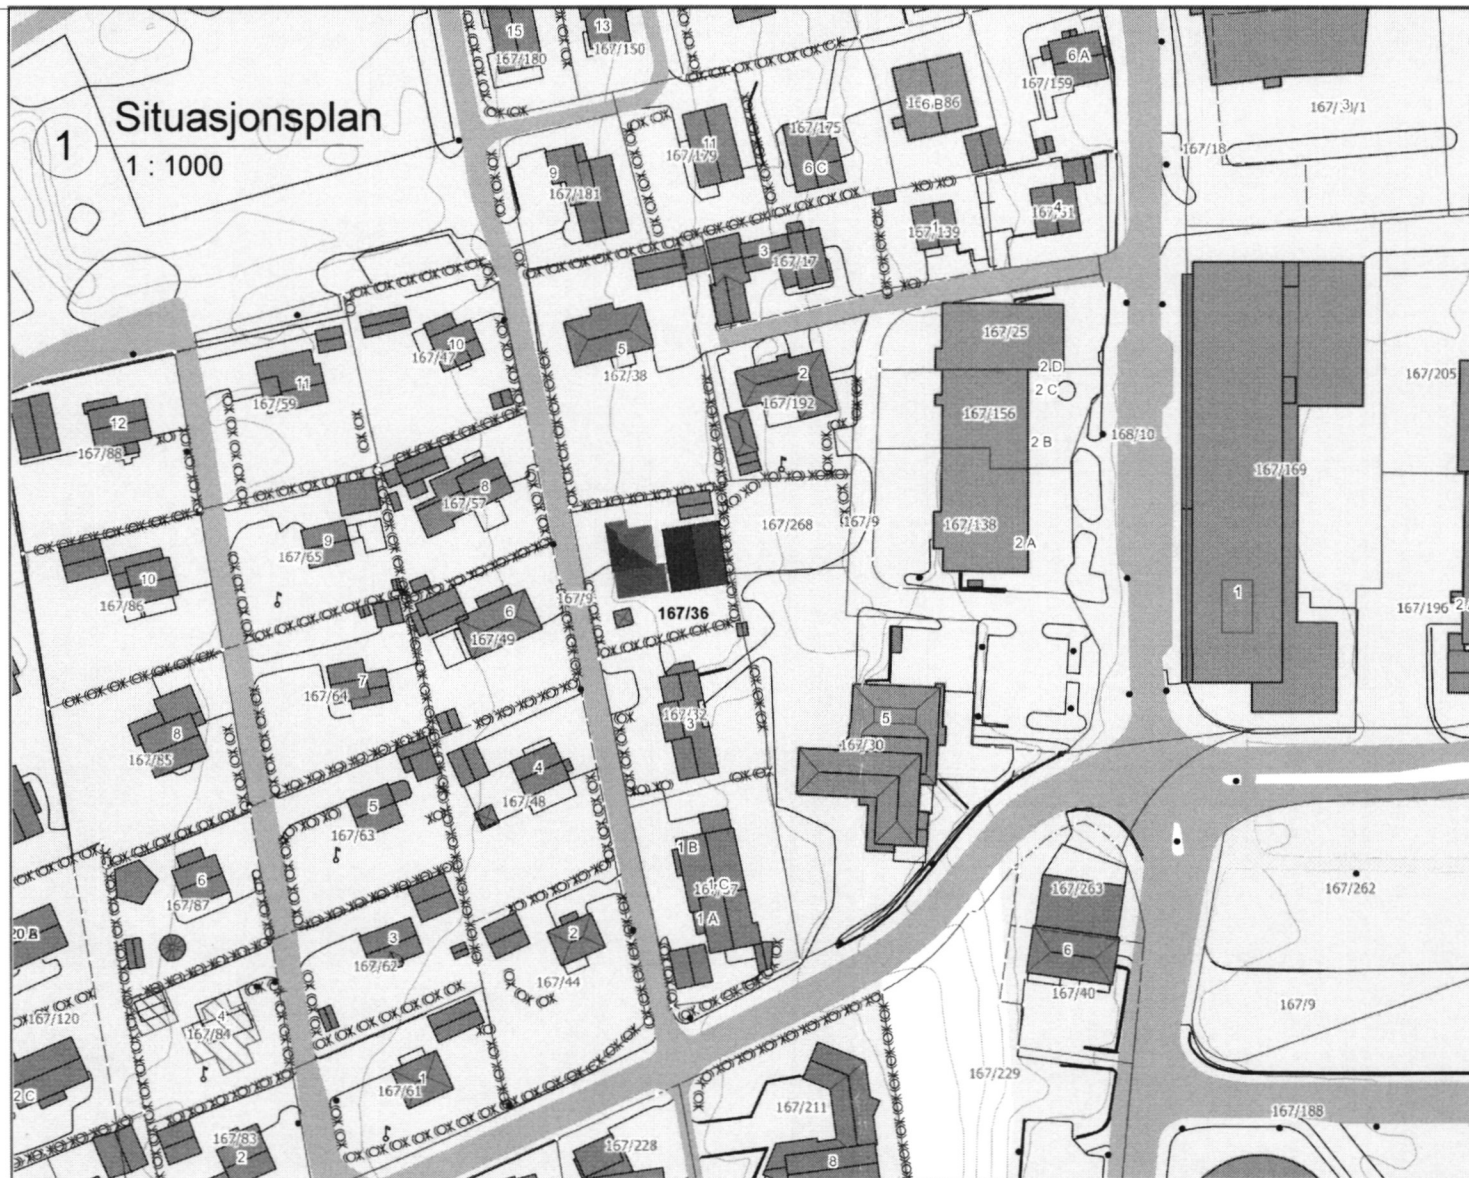

Målestokk
1:1000

Det tas forbehold om at det kan forekomme feil på kartet, bl.a. gjelder dette eiendomsgrenser, ledninger/kabler, kummer m.m. som i forbindelse med prosjektering/anleggsarbeid må undersøkes nærmere.

No.	Revisjon	Dato



Byggmester
Arild Uthaug

TILTAKSHAVER:	Kenneth Svinsås
BYGGECLASS:	Odins vei 5, 7130 Brekstad
G.nr/B.nr:	167 / 36
KOMMUNE:	Ørland
Arild Uthaug Uthaugveien 475 7142 Uthaug Mob: 47408212 E - post: aruthaug@gmail.com	

TEGN. INNHOLD:	Situasjonsplan	Revisjon	MAL:	1 :
PROSJEKT:	Ny Garasje			1000
ARKITEKT / TEKNISK TEGN :	DATO:	TEGN:	PROSJEKT NR:	TEGN.NR:
	09.09.2020	A. Uthaug		A122



1 Tomt_tunplan
1 : 250

ØRLAND KOMMUNE

N
Målestokk
1:250

Det tas forbehold om at det kan forekomme feil på kartet, bla. gjelder dette eiendomsgrenser, ledninger/kabler, kummer m.m. som i forbindelse med prosjektering/anleggsarbeid må undersøkes nærmere.

No.	Revisjon	Dato



Byggmester
Arild Uthaug

TILTAKSHAVER	Kenneth Svinsås
BYGGEPLASS	Odins vei 5, 7130 Brekstad
G.nr./B.nr.	167 / 36
KOMMUNE	Ørland
Arild Uthaug Uthaugsgate 475 7142 Uthaug Mob: 47408212 E-post: aruthaug@gmail.com	

TEGN. INNHOLD:	Tomteplan	Revisjon	MAL:
PROSJEKT:	Ny Garasje		1 : 250
ARKITEKT / TEKNISK TEGN :	DATO:	TEGN:	PROSJEKT NR:
	09.09.2020	A. Uthaug	
			TEGN.NR:
			A121