



Sinusbølgeblikk / forsinket 27-36 mm
lekter 36/48mm
sløyfer 48/48mm
vindsperre / undertak
underpanel 21/120mm
lekter 48/48

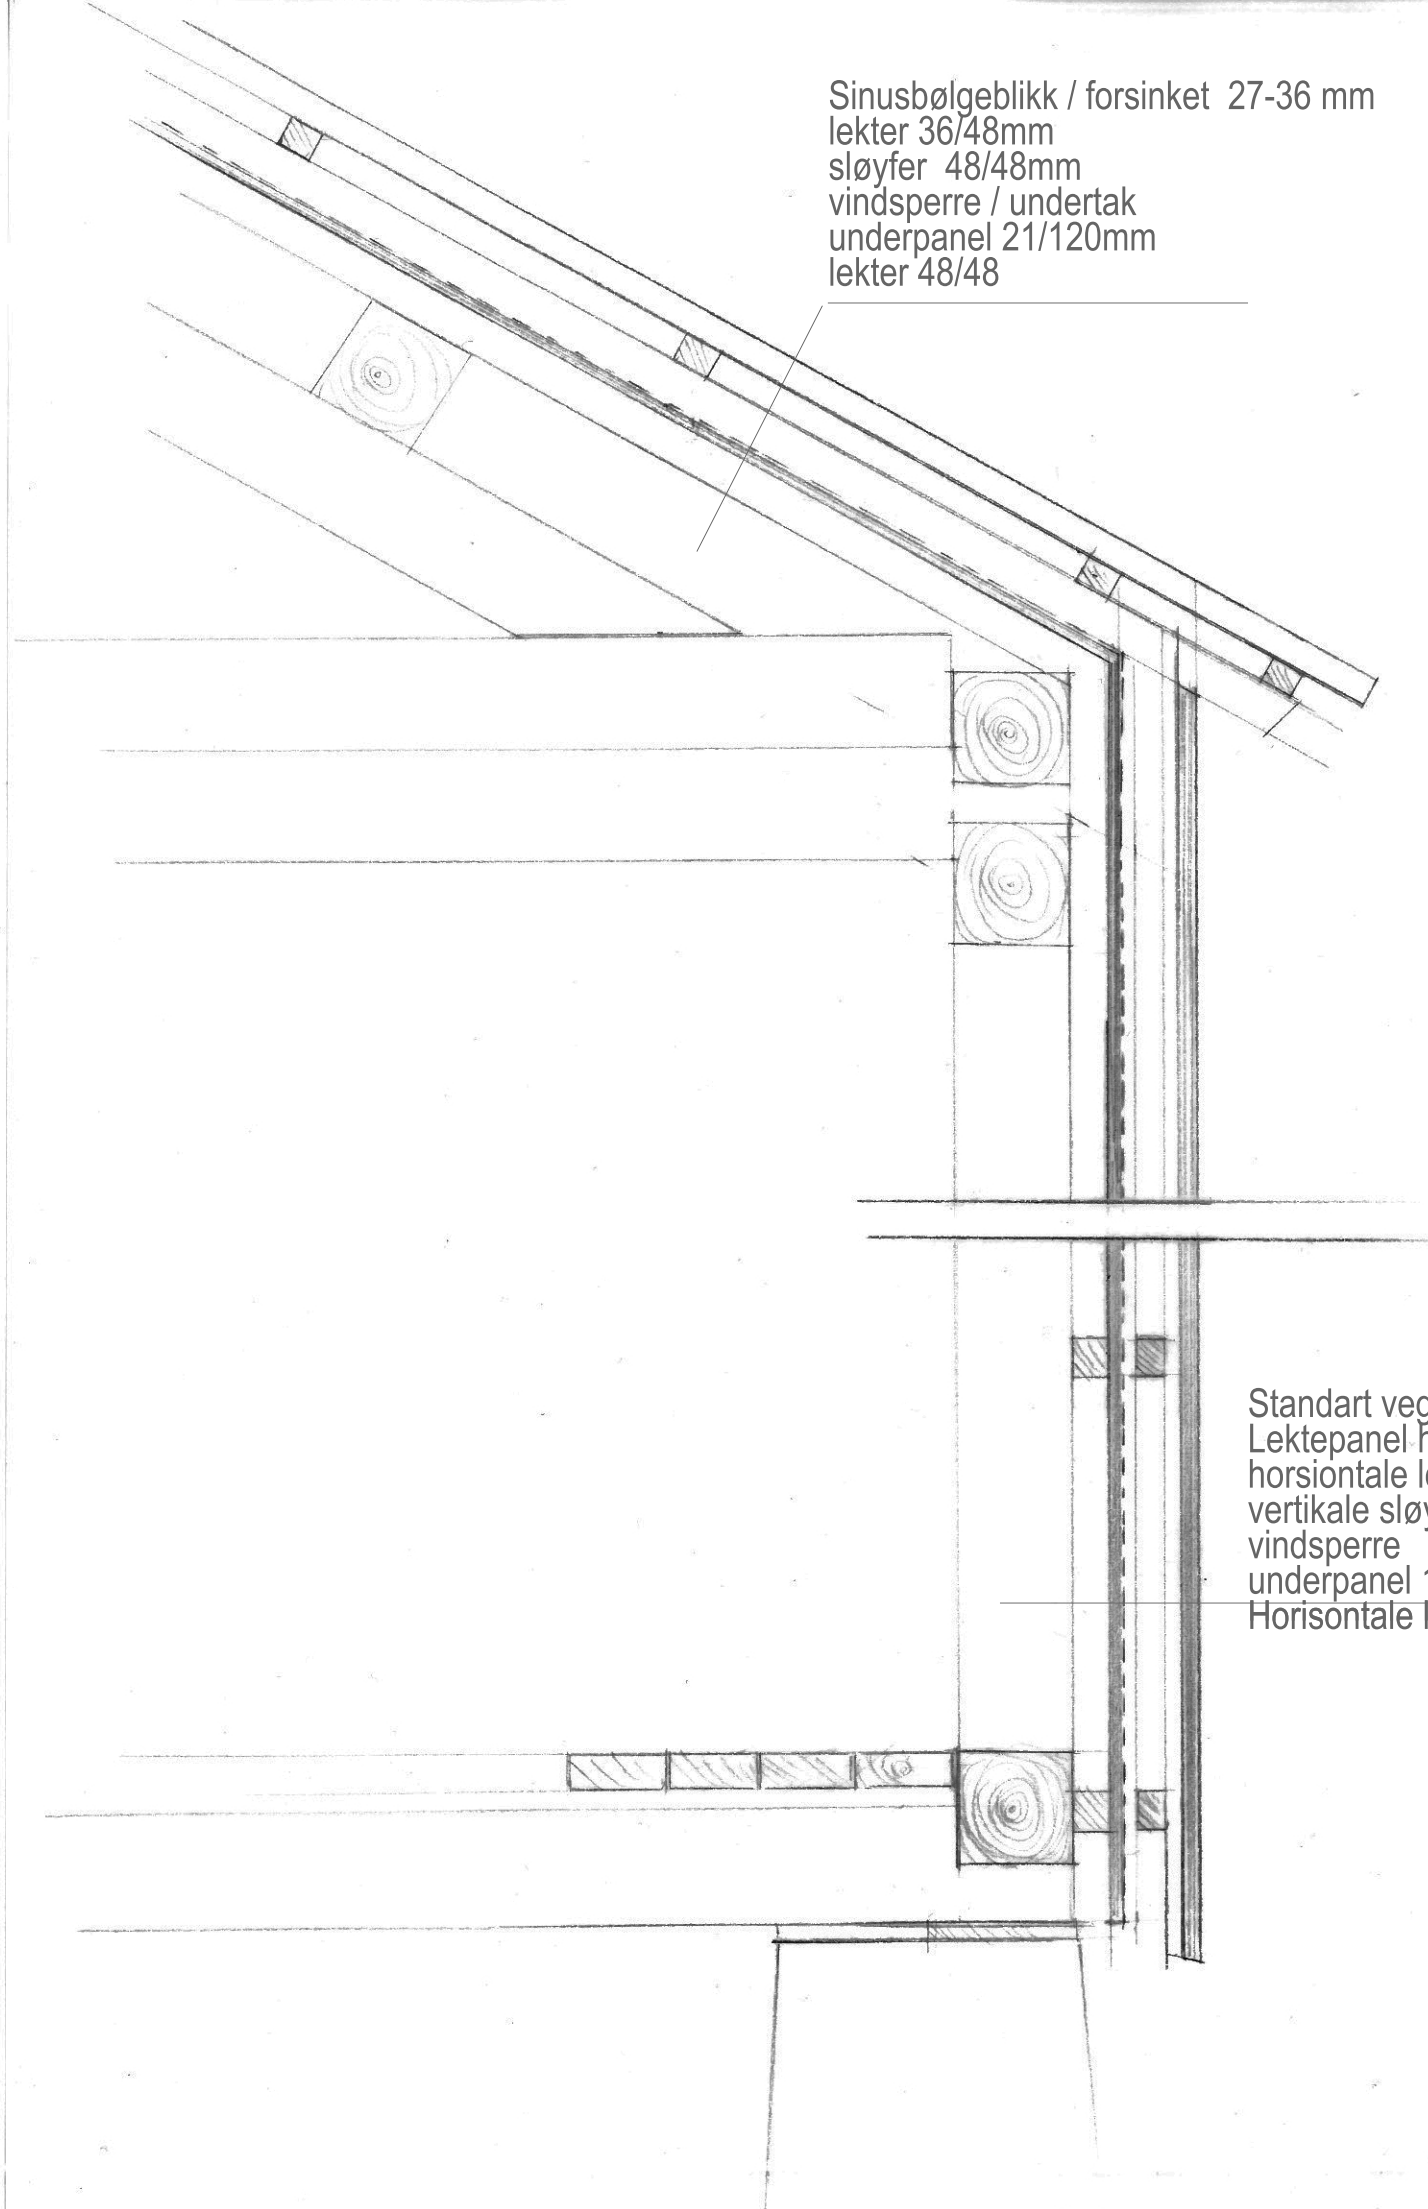

Standart vegg
Lektepanel høvlet 3 forskjellig bredder
horsiontale lekter 36/48mm
vertikale sløyfer 11/36mm
vindsperre
underpanel 18/120mm
Horisontale lekter 48/48

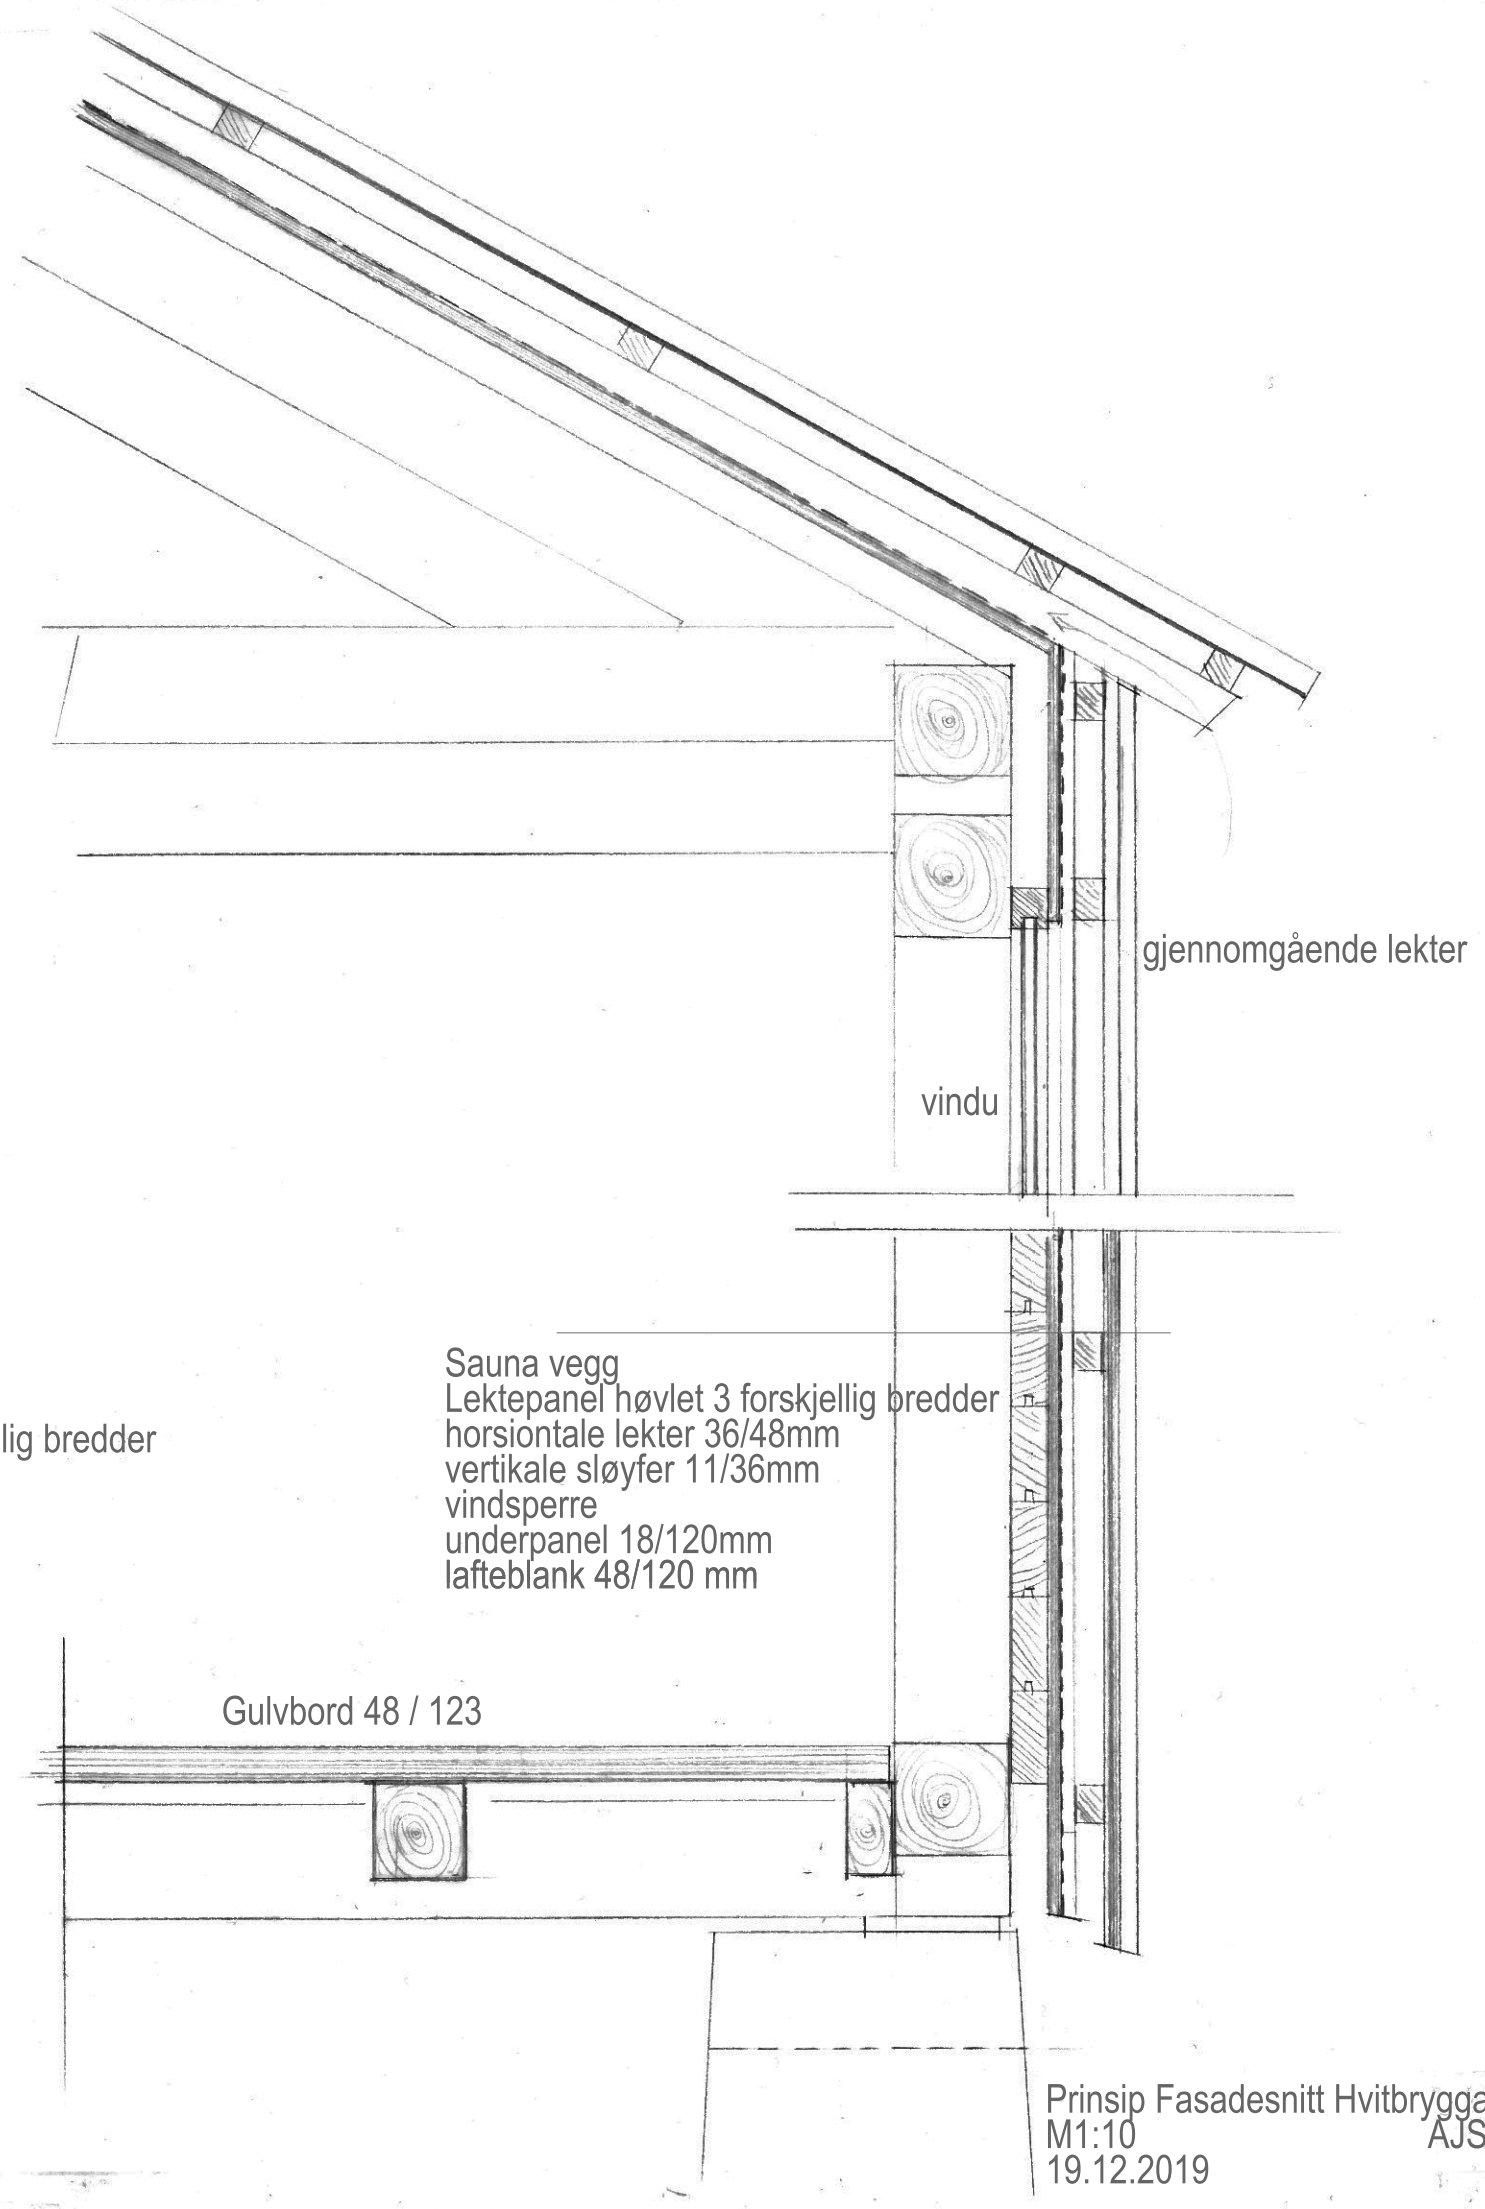

Sauna vegg
Lektepanel høvlet 3 forskjellig bredder
horsiontale lekter 36/48mm
vertikale sløyfer 11/36mm
vindsperre
underpanel 18/120mm
lafteblank 48/120 mm

Gulvbord 48 / 123