

Fra: Marianne Lervaag (mariannelervaag@gmail.com)

Sendt: 19.09.2020 12:59:46

Til: Postmottak Ørland

Kopi:

Emne: Fwd: Innmelding byggesak


Vedlegg: 5188-melding-om-bygning-eller-tilbygg-som-er-unntatt-soknadsplikt.pdf


Legger ved skjema og bilde av ferdigstilt bygg under 15 kvm på Tonstad 39. Bygget er en utedue og satt opp på eksisterende veranda og inntil hyttevegg. Det er 4 meter fra utbygget til nabogrensen og innvendig mål på bygget er 14 kvm.

Mvh Jan og Marianne Lervaag

>

>

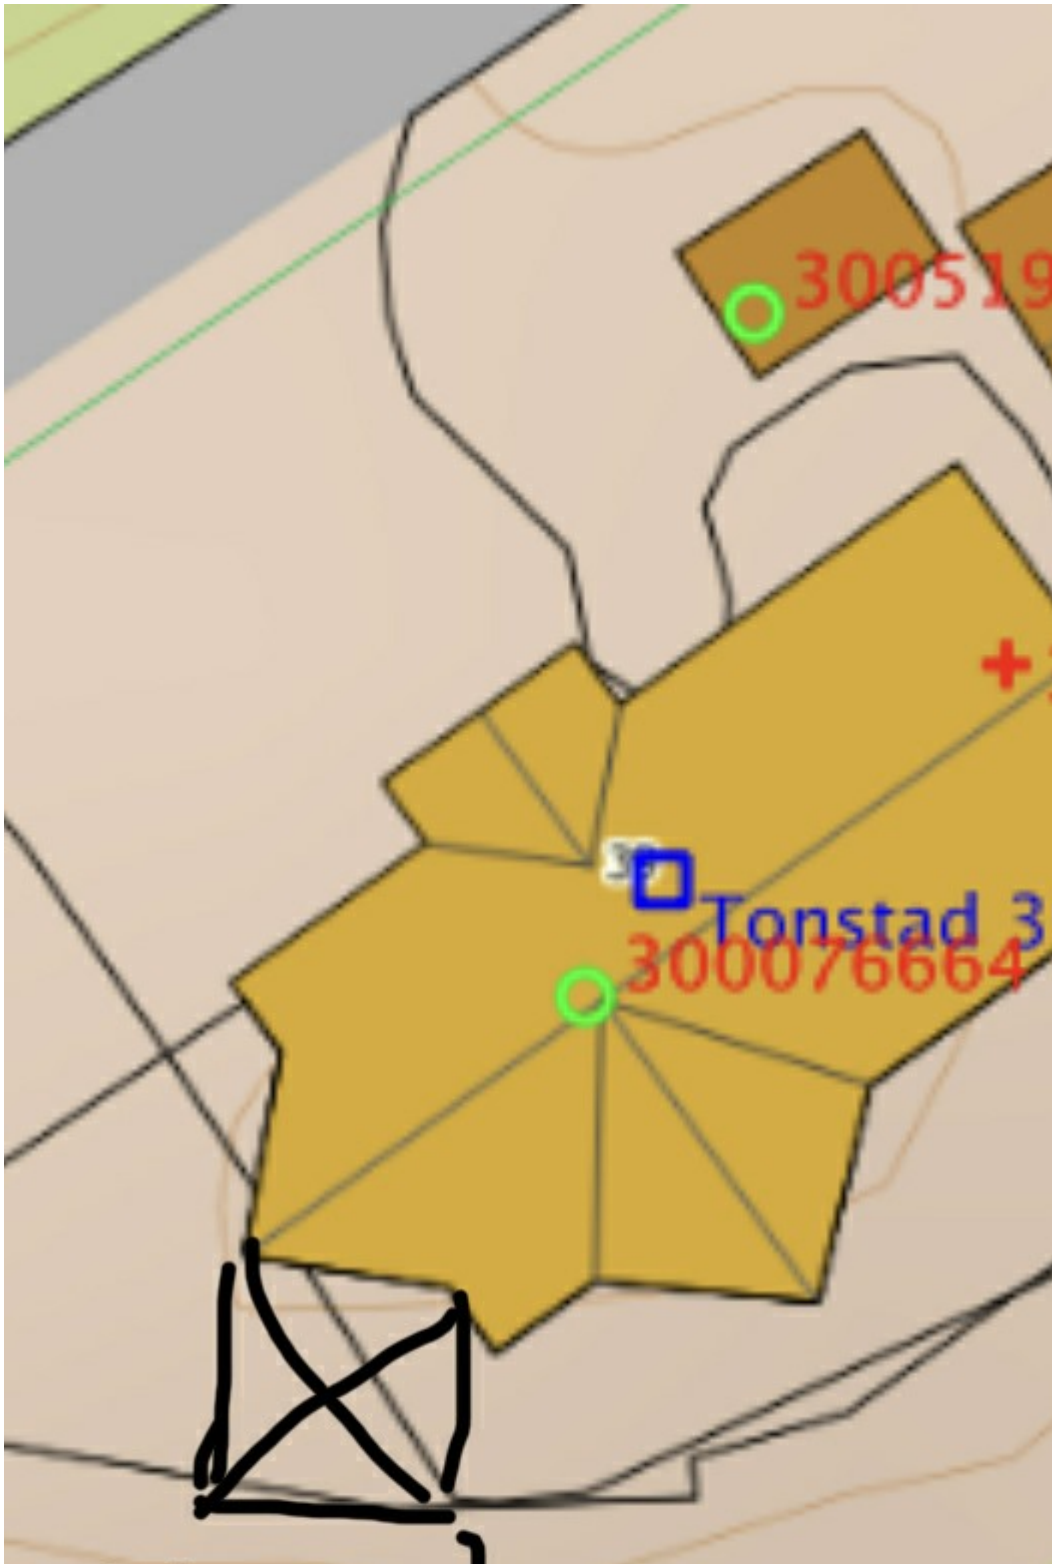

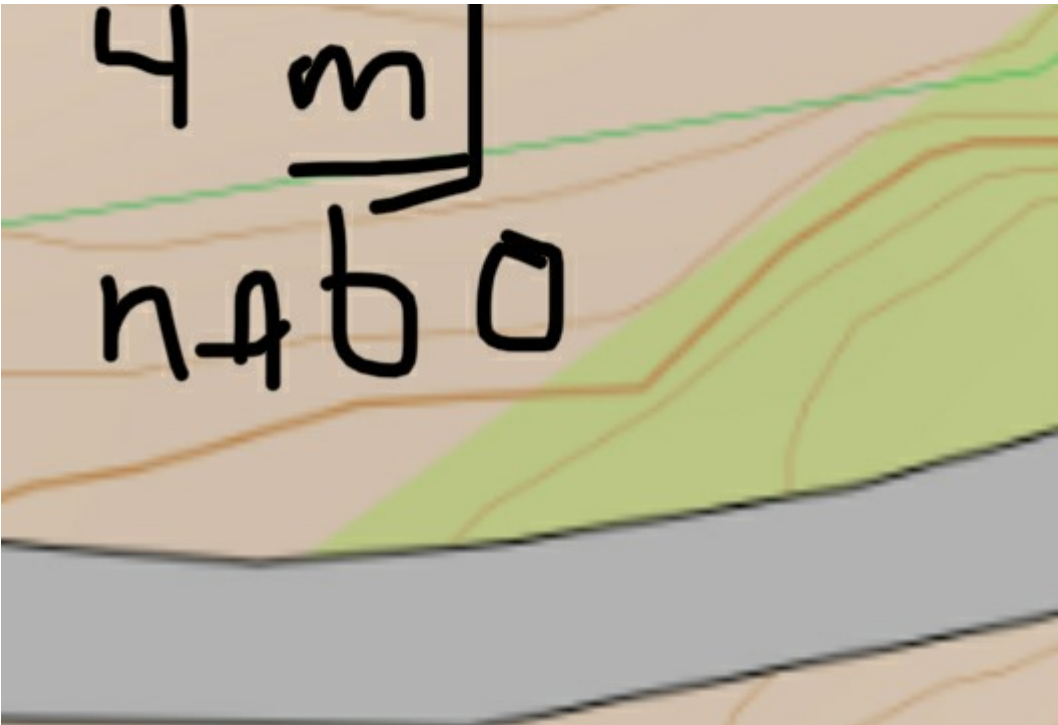

>
>
> Sendt fra min iPad