
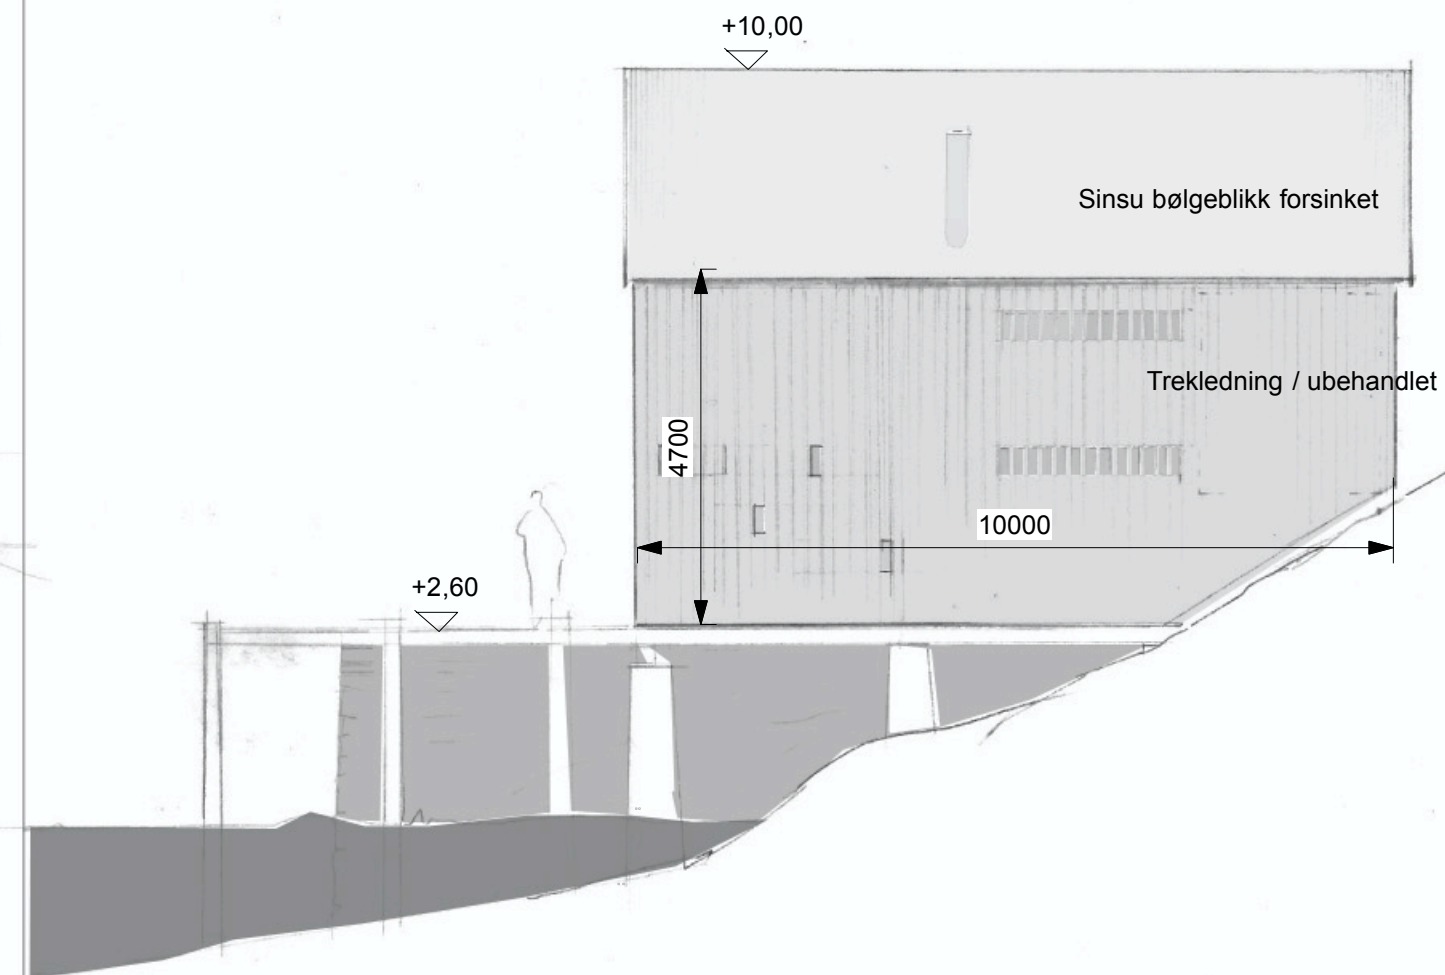


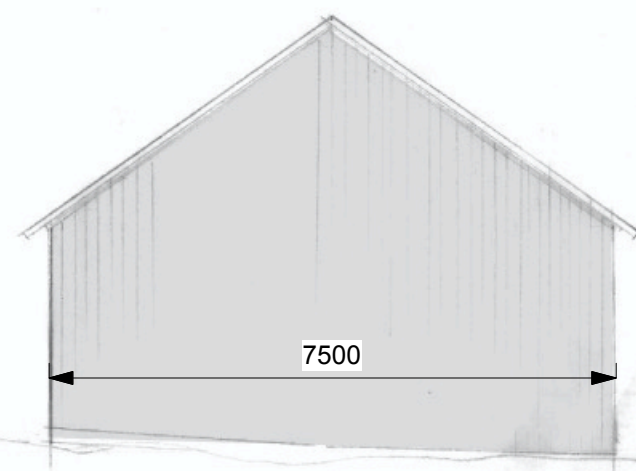

Studio Sjellsand AS

TEGNING VISER:
FASE:

Hvit Brygga fasade vest - sør
Arbeidstegning / IG

MÅLSTOKK:
Sist endret

M 1:100
10.09.2020

Tegnings NR.: AR - 04

TEGNET AV:

August J. Schmidt Dipl.Ing. / Fosenkaia 4.b
7011 Trondheim / Tel. + 47 92-46-83-99
mail@arkiteктаugust.no / www.arkiteктаugust.no