



FORUTSETNINGER

- Det monteres heldekkende brannalarmanlegg kategori 2 iht. NS 3960.
- Kontorarealer og rømningsveier skal ha ledesystem iht. NS 3926.
- Avstand til nabobygg er over 8,0 meter.
- Avstand fra rømningsvinduer til terreng forutsettes å være under 5,0 meter.
- Kantine skal ha nødbelysning iht. NS-EN 1838.

Branntekniske tegninger må ses i sammenheng med brannteknisk konsept, datert 29.03.19.


TEGNFORKLARING

	Rømningsvei		Branncelle EI60		Vindu med brannklasse EI 60
	Rømningsvei		Dør med brannklasse EI 30Sa		Vindu med brannklasse E 60
	Dør med brannklasse EI 30CSa		Dør med brannklasse EI 60Sa		Uklassifisert vindu
	Heisdør med brannklasse E 90		Rømningsvindu		Håndslukker

REVISJON BESKRIVELSE:
BYGG: Rådhuset Bjugn
Branntegning
1. etasje

FIRESAFE / FIRESAFE CONSULTING
Osloveien 129, 7017 TRONDHEIM
Tlf. 73 82 04 00 / 09110
firasafe@firasafe.no
www.firasafe.no

TEGN. NR.	REVISJON
B01-01	1.0

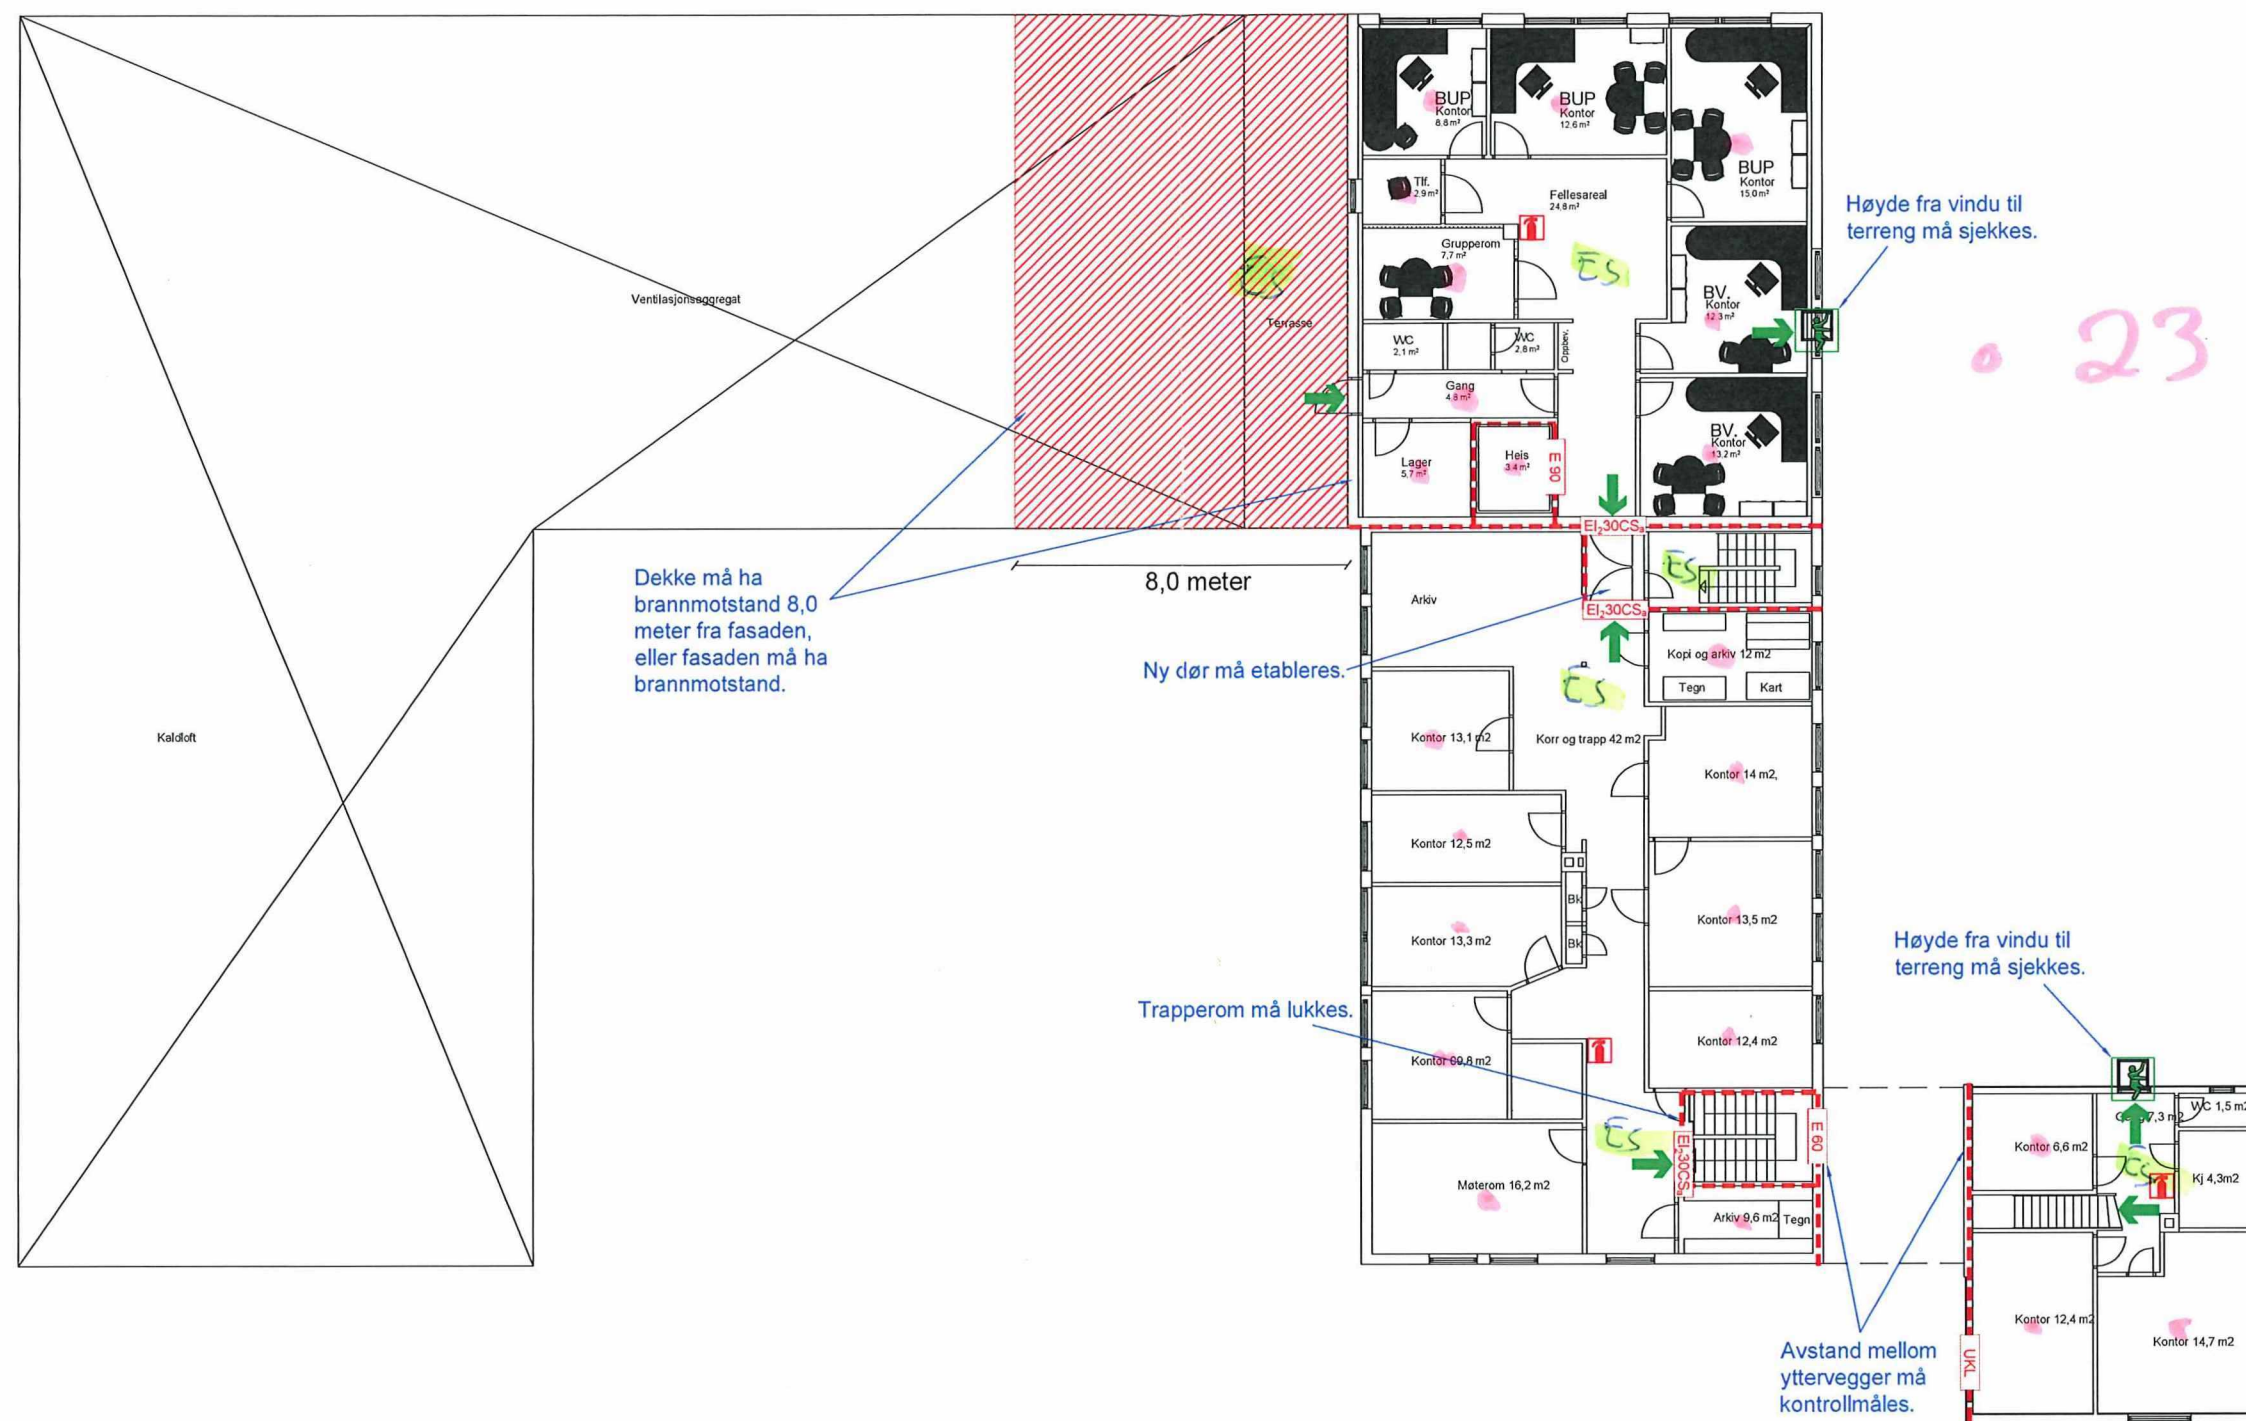

FORUTSETNINGER

- Det monteres heldekkende brannalarmanlegg kategori 2 iht. NS 3960.
- Kontorarealer og rømningsveier skal ha ledesystem iht. NS 3926.
- Avstand til nabobygg er over 8,0 meter.
- Avstand fra rømningsvinduer til terreng forutsettes å være under 5,0 meter.

TEGNFORKLARING

	Rømningsvei
	Rømningsvei
	Branncelle EI60
	Dør med brannklasse EI 30CSa
	Heisdør med brannklasse E 90
	Vindu med brannmotstand E 60
	Uklassifisert vindu
	Dekke EI60

	Rømningsvindu
	Håndslukker

Branntekniske tegninger må ses i sammenheng med brannteknisk konsept, datert 29.03.19.

REVISJON BESKRIVELSE:			
BYGG:	TEGN. NR.:	DATO:	REV.:
Rådhuset Bjugn	ERJ	27.03.19	KBR
Branntegning	PROS. NR.:	201178	MALESTOKK:
3. etasje	FORMAT:	A3	1:150
FIRESAFE		FIRESAFE CONSULTING	
Osloveien 129, 7017 TRONDHEIM		TEGN. NR.:	
TF: 73 82 04 00 / 09110		REV.:	
frempost@firesafe.no		B03-01	
www.firesafe.no		1.0	