


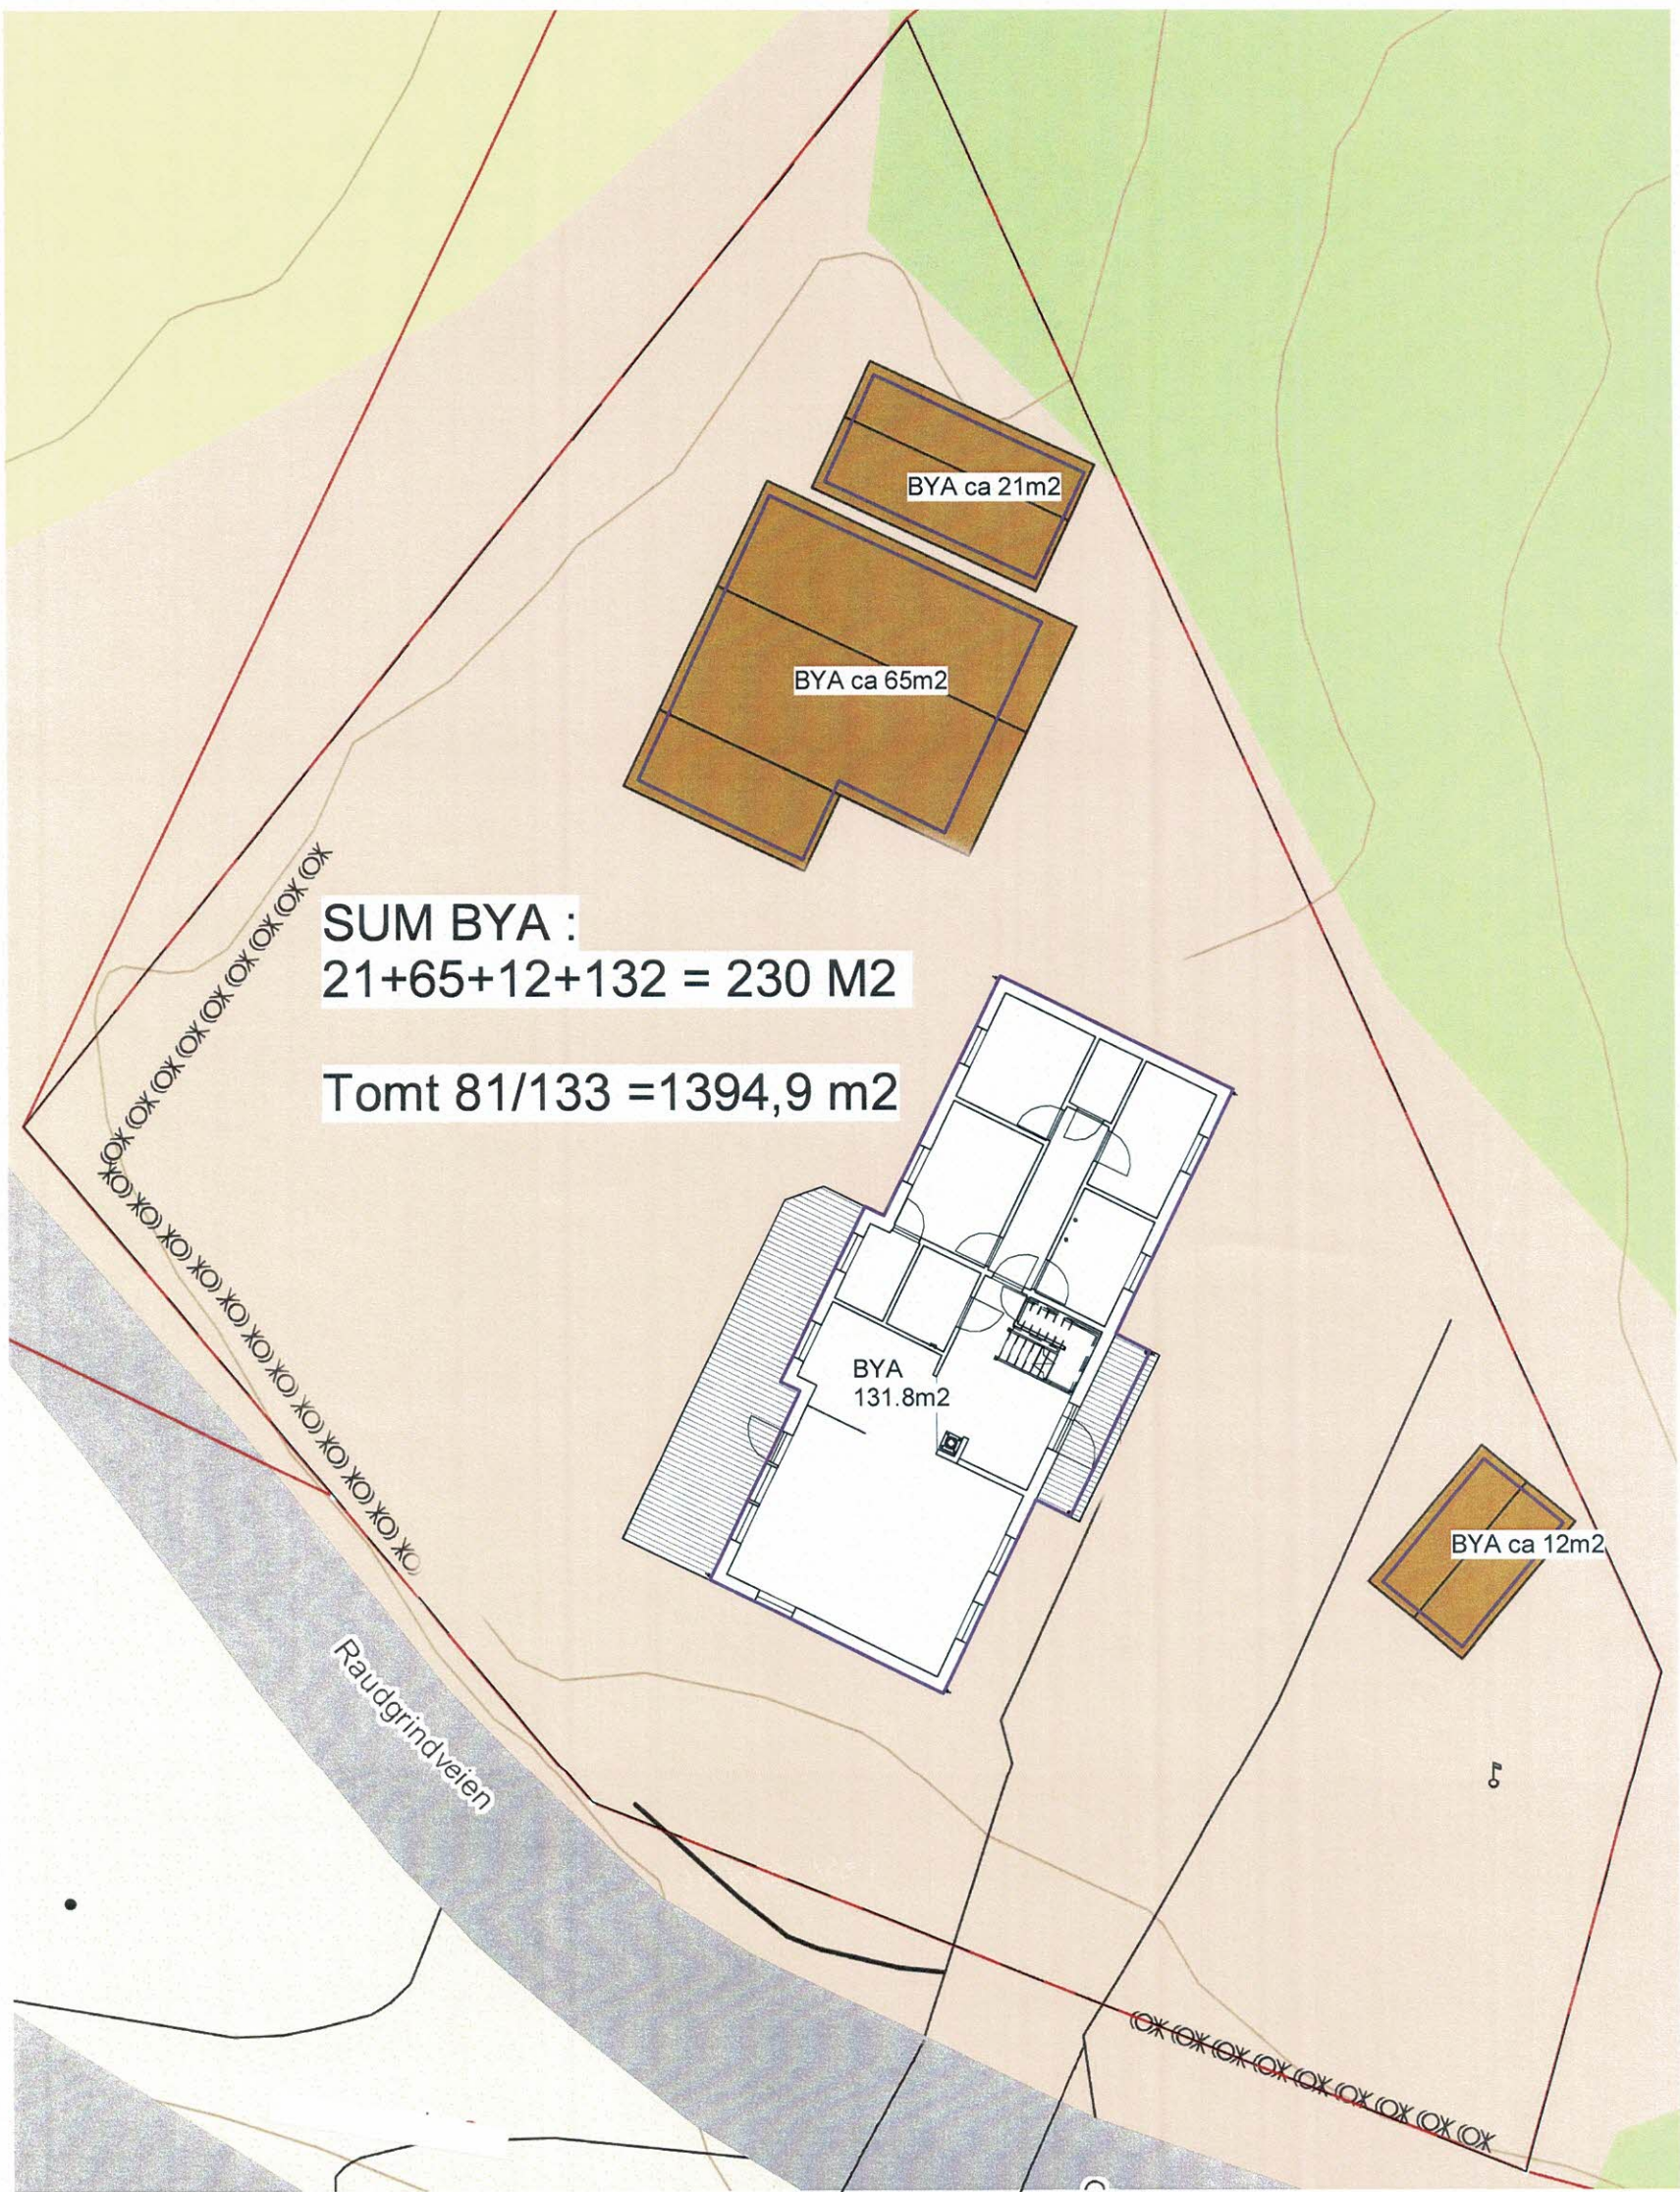

1. Etasje
1 : 200

F1

No. Revisjon Dato

www.ulriksen.no



TILTAKSHVER: Jan Erik Nygård

BYGGEPLASS: Raudgrinsv. 20, 7167 Vællersund

G.nr/B.nr: 81 / 133

KOMMUNE: Bjugn Kommune

Per K. Ulriksen
Raudgrindveien 67
7130 Brekstad
Mob: 91323571
E-post: bygg@ulriksen.no

TEGN. INNHOLD: Arealplan

PROSJEKT: Ny bolig Bergly

ARKITEKT / TEKNISK TEGN: A. Uthaug

DATE: 30.08.2020

TEGN: A. Uthaug

PROSJEKT NR: A113

TEGN NR: A113