


1 Fasade 3
1 : 75

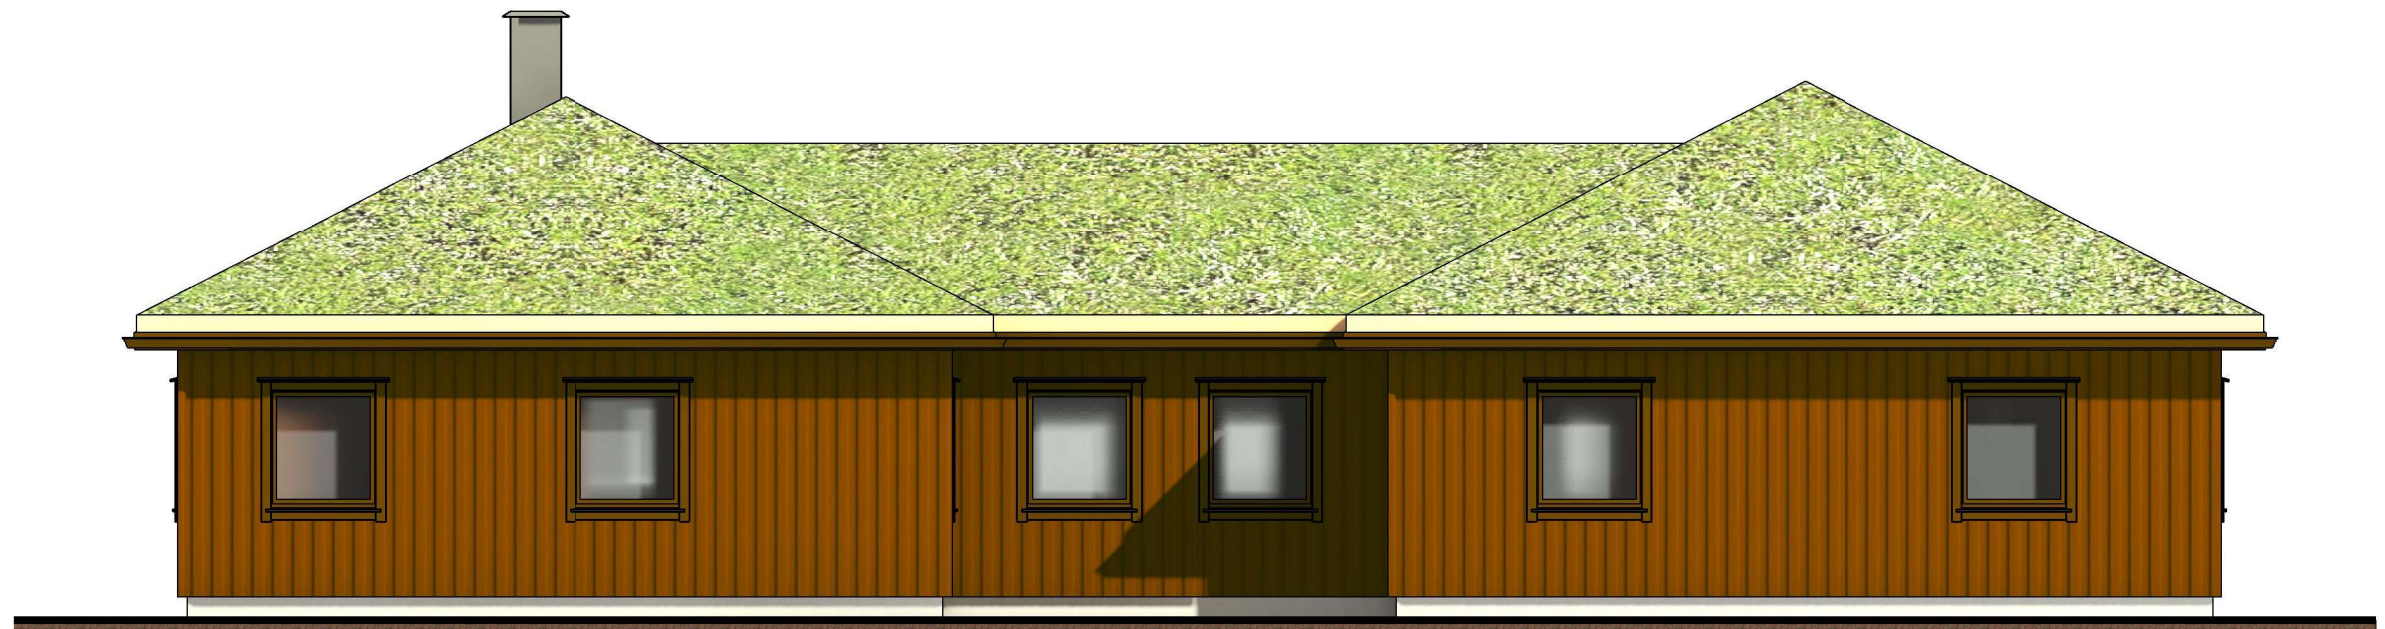

2 Fasade 4
1 : 75



No	Revisjon	Dato
.		



TILTAKSHAVER:	Per K. Øien
BYGGEPLASS:	Hoøyveien , 7142 Uthaug
G.nr/B.nr:	Industrigata 7, 7130 Brekstad
KOMMUNE:	Ørland
	Tlf: 72 52 35 55
	E-post: post@radergard.no

TEGN, INNHOLD:	Fasader 3+4	Revisjon pr	MÅL:
PROSJEKT:	Servicebygg	Rev_	1 : 75
ARKITEKT / TEKNISK TEGN	DATO:	TEGN:	PROSJEKT NR:
	09.07.20202	A.Uthaug	
			TEGN.NR:
			A108