


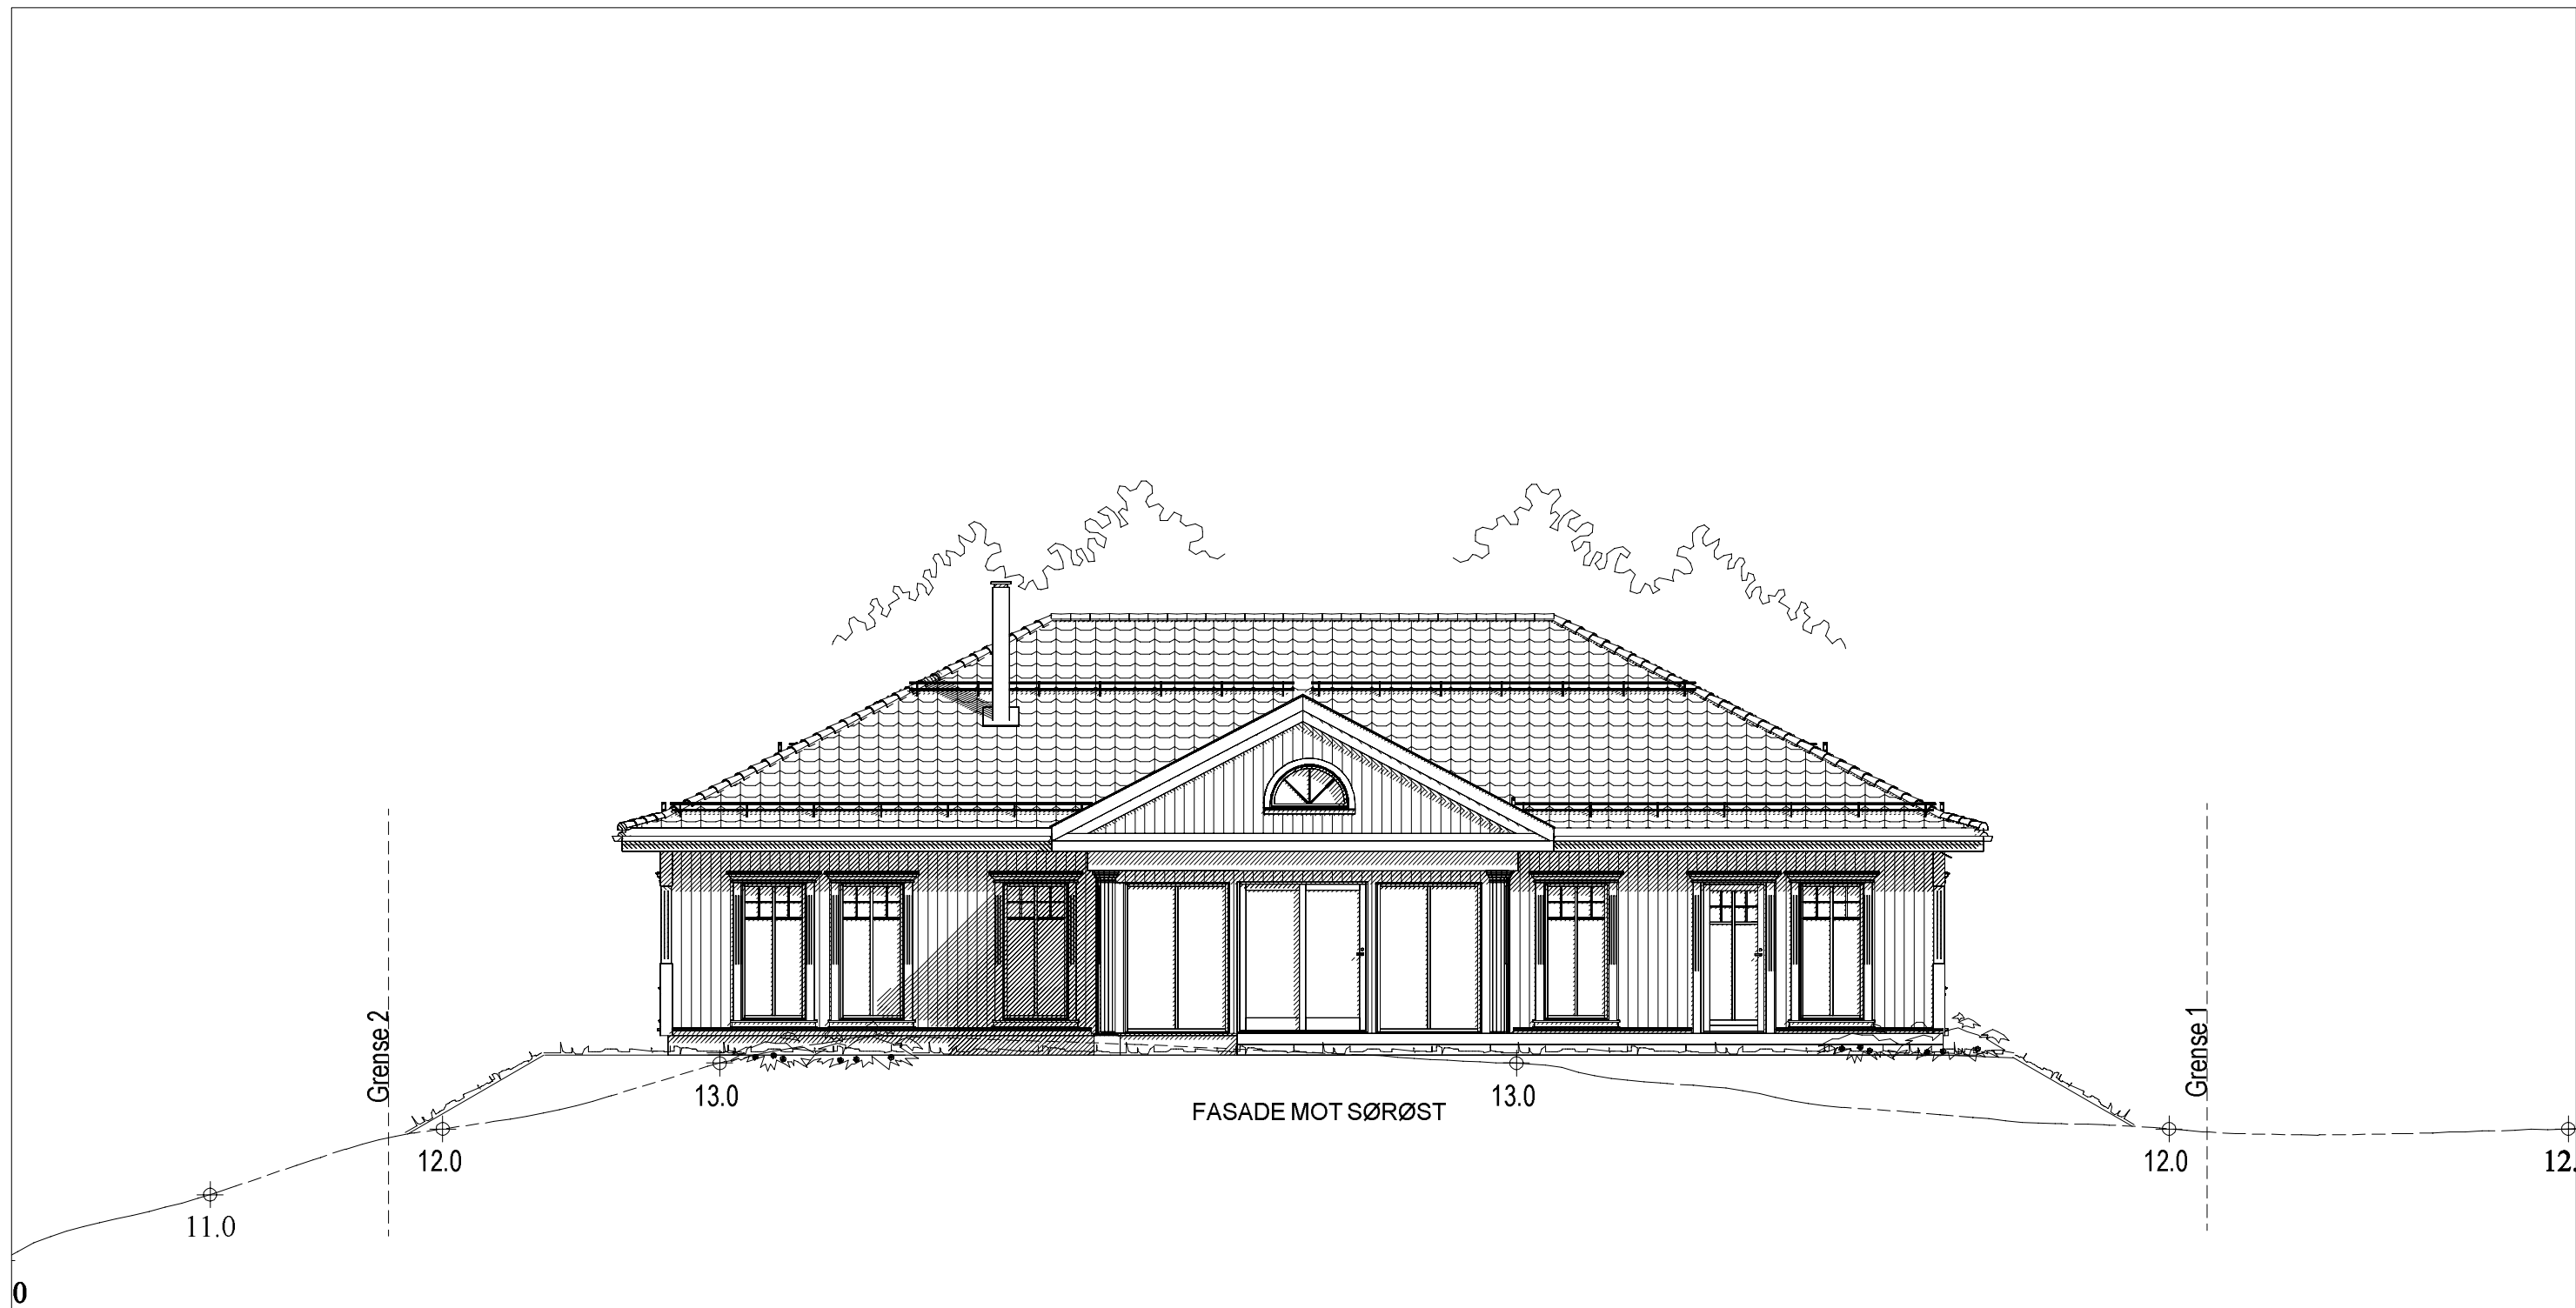

— Planert terreng
- - - Eksisterende terreng

"Herskapelig"
LUNDEGAARD Spes.

Byggesøknadstegninger 21.09.20 ISK B
Endret. 26.08.20 BEH A

FASADE 1

Tiltakshaver :
Arild Risvik

Dette tiltaket er prosjektert etter TEK 17

MÅL 1 : 100

Dato 11.08.20 Sign.beh

Pnr.:1410100132


BoligPartner

Denne tegning tilhører BoligPartner AS og kan ikke benyttes uten skriftlig samtykke

Byggeplass :
Jørgen Bjelkes vei 20, 7140 Opphaug

Gnr: 82
Bnr: 302
Fnr:

Tegnings Nr.
— 505 B

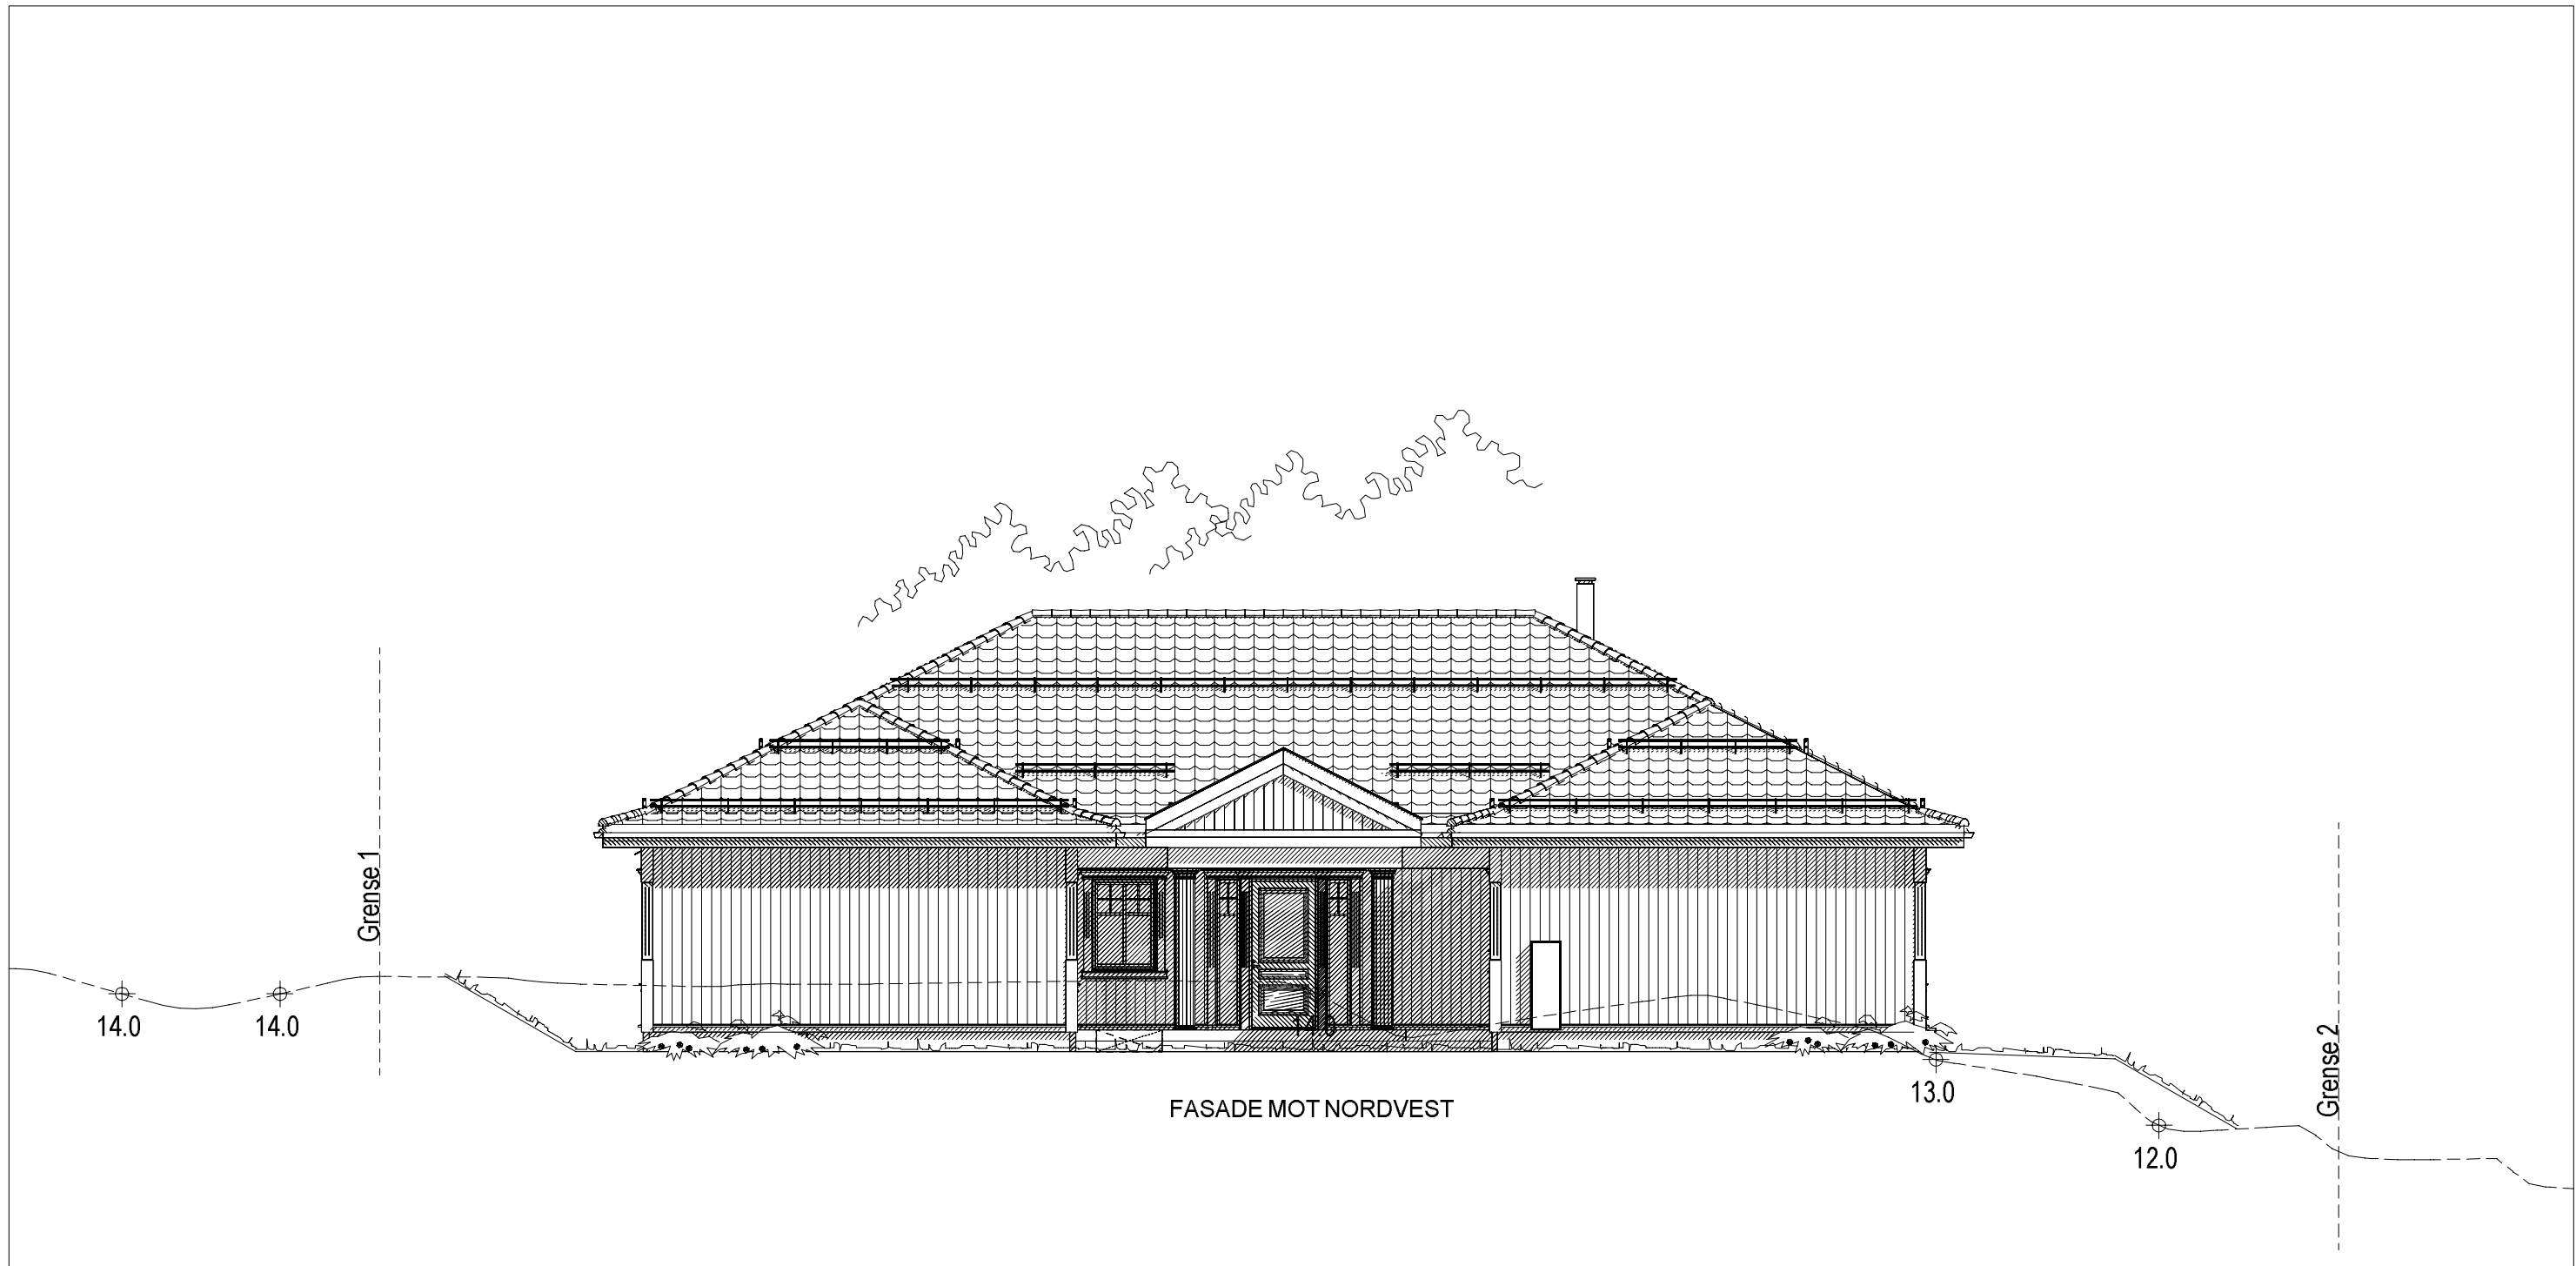

Planert terreng
Eksisterende terreng

"Herskapelig"
LUNDEGAARD Spes.

FASADE 3

BoligPartner

Denne tegning tilhører BoligPartner AS og kan ikke benyttes uten skriftlig samtykke

Tiltakshaver :
Arild Risvik

Byggeplass :
Jørgen Bjelkes vei 20, 7140 Opphaug

Dette tiltaket er prosjektert etter TEK 17

Gnr: 82
Bnr: 302
Fnr:

Byggesøknadstegninger 21.09.20 ISK B
Endret. 26.08.20 BEH A


MÅL 1 : 100

Dato 13.12.17 Sign.beh

Pnr.:1410100132

Tegnings Nr.
— 507 B



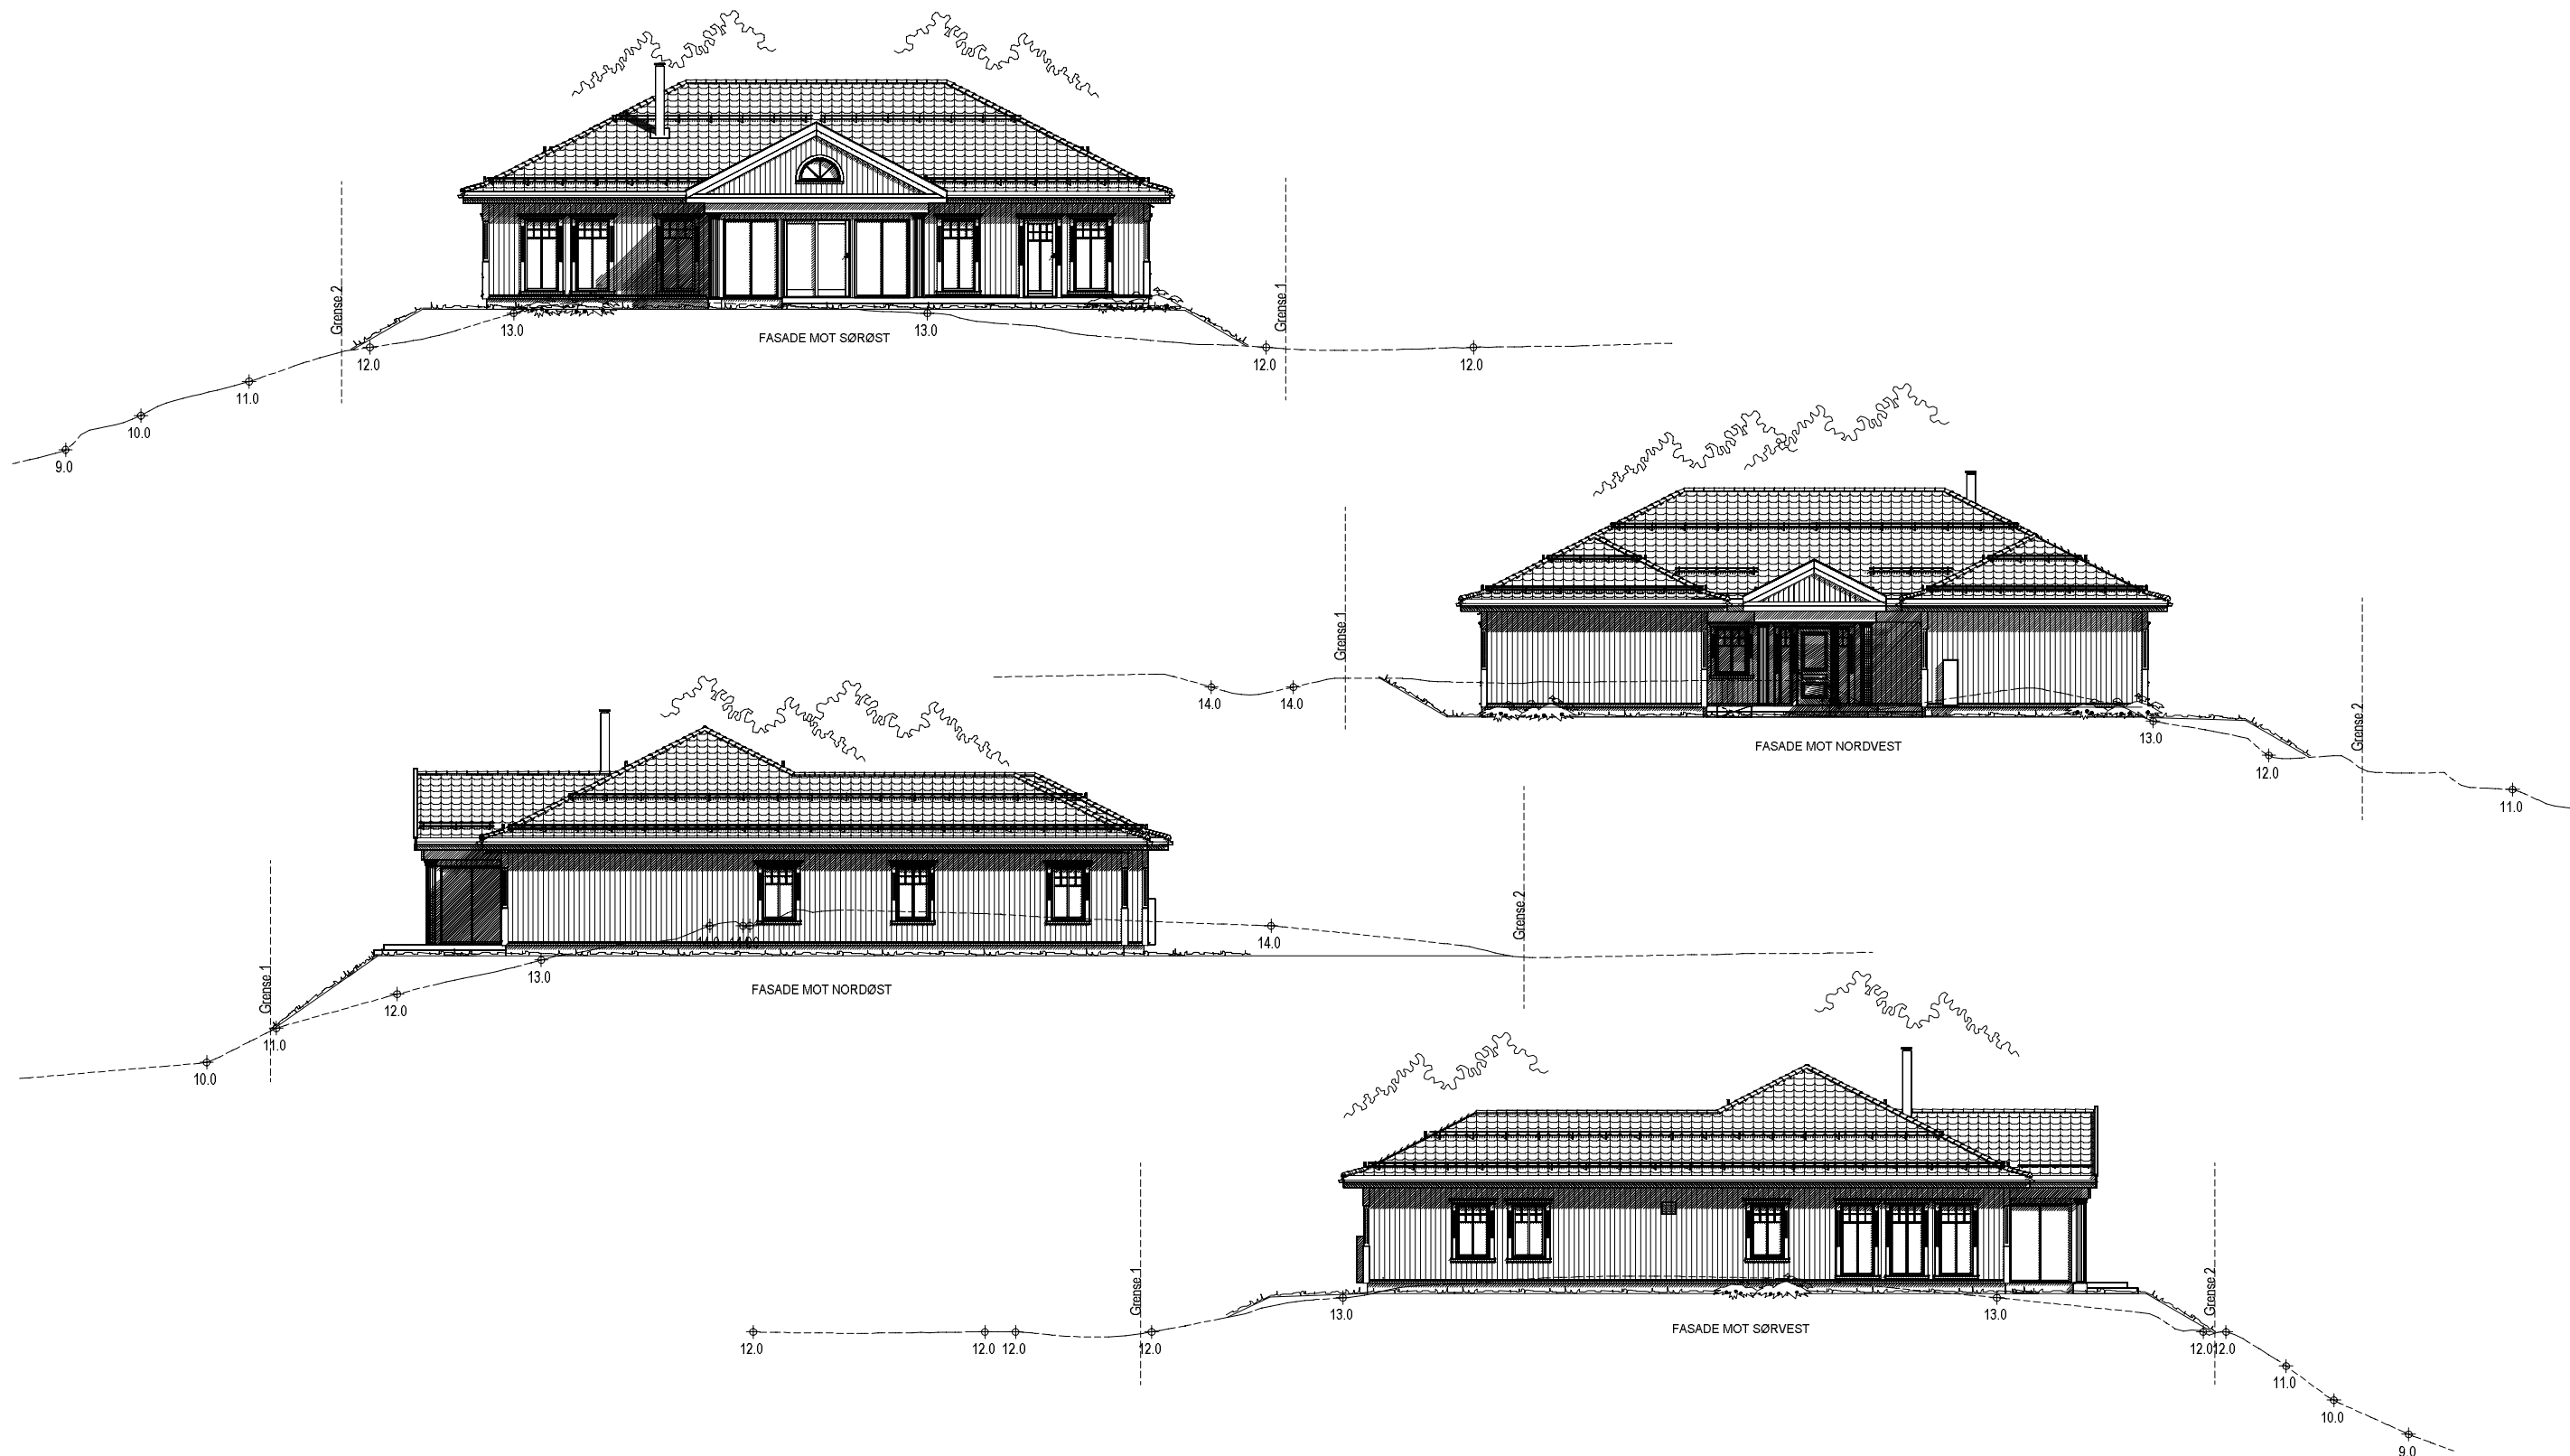

— Planert terreng
- - - Eksisterende terreng

"Herskapelig"
LUNDEGAARD Spes.

FASADER

BoligPartner

Denne tegning tilhører BoligPartner AS og kan ikke benyttes uten skriftlig samtykke

Tiltakshaver :
Arild Risvik

Byggeplass :
Jørgen Bjelkes vei 20, 7140 Opphaug

Dette tiltaket er prosjektert etter TEK 17

Gnr: 82
Bnr: 302
Fnr:

Byggesøknad 21.09.20 ISK B
Krympet tiltak, terreng 28.08.19 Id A

MÅL 1 : 200

Dato 21.11.18 Sign.Id

Pnr.:1410100132

Tegnings Nr.
— 510 B