



Vedlegg 4/4

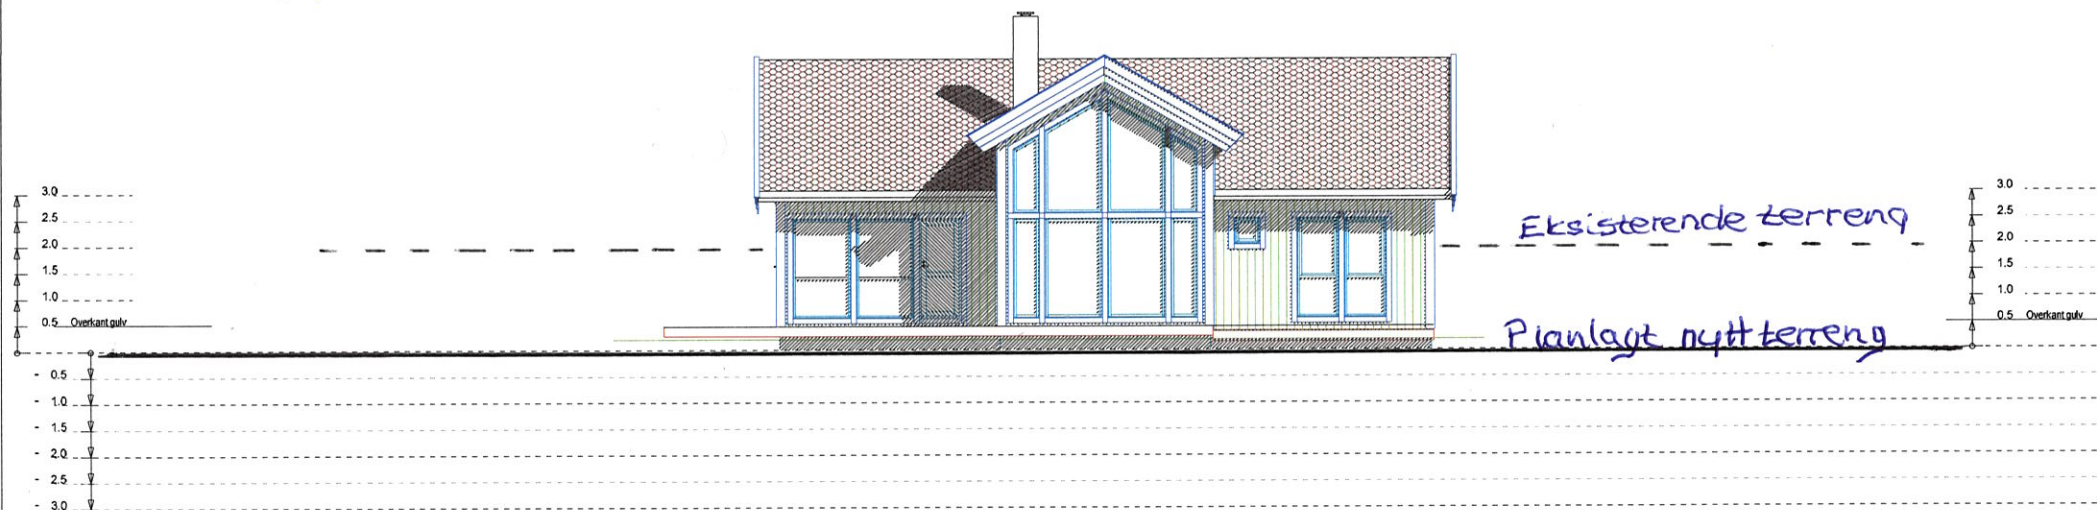

Fasade mot: NORD-VEST

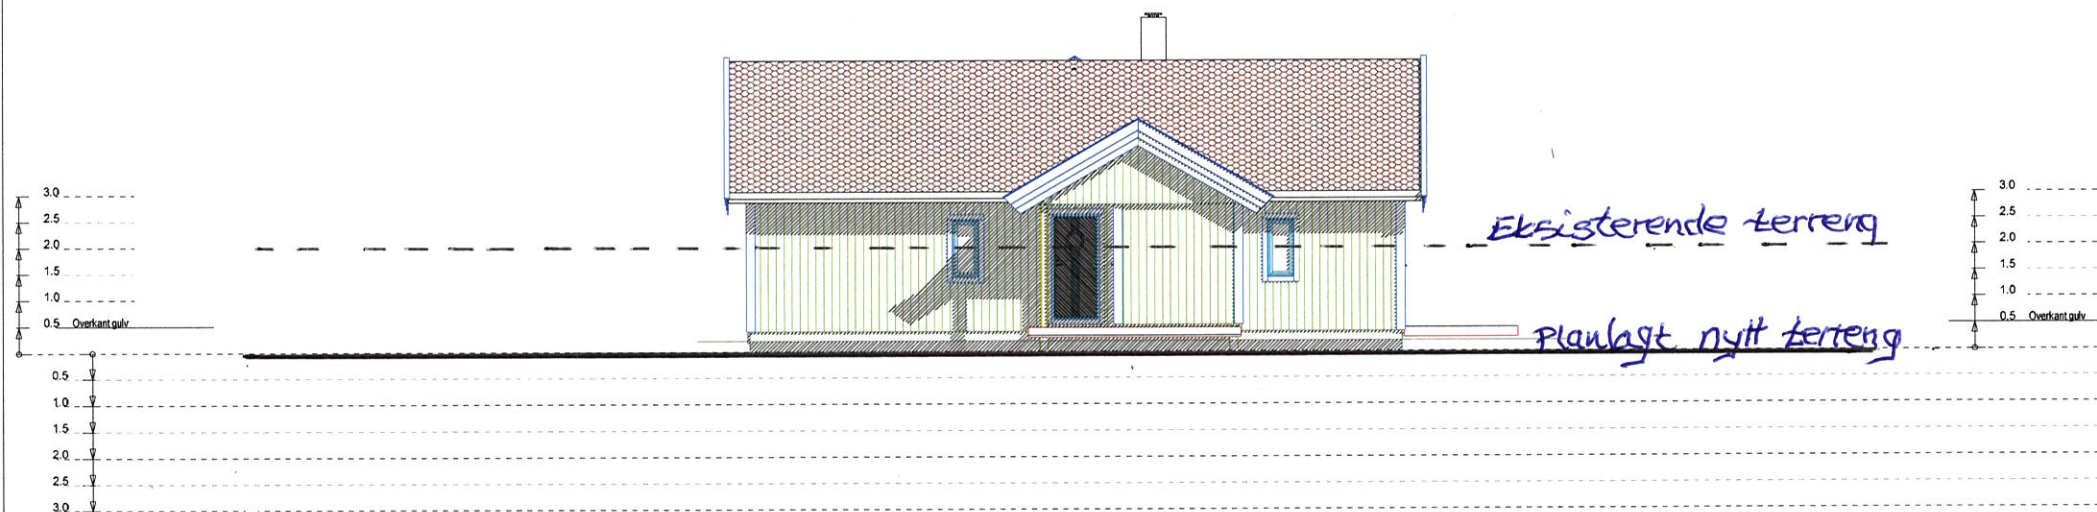

Fasade mot: SØR-ØST

Bruk stiplet linje for å angi eksisterende terreng, og heltrukket linje for å angi planlagt nytt terreng.

Profilen er utarbeidet dato:
av tiltakshaver.

19/7 - 2020



RANAHYTTA

TEGNINGEN MÅ HVERKEN HELT ELLER
DELVIS KOPIERES ELLER BENYTTES VED
ARBEIDER SOM IKKE RANA HYTTA
BERNHARD OLSEN AS MEDVIRKER I.
Tegningen er beskyttet i.h.t. lov om opphavsrett.

REV DATO SIGN REVIDERINGEN/GJELDER

Tegningstype: Profilsnitt

Tiltakshaver: Arild og Birgit Høin Schei

Byggeplass: Nikolinsveien 12

Kommune: Ørland

Gnr: 161 Bnr: 161 Målt: 1 : 100



DATA DESIGN SYSTEM

Dato: 13.07.2020

Tegn:

Prosjekt: R0206

Tegn.nr: 546

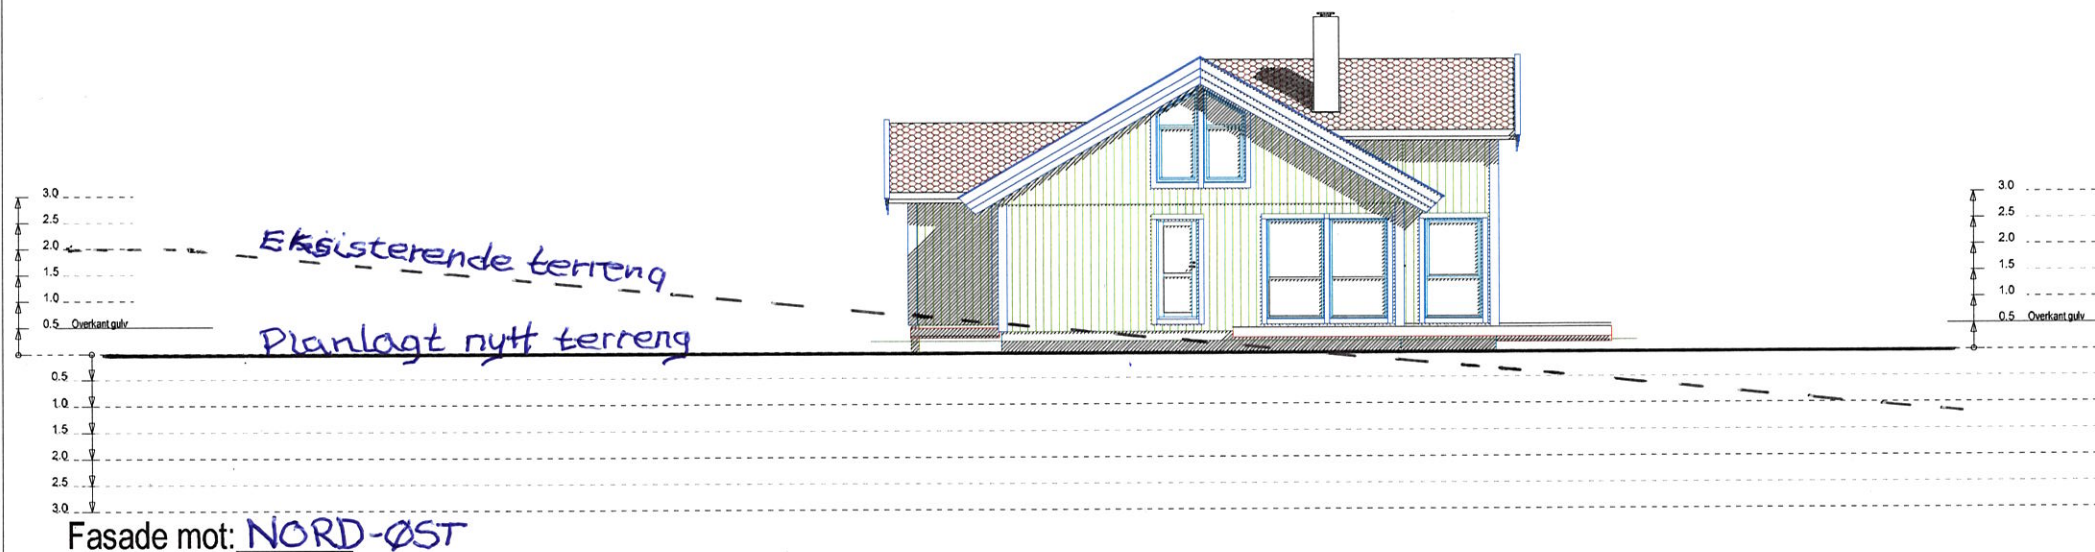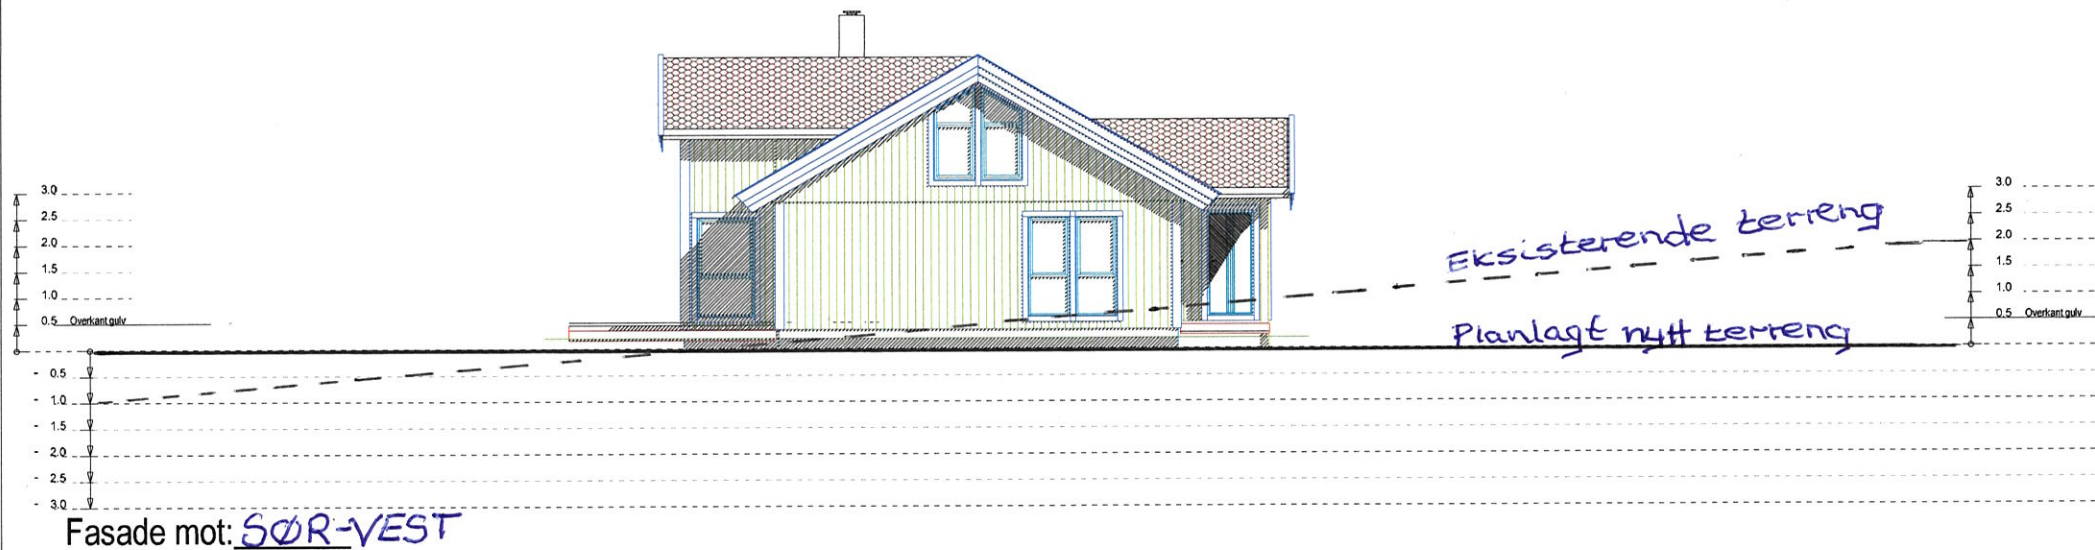

Bruk stiplet linje for å angi eksisterende terreng,
og heltrukket linje for å angi planlagt nytt terreng.

Profilen er utarbeidet dato:
av tiltakshaver.

19/7 - 2020



RANAHYTTA

TEGNINGEN MÅ HVERKEN HELT ELLER
DELVIS KOPIERES ELLER BENYTTES VED
ARBEIDER SOM IKKE RANA HYTTA
BERNHARD OLSEN AS MEDVIRKER I.
Tegningen er beskyttet i.h.t. lov om opphavsrett.

REV DATO SIGN REVIDERINGEN GJELDER

Tegningstype: Profilsnitt

Tiltakshaver: Arild og Birgit Høin Schei

Byggeplass: Nikolaveien 12

Kommune: Ørland

Gnr: 161 Bnr: 161 Mål: 1:100

DATA DESIGN SYSTEM

Dato: 13.07.2020

Tegn:

Prosjekt: R0206

Tegn.nr: 547