


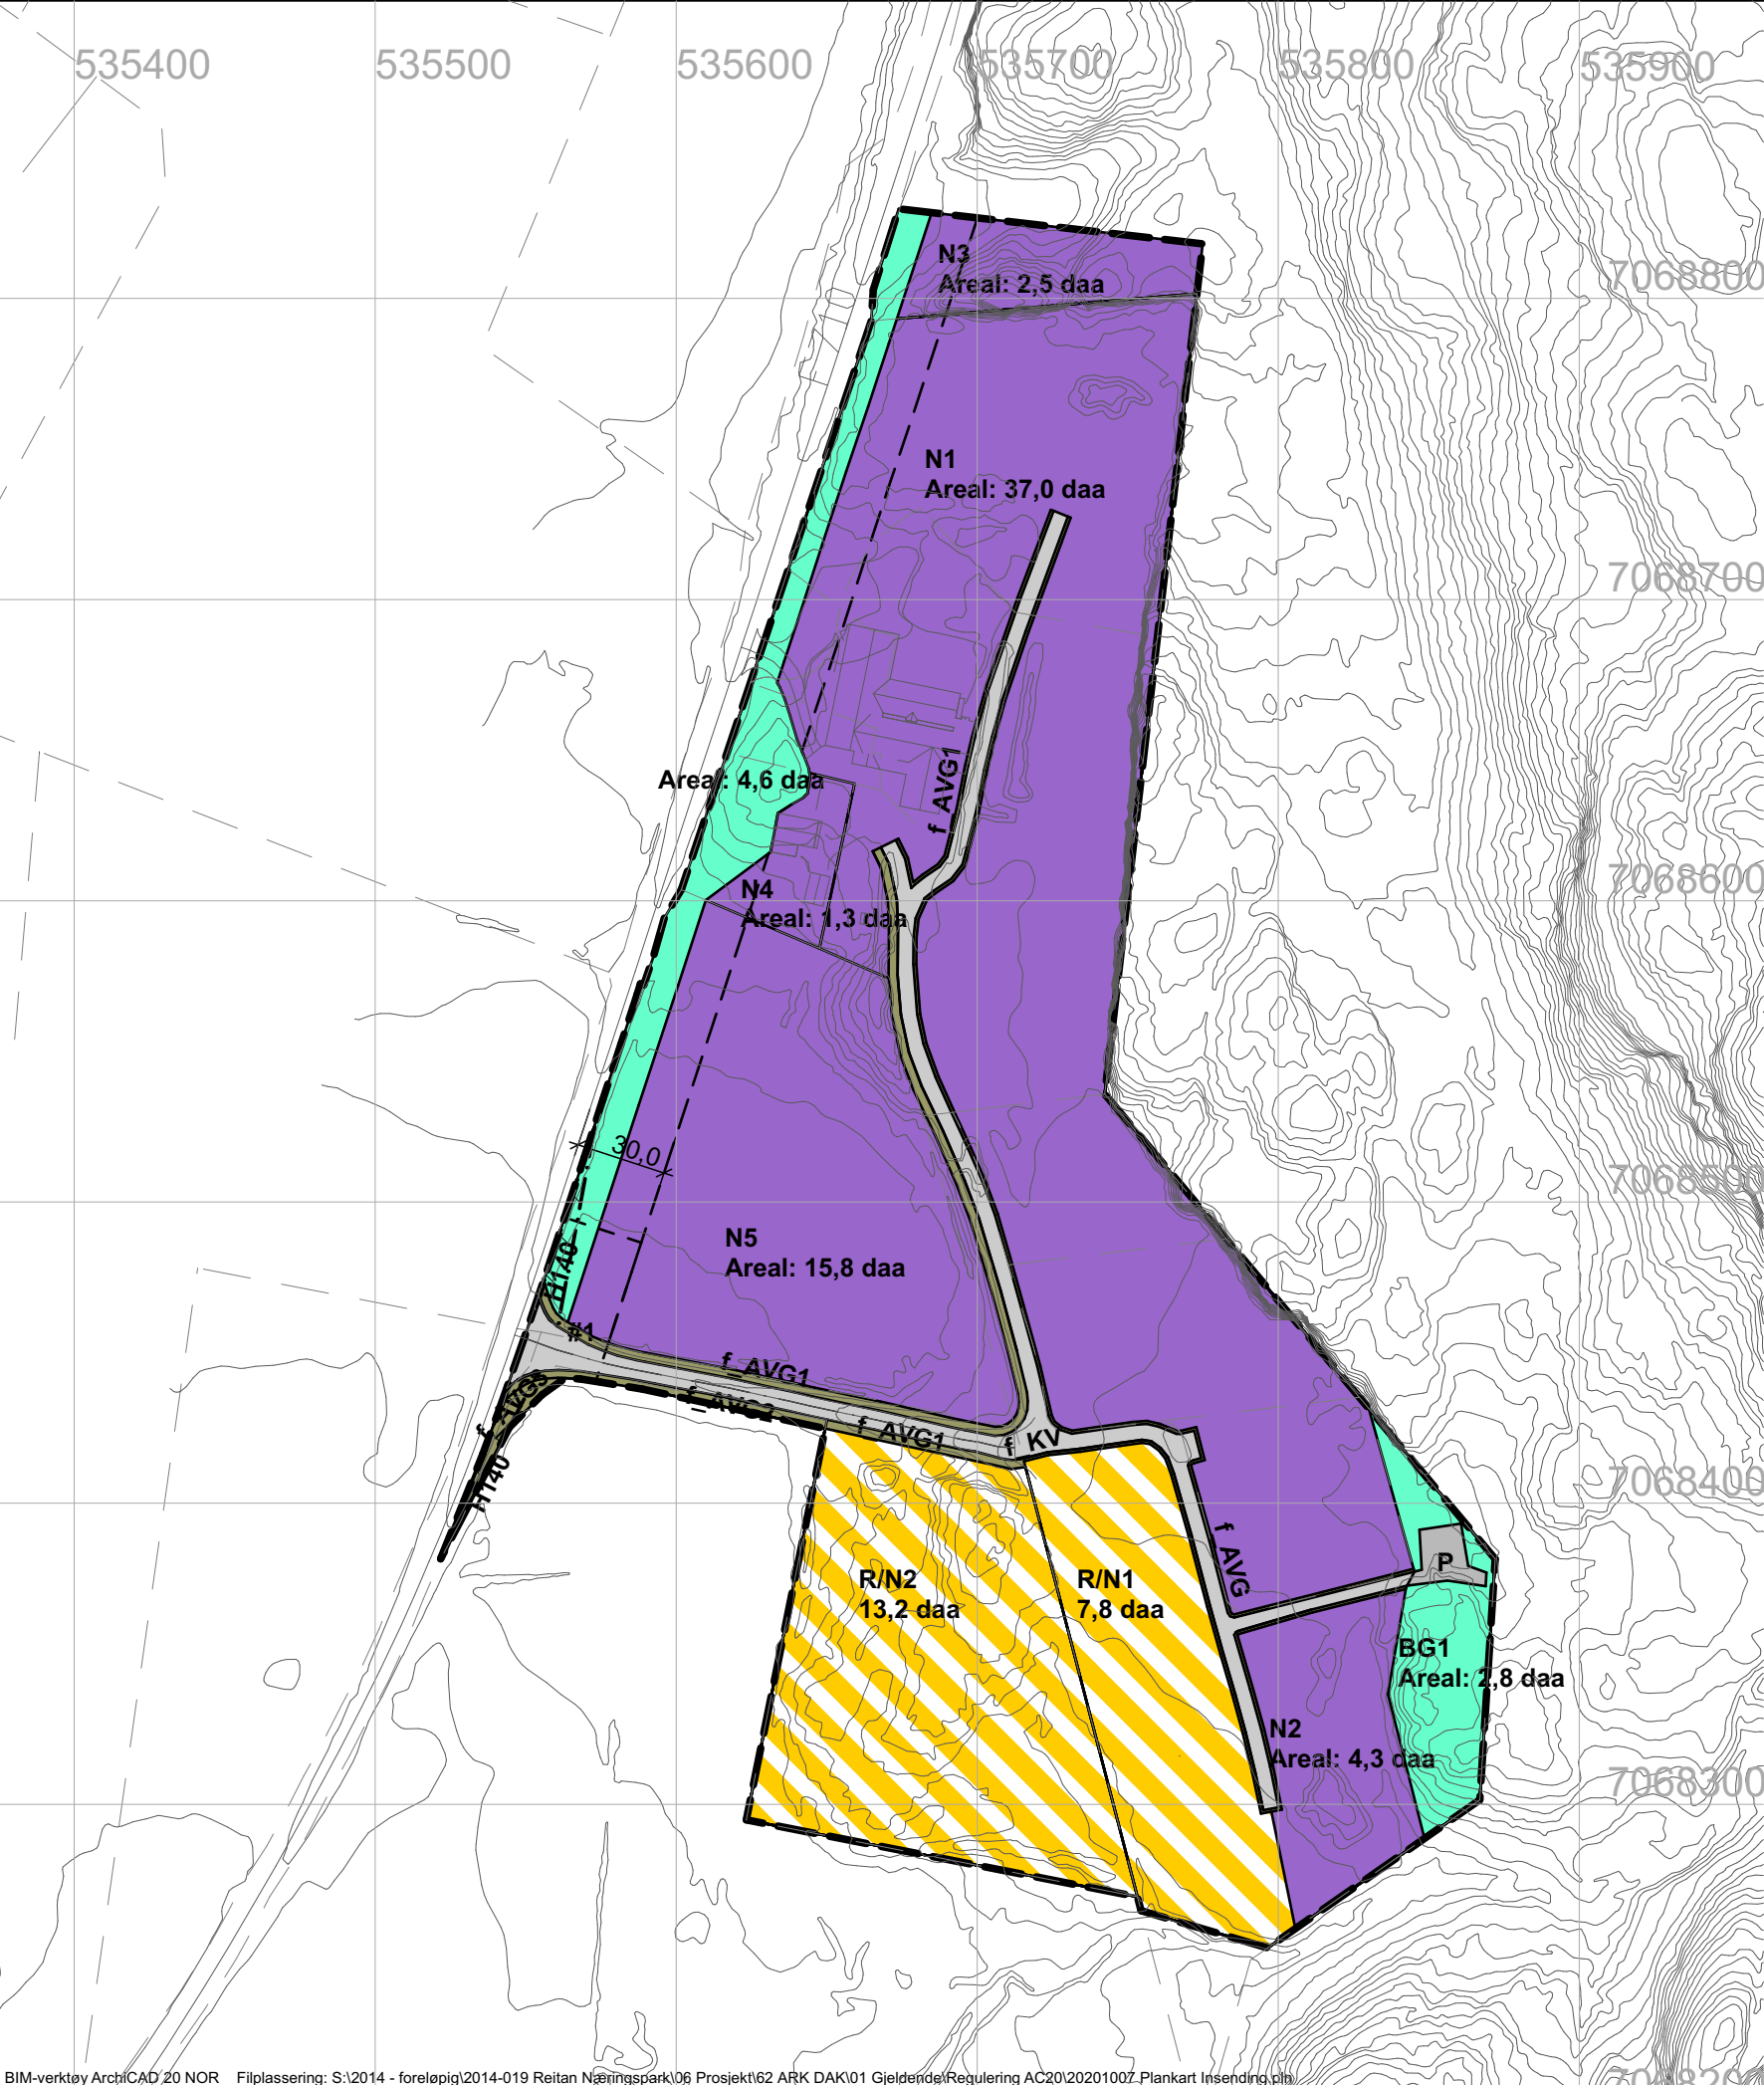

TEGNFORKLARING
(SOSI-KODING I PARENTES)

PBL § 12.5. PLANFORMÅL

1. BEBYGGELSE OG ANLEGG

- Næringsbebyggelse (1300)
- Kombinert bebyggelse og anleggsformål (1800)
Renovasjonsanlegg (Miljøstasjon)/Næringsbebyggelse

2. SAMFERDSELSANLEGG OG
TEKNISK INFRASTRUKTUR
(PBL §12-5. 2. ledd)

- Kjøreveg (2010)
- Annen veggrunn - grøntareal (2019)

3. GRØNNSTRUKTUR
(PBL §12-5. 3. ledd)

- Blå/grønnstruktur (3002)

PBL § 12.6. HENSYNSSONE

- Hensynssone H140 Frisikt

JURIDISKE LINJER OG SYMBOLER

- Planens begrensning (1201)
- Formålsgrense (1202)
- Avkjørsel (1242)
- Angitt Hensynsgrense

PBL § 12.7. BESTEMMELSER

- #1 Bestemmelsesområder kryss f_KV/Offentlig vei

Kartplan (x,y): Euref89 - UTM32 Kartuttrekk pr. dato: 17.10.2019
Høydereferanse: NN2000 Kilde: Norkart Ekvidistanse: 1 meter

Reguleringsplan for: Reitan Næringspark		Målestokk: 1:2 500 (A3)	
Revisjon	Dato	Saksnr.	Signatur
Saksbehandling i følge plan- og bygningsloven		Dato	Saksnr.
Kunngjøring av oppstart av arbeidet		21.02.2020	
1.gangs behandling i det faste utvalget for plansaker			
Offentlig høring			
2.gangs behandling i det faste utvalget for plansaker			
Kommunestyrets vedtak			
Plan utarbeidet av:		Saksbeh.: TS/RBH	
Dato: 01.04.2020			