


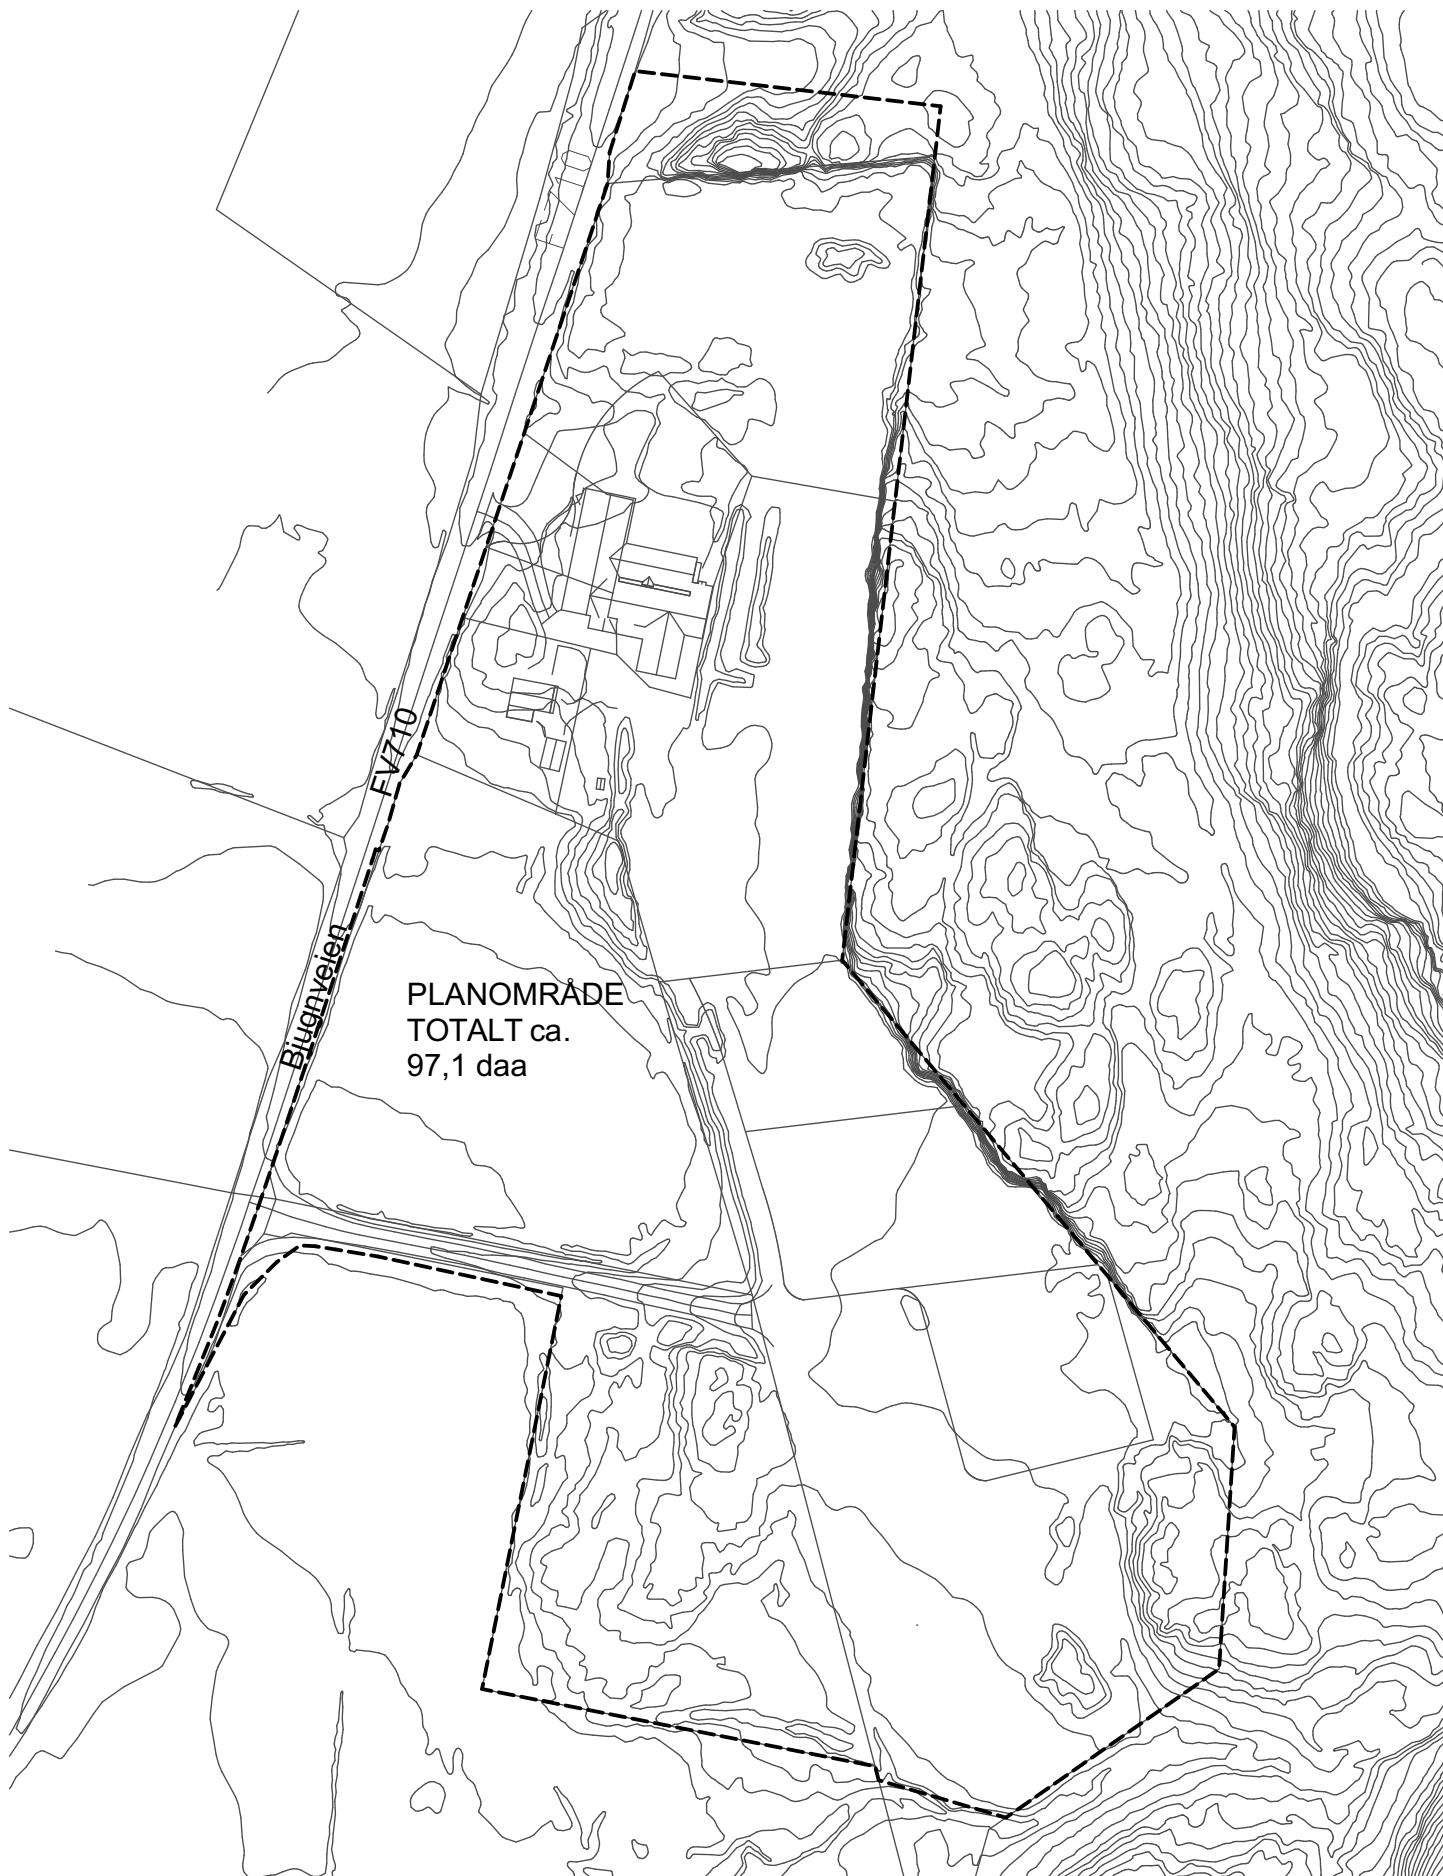

Tegning:

Planavgrensning til varslingsplanoppstart

Prosjektnr.

Prosjektnr. 2014-019

Dato opprettet

22.01.2020

Rev: 09.10.2020

W O I I
arkitekter

Målestokk:

1:2500 (A4)