


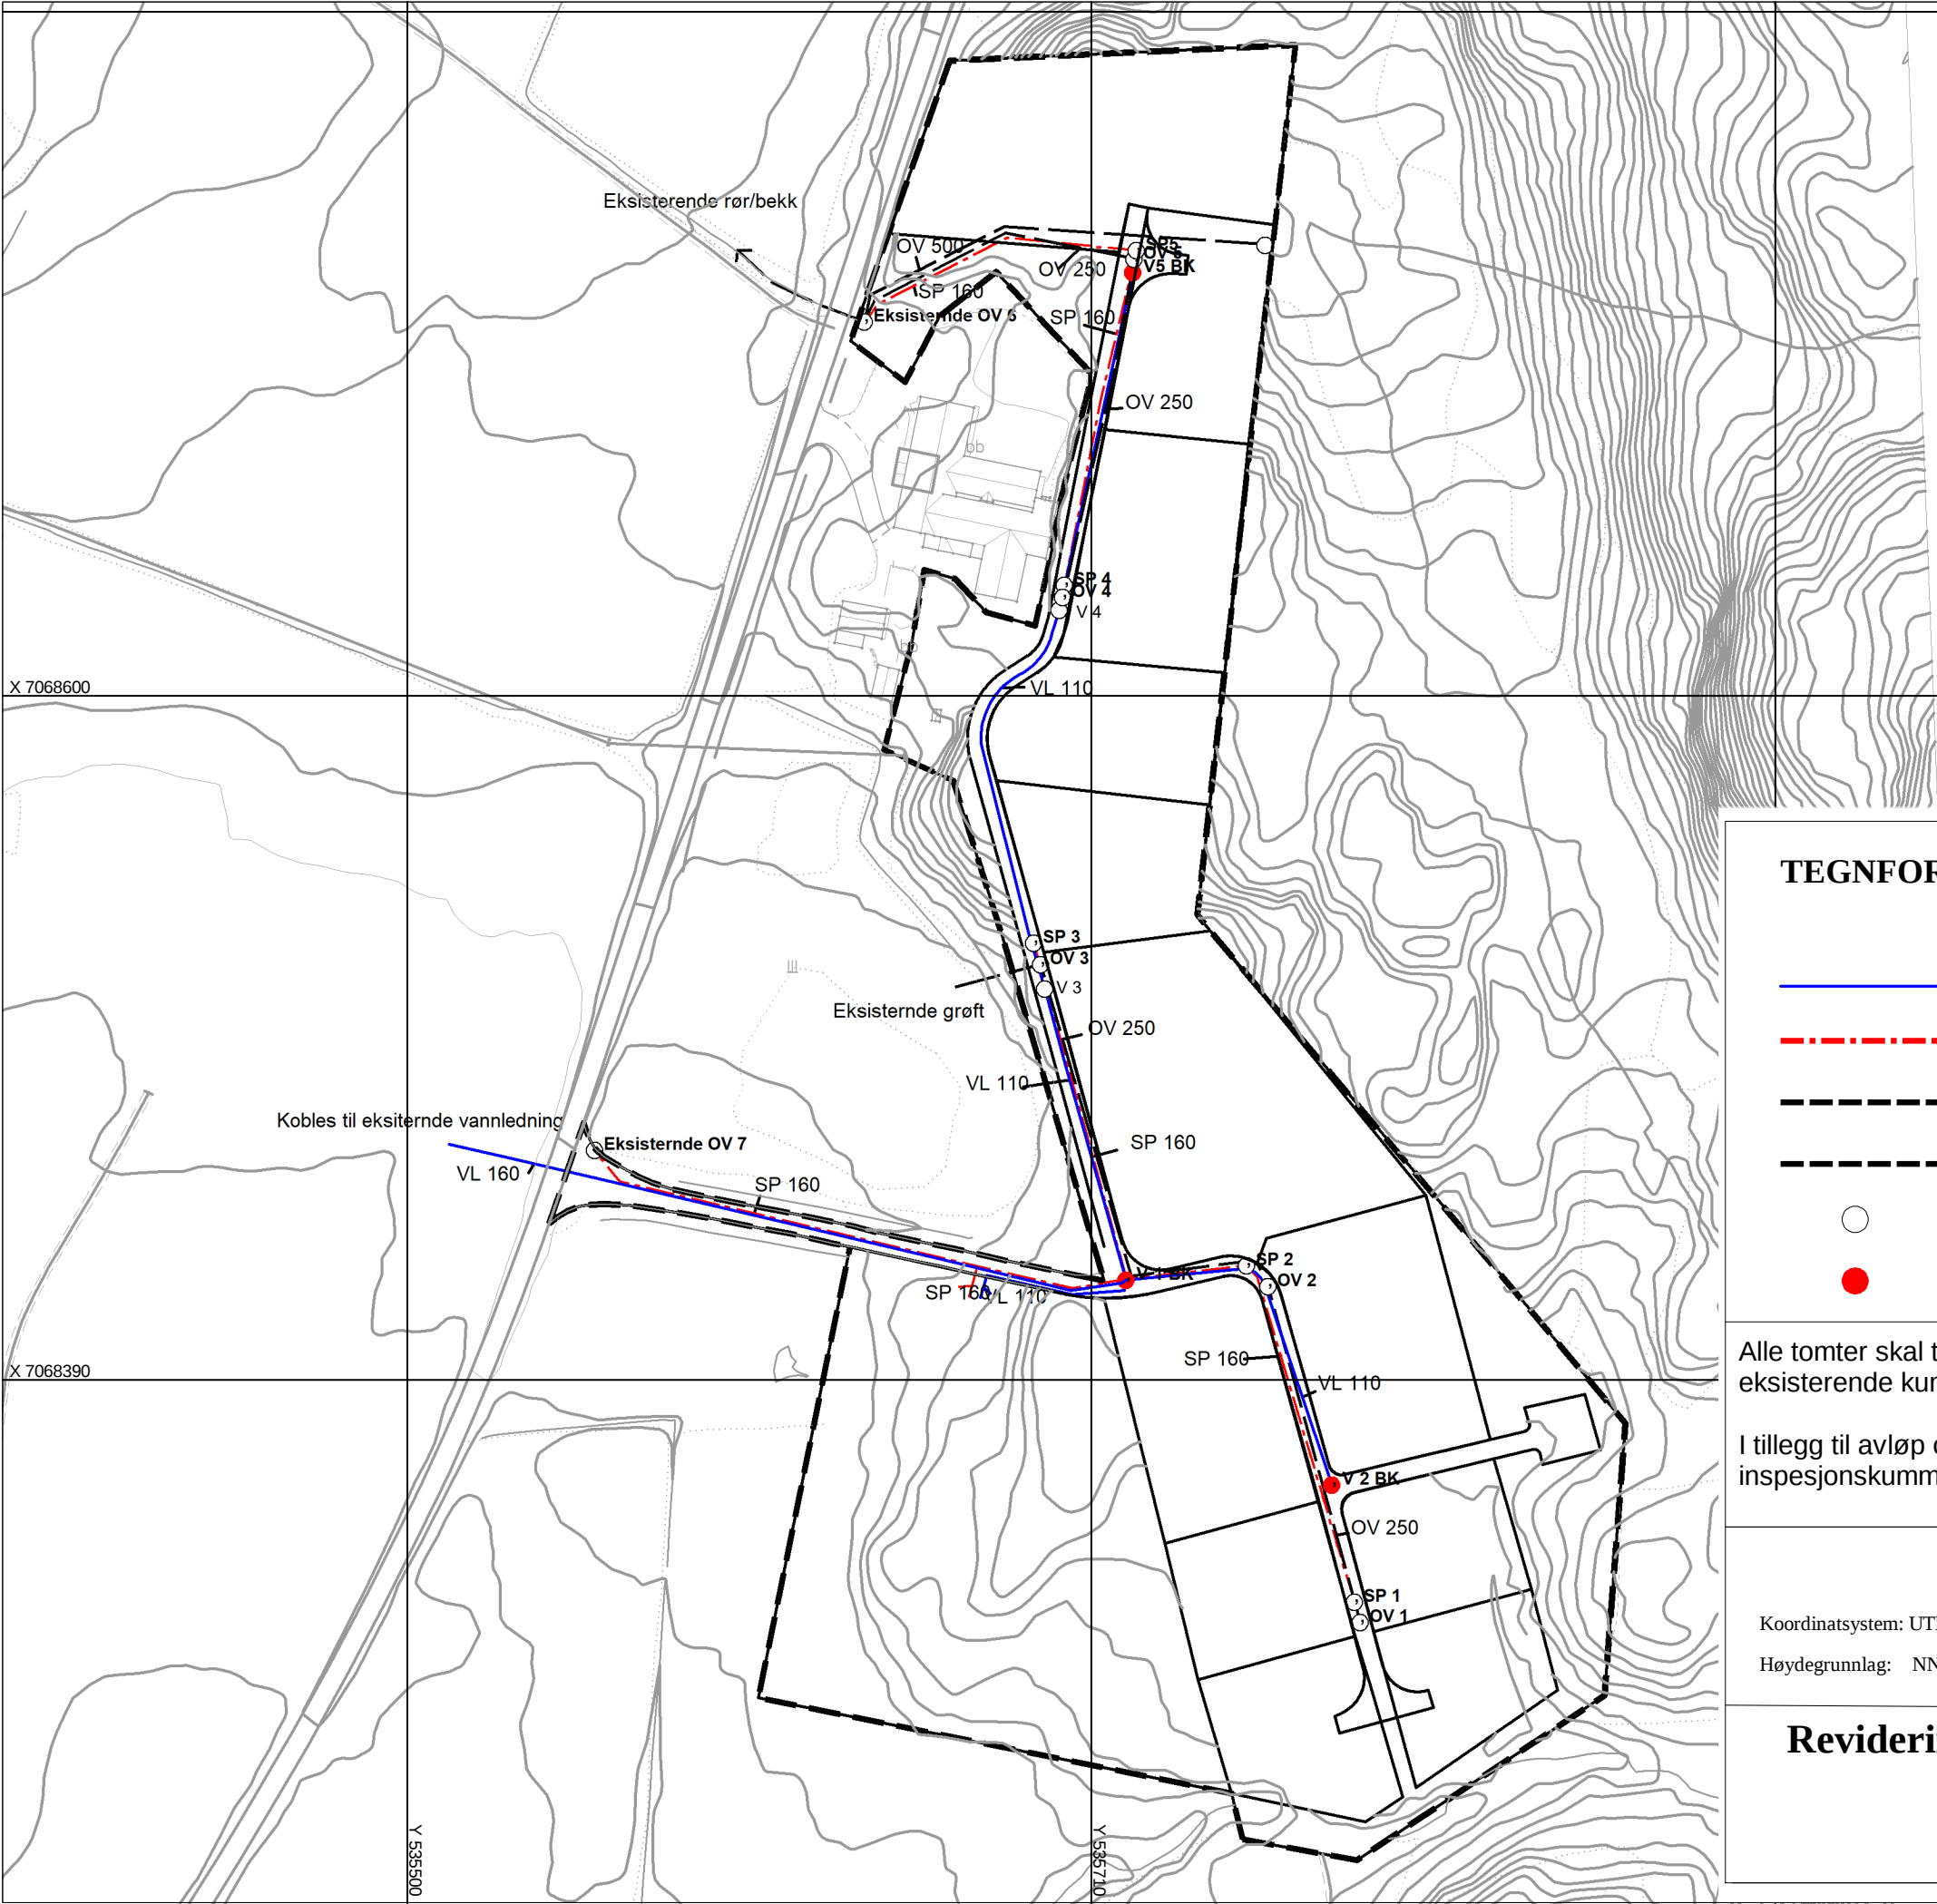

OV 1	+28.913
OV 2	+28.492
OV 3	+27.625
OV 4	+29.476
OV 5	+29.044
EKS OV 6	+28.115
EKS OV 7	+23.329
EKS GRØFT	+27.512
SP 1	+28.951
SP 2	+28.492
SP 3	+28.674
SP 4	+29.125
SP 5	+28.840
V 1 BK	+28.738
V 2 BK	+29.258
V 3	+28.155
V 4	+29.953
V 5 BK	+29.243
EKS VA	+24.895

TEGNFORKLARING

- Vannledning 110 mm
- Avløpsledning 160 mm
- Overvann 250 mm
- Overvann 500 mm
- Kum
- Kum m/brannventil


Alle tomter skal tilkobles egne renseanlegg. Avløp fra disse skal gå til eksisterende kum og videre ut i grøft/ledning.

I tillegg til avløp og overvannskummer som er påtegnet vil det bli nedsatt inspesjonskummer etter behov.

Koordinatsystem: UTM sone 32 / Euref89

Høydegrunnlag: NN2000

Kartmålestokk 1:2100

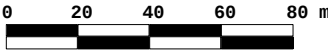

Revidering av Vann- og avløpsplan
Reitan Næringspark

v/ Inge Blomsø

15.03.2019