

Vedlegg nr.
C - 2

Nullstill



Opplysninger gitt i nabovarsel sendes kommunen sammen med søknaden

(Gjenpart av nabovarsel)

Pbl § 21-3

Tiltak på eiendommen:						
Gnr.	Bnr.	Festenr.	Seksjonsnr.	Eiendommens adresse	Postnr.	Poststed
160	50			Skaget 88	7150	Storfosna
Eier/fester				Kommune		
Rodney Thevik				Ørland		

Det varsles herved om						
☒ Nybygg	☐ Anlegg	☐ Endring av fasade	☒ Riving			
☐ Påbygg/tilbygg	☐ Skilt/reklame	☐ Innhegning mot veg	☐ Bruksendring			
☐ Midlertidig bygning, konstruksjon eller anlegg	☐ Antennesystem	☐ Oppretting/endring av matrikkelenhet (eiendomsdeling) eller bortfeste	☐ Annet			
Dispensasjon etter plan- og bygningsloven kapittel 19						
☐ Plan- og bygningsloven med forskrifter	☒ Kommunale vedtekter	☐ Arealplaner	☐ Vegloven	Vedlegg nr. B -		

Arealdisponering		
Sett kryss for gjeldende plan		
☒ Arealdel av kommuneplan	☐ Reguleringsplan	☐ Bebyggelsesplan
Navn på plan		

Beskriv nærmere hva nabovarslet gjelder	
Riving av eksisterende bygg og oppføring av nytt	
Vedlegg nr. Q -	

Spørsmål vedrørende nabovarsel rettes til			
Foretak/tiltakshaver			
Austrått Bygg Fosen as			
Kontaktperson, navn	E-post	Telefon	Mobil
Morten Antonsen	post@austraatbygg.no		90649318
Søknaden kan ses på hjemmeside: (ikke obligatorisk):			


Merknader sendes til	
Eventuelle merknader skal være mottatt innen 2 uker etter at dette varsel er sendt. Ansvarlig søker/tiltakshaver skal sammen med søknad sende innkomne merknader og redegjøre for ev. endringer.	
Navn	Postadresse
Austrått Bygg Fosen as	Flatnesveien 45
Postnr. Poststed	E-post
7130 Brekstad	post@austraatbygg.no

Følgende vedlegg er sendt med nabovarslet			
Beskrivelse av vedlegg	Gruppe	Nr. fra – til	Ikke relevant
Dispensasjonssøknad/vedtak	B	1 – 1	☐
Situasjonsplan	D	1 – 1	☐
Tegninger snitt, fasade	E	1 – 2	☐
Andre vedlegg	Q	–	☒

Underskrift		
Tilsvarende opplysninger med vedlegg er sendt i nabovarsel til berørte naboer og gjenboere. Mottagere av nabovarsel fremgår av kvittering for nabovarsel.		
Sted	Dato	Underskrift ansvarlig søker eller tiltakshaver
Brekstad	130820	
		Gjentas med blokkbokstaver
		Morten Antonsen

D-1

	SITUASJONSKART					
	Eiendom:	Gnr: 160	Bnr: 50	Fnr: 0		Snr: 0
		Adresse: Skaget 88, 7150 STORFOSNA, med flere				
Hj.haver/Fester:		Rodney Thevik				
ØRLAND KOMMUNE	Dato: 25/7-2020 Sign:				Målestokk 1:200	

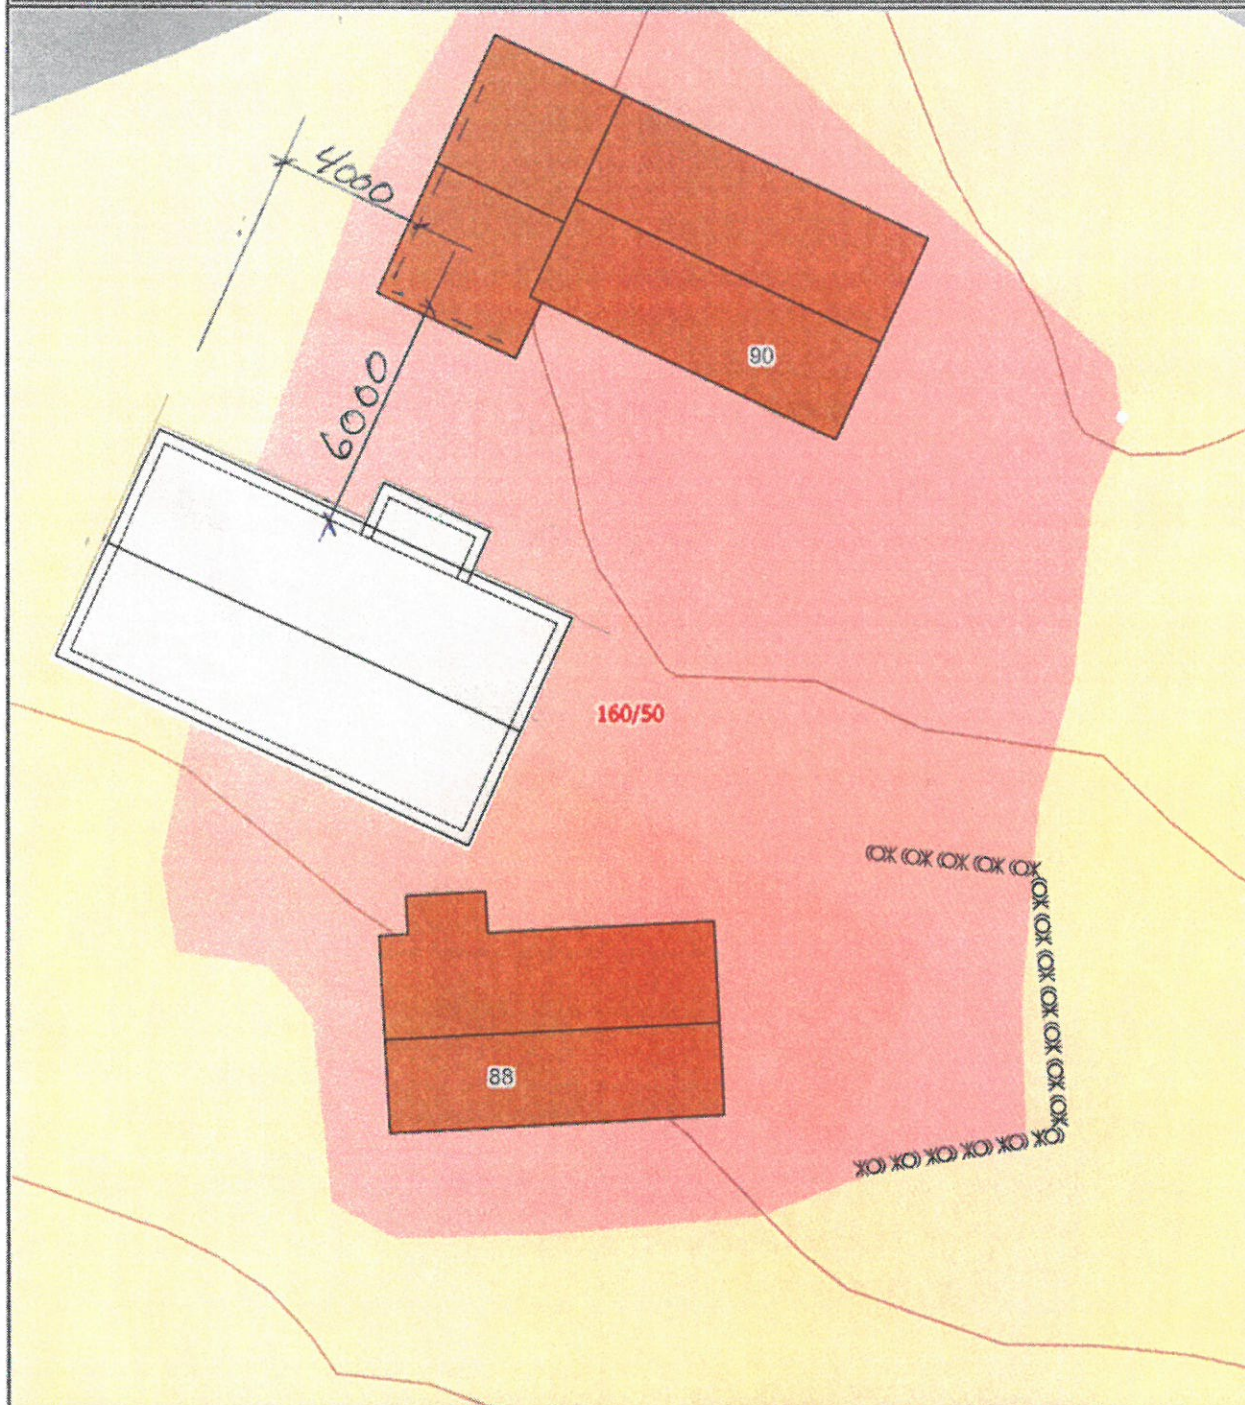

Det tas forbehold om at det kan forekomme feil på kartet, bla. gjelder dette eiendomsgrenser, ledninger/kabler, kummer m.m. som i forbindelse med prosjektering/anleggsarbeid må undersøkes nærmere.

0-2

NOTES

TITTEL

DETALJ
AVSTAND TIL
EKS. BYGNING

KUNDE

Austrått Bygg Fosen as

DATE

25.07.2020

SCALE

1:100 A4

TEGN.

Nils Arild Haugen

TEGN. NR

200-10

