


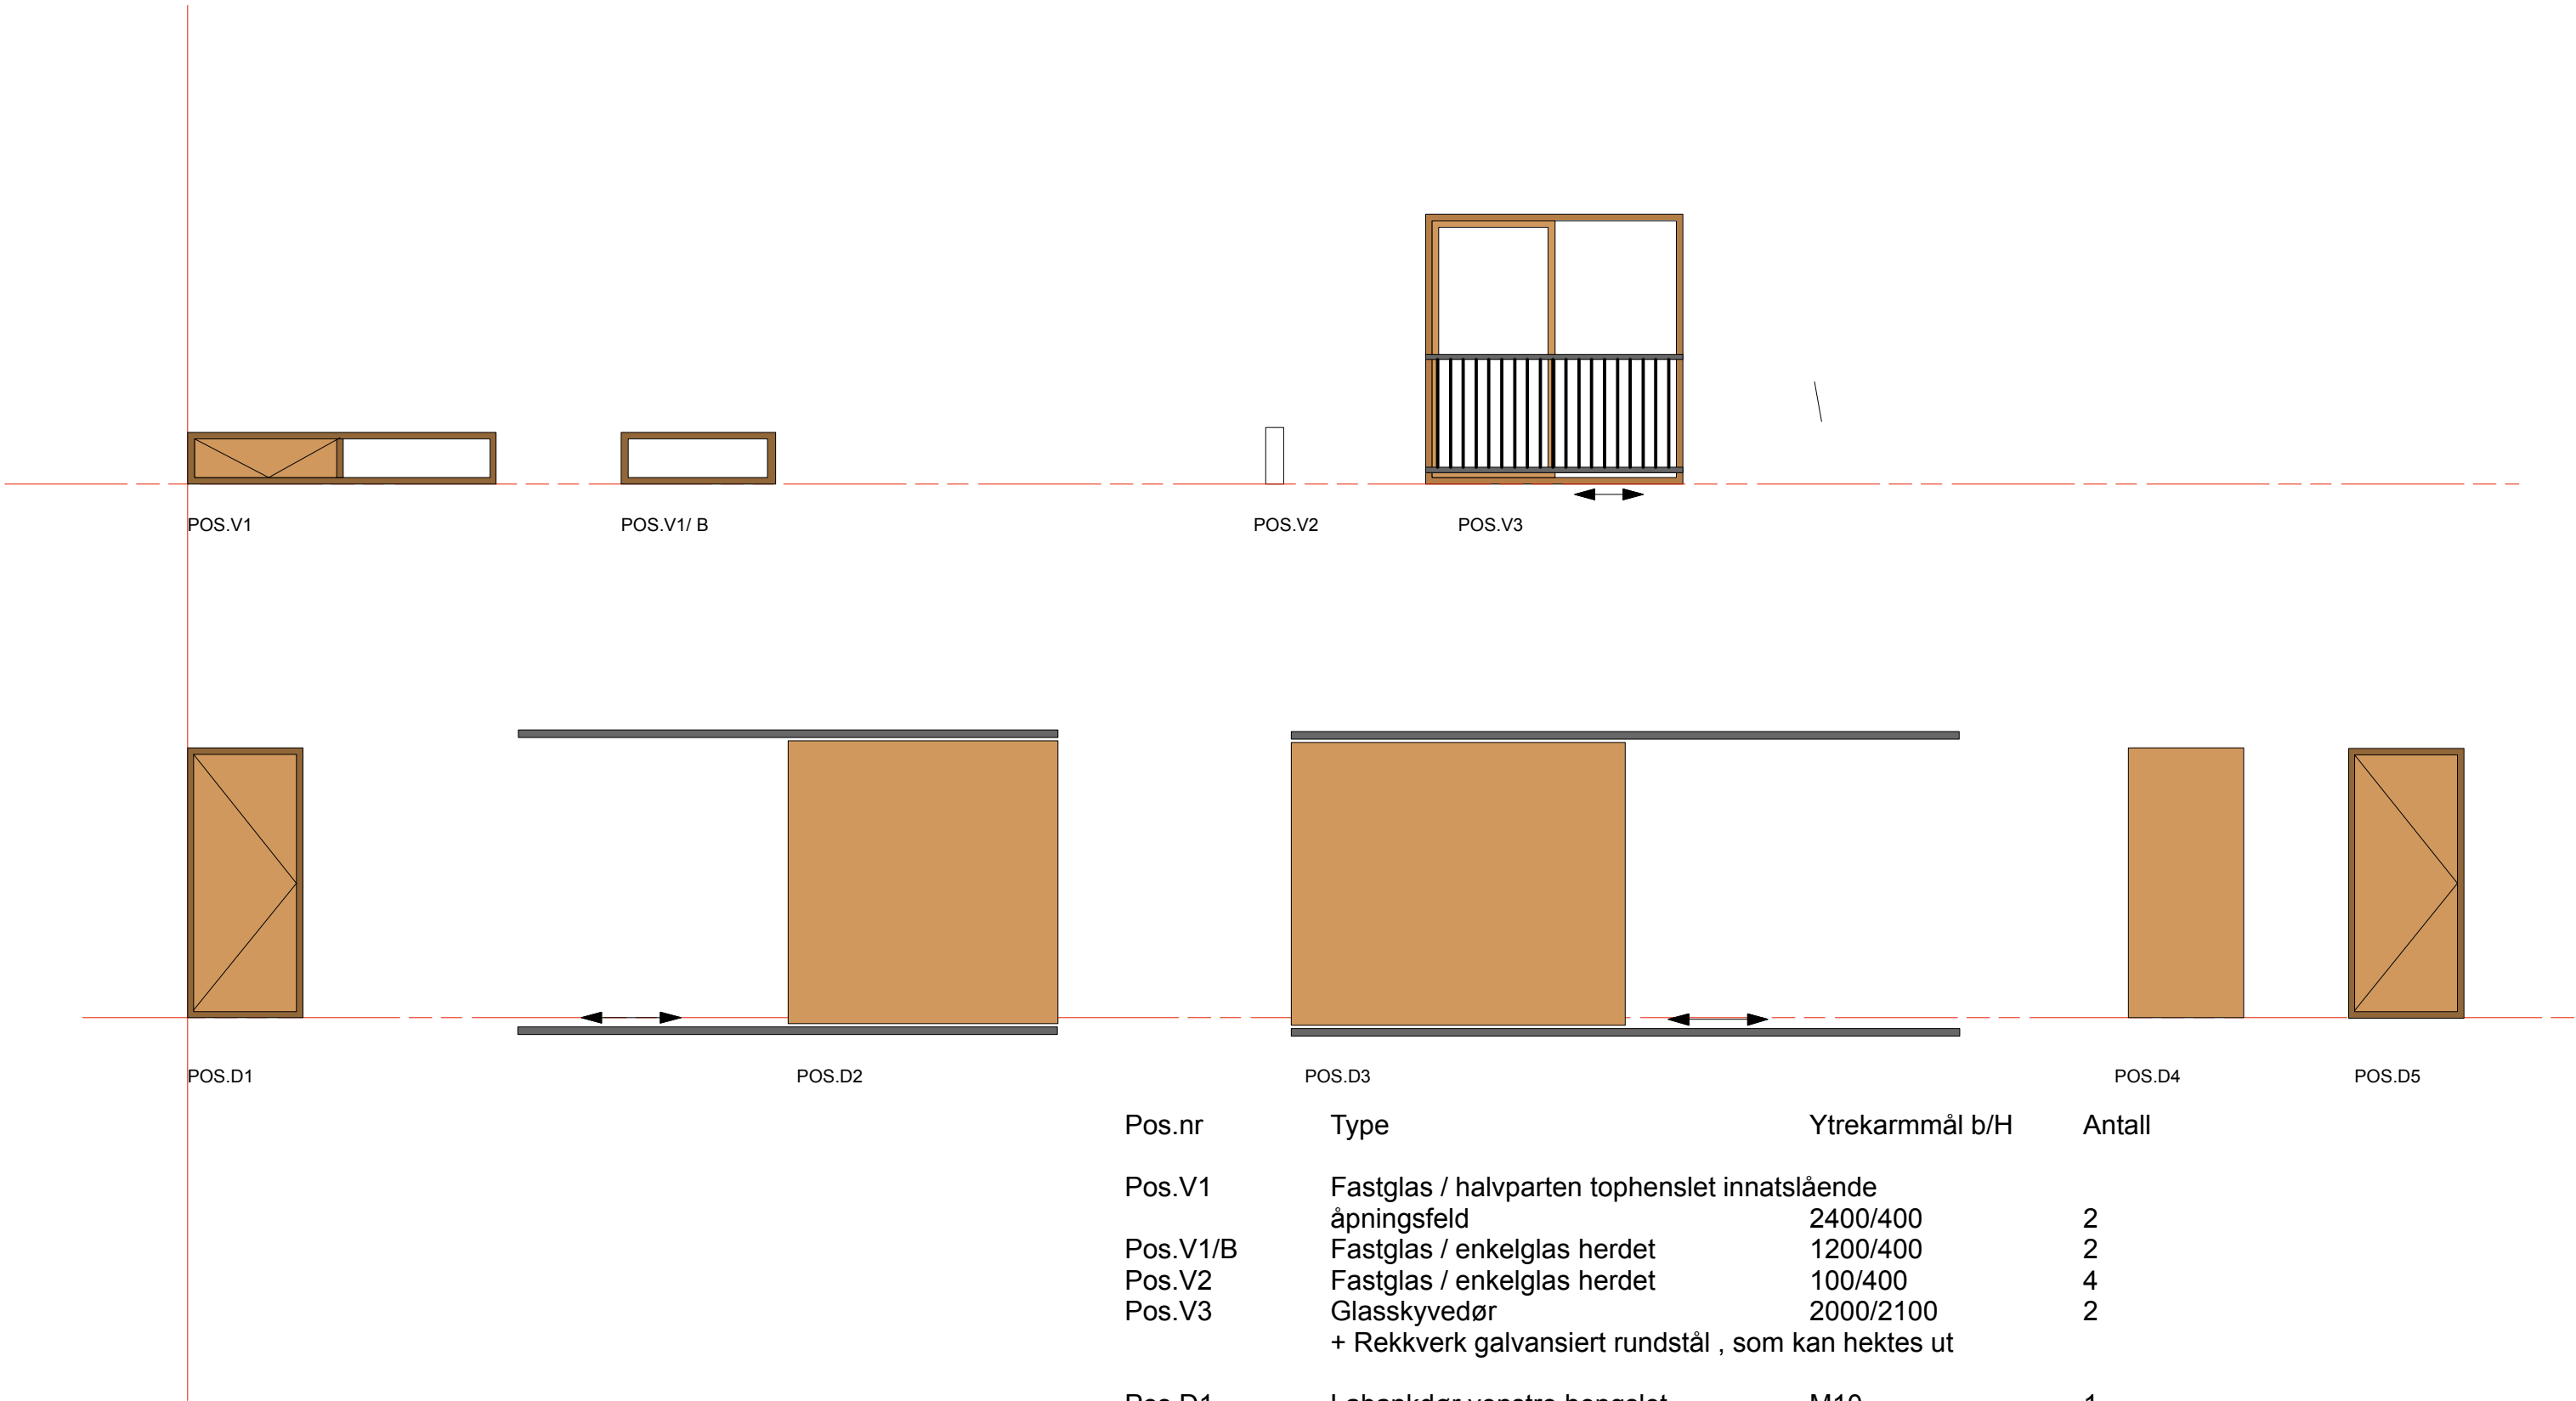

Pos.nr	Type	Ytrekarmmål b/H	Antall
Pos.V1	Fastglas / halvparten tophenslet innatslående åpningsfeld	2400/400	2
Pos.V1/B	Fastglas / enkelglas herdet	1200/400	2
Pos.V2	Fastglas / enkelglas herdet	100/400	4
Pos.V3	Glasskyvedør + Rekkverk galvanisert rundstål , som kan hektes ut	2000/2100	2
Pos D1	Labankdør venstre hengslet	M10	1
Pos.D2	Skyvedør utenpåligende (plassbyggt)	2100 / 2200	2
Pos.D3	Skyvedør utenpåligende (plassbyggt)	2600 / 2200	1
Pos.D4	Innerskyvedør (plassbyggt)	M9	1
Pos.D5	Slagdør (plassbyggt)	M9	2

Vallersund Hvitbrygga

ARKITEKT AUGUST SCHMIDT AS

OPPDRAAGSGIVER:
Camp Hill Vallersund

TEGNING VISER:
FASE:

Vindusskjema
Arbeidstegninger

MÅLSTOKK:
DATO:

M 1:50
ssist endret 11.02.19

TEGNET AV:

August J. Schmidt Dipl.Ing. / Fosenkaia 4.b
7011 Trondheim / Tel. + 47 92-46-83-99
mail@arkitektaugust.no / www.arkitektaugust.no