


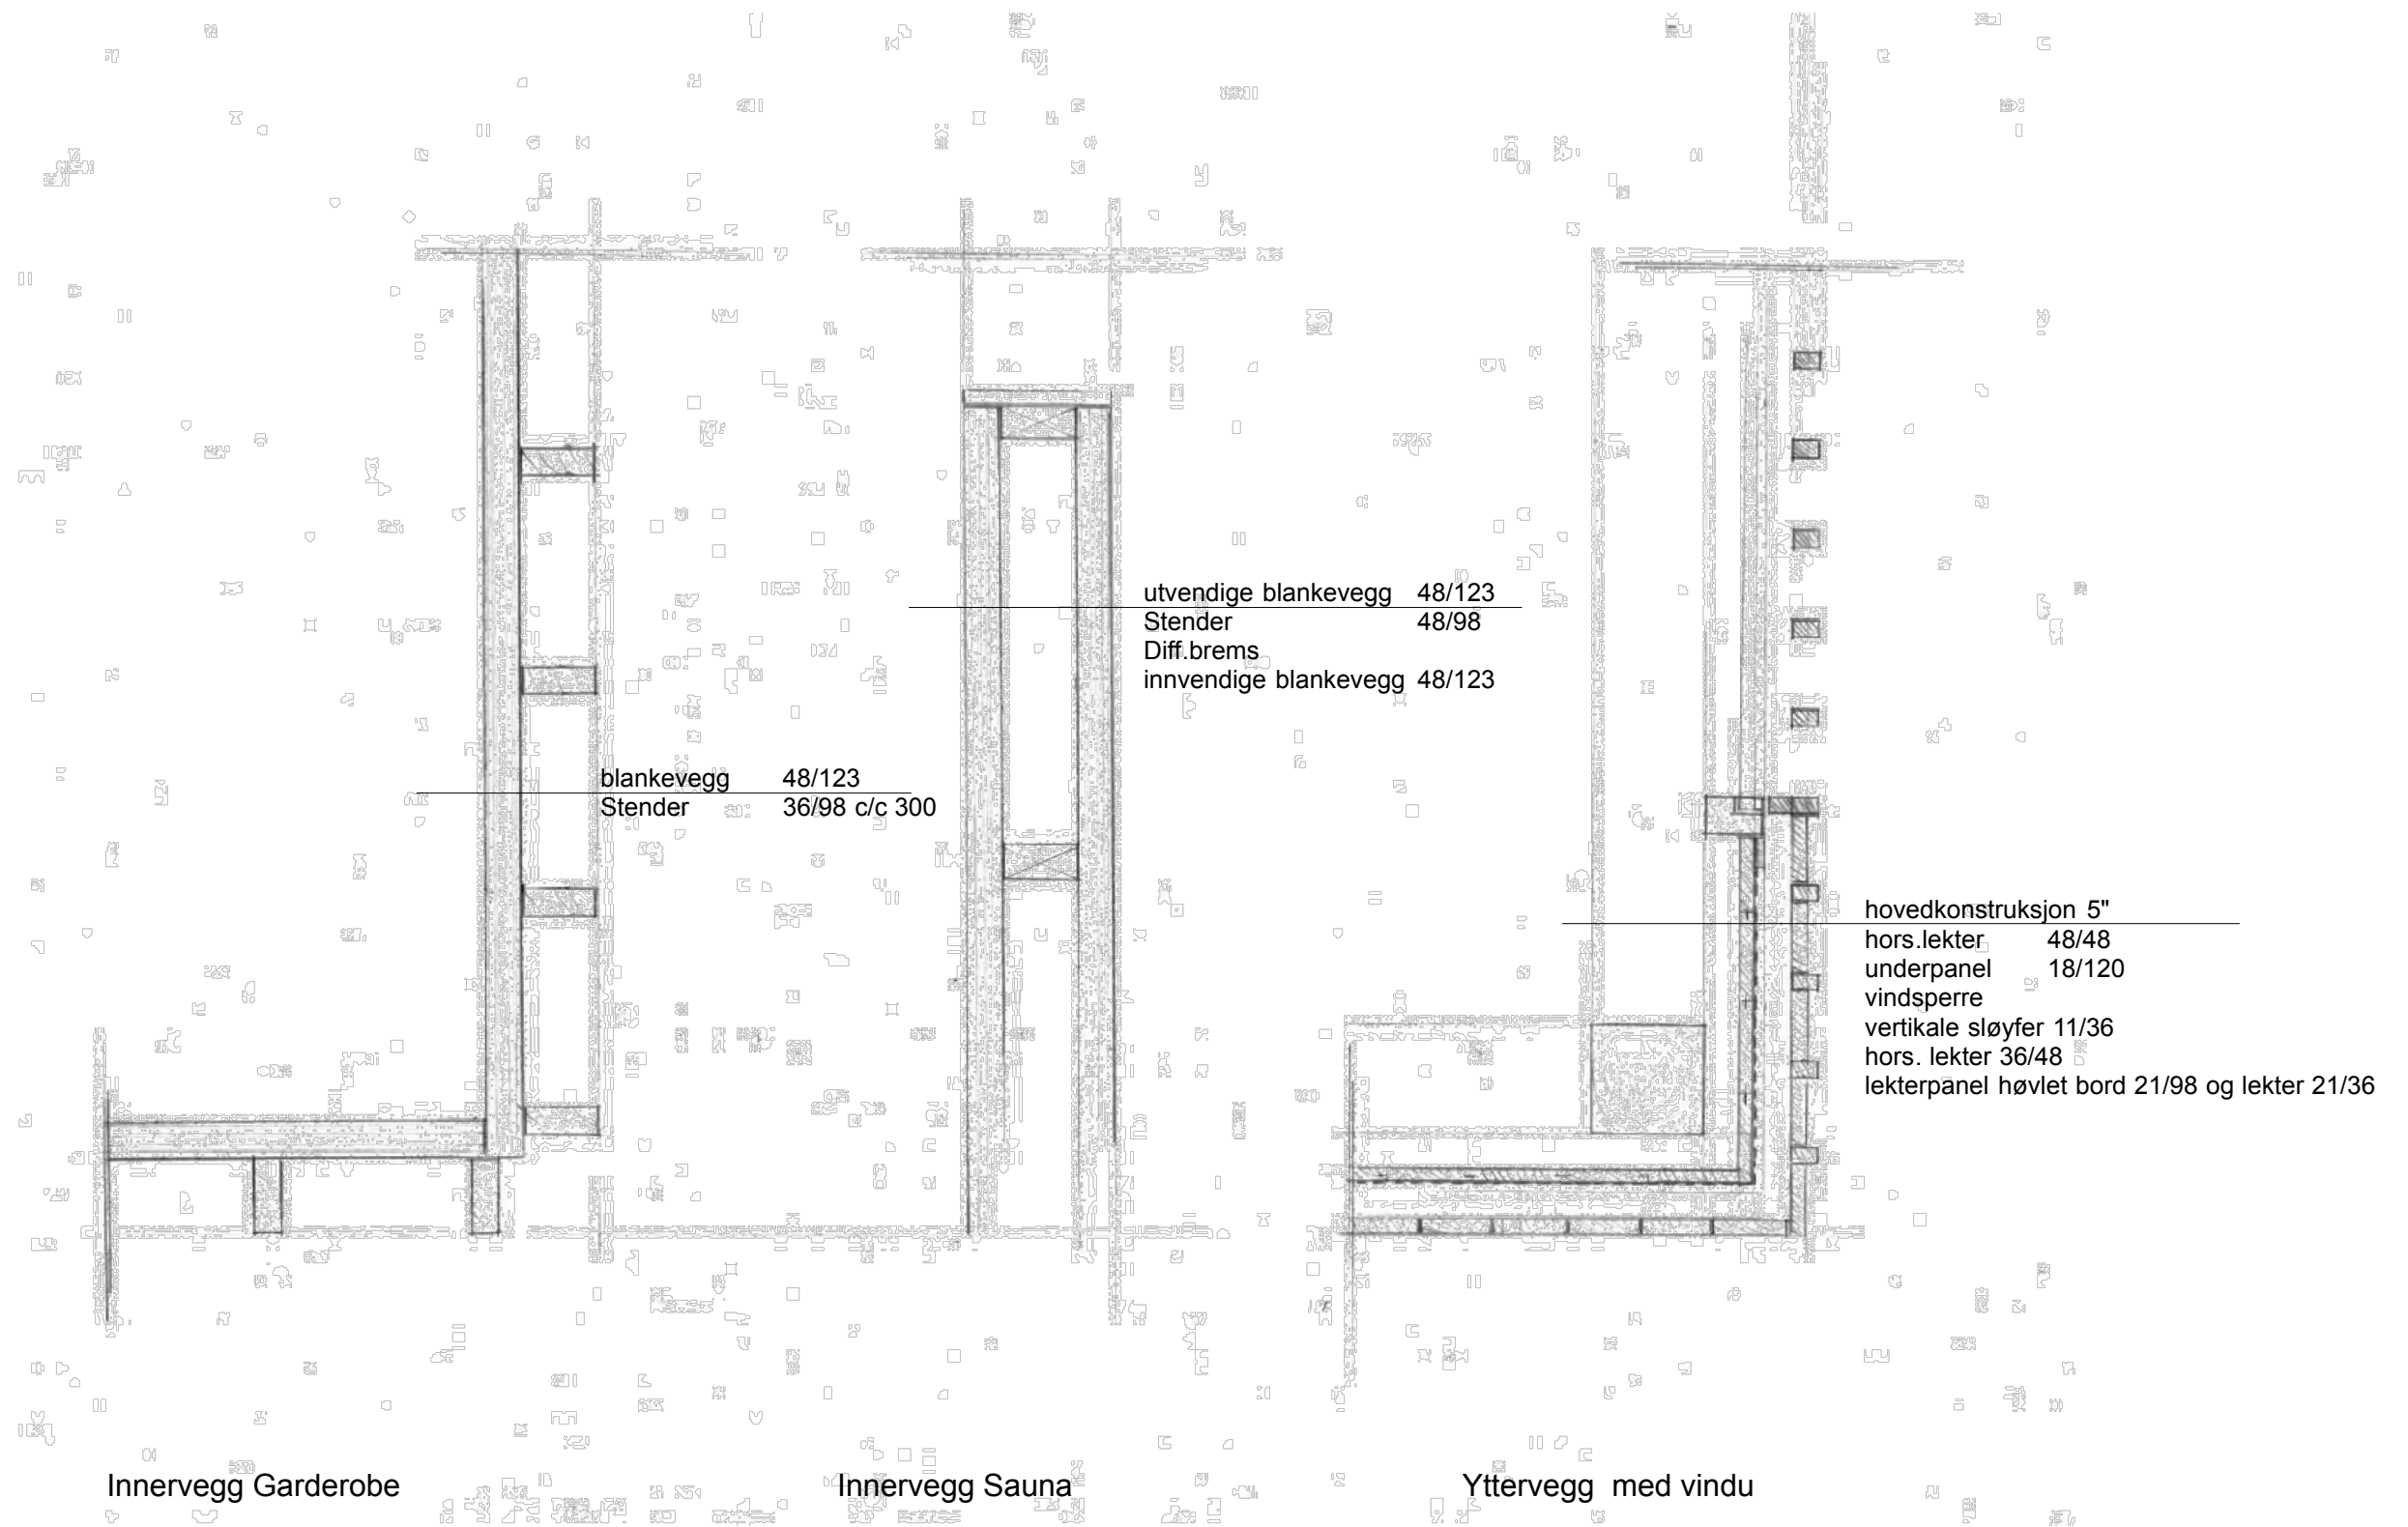

Studio Sjellsand AS

TEGNING VISER: Hvit Brygga / Vegger
FASE: Arbeidstegning / Detaljer

MÅLSTOKK:
DATO:

M 1:10
02.01.2020

Tegnings NR.: AR - 06

TEGNET AV:

August J. Schmidt Dipl.Ing. / Fosenkaia 4.b
7011 Trondheim / Tel. + 47 92-46-83-99
mail@arkitektaugust.no / www.arkitektaugust.no