


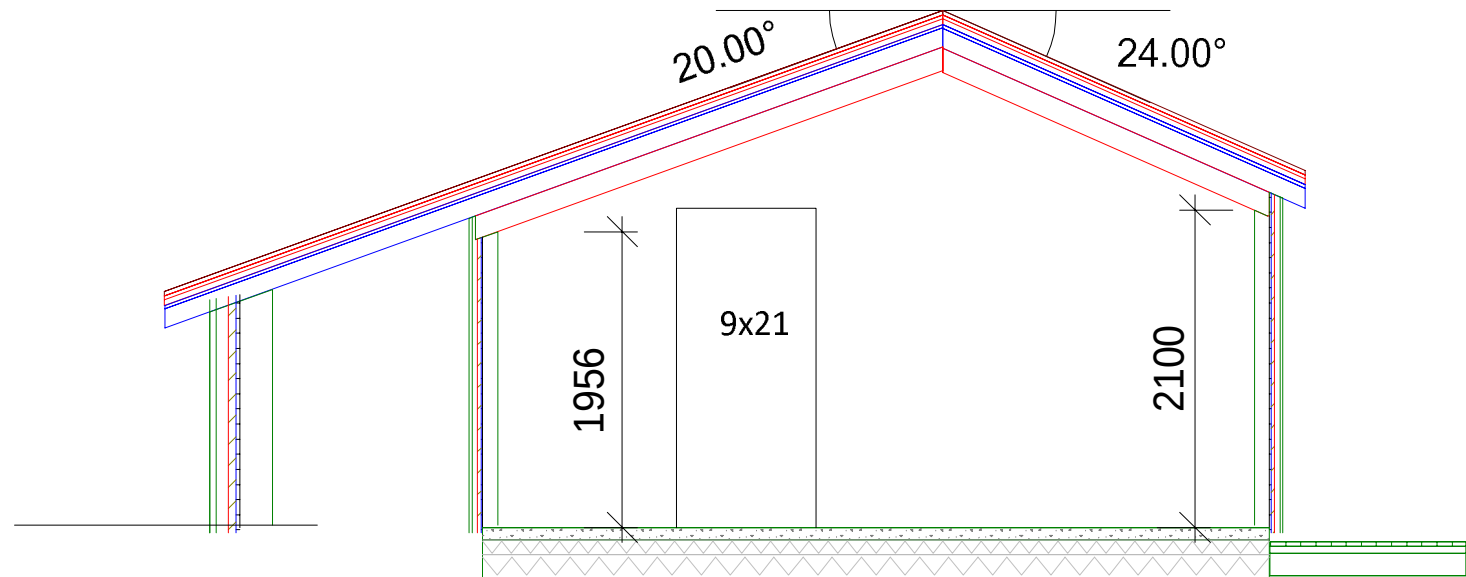

BOD

 DATA DESIGN SYSTEM
AN INTELLECTUAL COMPANY

 Rindalshytter

Tiltakshaver: Tone G. Melhuus og Torgrim Melhuus

Byggeplass: Kjerkvikveien 35

Dato: 15.06.2020

Kommune: Ørland

Tegn: magne

Gnr: 59 Bnr: 79 Mål: 1 :

Prosjekt nr: 007

Tegn.nr: 514

© Tegningen er beskyttet i.h.t. lov om opphavsrett.

Snitt bod

melhuusbod