

Søknad om tillatelse til tiltak

etter plan- og bygningsloven § 20-3, jf. § 20-1

Opplysninger gitt i søknad eller vedlegg til søknaden vil bli registrert i matrikkelen.

☐ Rammetillatelse

☒ Ett-trinns søknadsbehandling

Oppfylles vilkårene for 3 ukers saksbehandling, jf. § 21-7 annet ledd? ☒ Ja ☐ Nei

Erklæring om ansvarsrett for ansvarlig søker

Foreligger sentral godkjenning? ☐ Ja ☒ Nei

Nullstill



Berører tiltaket eksisterende eller fremtidige arbeidsplasser? ☐ Ja ☒ Nei

Hvis ja, skal samtykke innhentes fra Arbeidstilsynet før igangsetting av tiltaket. Byggblankett 5177 med vedlegg.

Berører tiltaket byggverk oppført før 1850, jf. Kulturminneloven § 25, andre ledd? ☐ Ja ☒ Nei

Hvis ja, skal uttalelse fra fylkeskommunen foreligge før igangsetting av tiltaket.

Søknaden gjelder

Eiendom/ byggsted	Gnr. 68	Bnr. 38	Festenr.	Seksjonsnr.	Bygningsnr.	Bolignr.	Kommune Ørland
	Adresse Oldveien 155				Postnr. 7168	Poststed Lysøysundet	
Planlagt bruk/formål	☐ Bolig ☐ Fritidsbolig ☒ Garasje ☐ Annet: _____						Bygn.typekode (jf. s. 2) 181
Tiltakets art pbl § 20-1 (flere kryss mulig)	Nye bygg og anlegg		☐ Nytt bygg *)		☐ Parkeringsplass *)		☐ Anlegg ☐ Veg ☐ Vesentlig terrenginngrep
	Endring av bygg og anlegg		☒ Tilbygg, påbygg, underbygg *)		☐ Fasade		
			☐ Konstruksjon	☐ Reparasjon	☐ Ombygging	☐ Anlegg	
	Endring av bruk		☐ Bruksendring		☐ Vesentlig endring av tidligere drift		
	Riving		☐ Hele bygg *)		☐ Deler av bygg *)		☐ Anlegg
	Bygn.tekn. installasj.**) ☐		☐ Nyanlegg *)		☐ Endring		☐ Reparasjon
	Endring av bruks-enhet i bolig ☐		☐ Oppdeling		☐ Sammenføyning		
	Innhegning, skilt ☐		☐ Innhegning mot veg		☐ Reklame, skilt, innretning e.l.		
*) Byggblankett 5175 fylles ut og vedlegges. (Vedlegg gruppe A) **) Gjelder kun når installasjonen ikke er en del av et større tiltak.							

Vedlegg

Beskrivelse av vedlegg	Gruppe	Nr. fra – til	Ikke relevant
Opplysninger om ytre rammer og bygningsspesifikasjon for tiltaket (Byggblankett 5175)	A	1 – 1	☐
Dispensasjonssøknad (begrunnelse/vedtak) (pbl kap. 19)	B	-	☒
Nabovarsling (Kvittering for nabovarsel/Opplysninger gitt i nabovarsel/nabomerknader/kommentarer til nabomerknader)	C	1 – 1	☐
Situasjonsplan, avkjørselsplan bygning/eiendom	D	1 – 1	☐
Tegninger	E	1 – 1	☐
Redegjørelser/kart	F	-	☒
Erklæring om ansvarsrett/gjennomføringsplan	G	1 – 2	☐
Boligspesifikasjon i Matrikkelen	H	-	☒
Uttalelse/vedtak fra annen offentlig myndighet	I	-	☒
Andre vedlegg	Q	1 – 2	☐

Erklæring og underskrift

Ansvarlig søker bekrefter at hele tiltaket belegges med ansvar, og dekker kravene i henhold av plan- og bygningsloven. En er kjent med reglene om straff og sanksjoner i pbl kap. 32 og at det kan medføre reaksjoner dersom det gis uriktige opplysninger. Foretaket forplikter seg til å stille med nødvendig kompetanse i tiltaket, jf. SAK10 kap. 10 og 11.

Ansvarlig søker for tiltaket		Tiltakshaver	
Foretak Marius Olden	Org.nr.	Navn Marius Olden	
Adresse Oldveien 155		Adresse Oldveien 155	
Postnr. 7168	Poststed Lysøysundet	Postnr. 7168	Poststed Lysøysundet
Kontaktperson Marius Olden	Telefon 922 63 544	Eventuelt organisasjonsnummer	
E-post marius.olden@hotmail.com		E-post Telefon (dagtid)	
Dato 23.08.2020	Underskrift 	Dato 23.08.2020	Underskrift
Gjentas med blokkbokstaver Marius Olden		Gjentas med blokkbokstaver Marius Olden	

Bygningstypetekoder**BOLIG**

Dersom bruksarealet til bolig er større enn bruksarealet til annet enn bolig, velges bygningstype kodet innen hovedgruppen "Bolig" (111–199). Ved valg av bygningstype velges den med størst andel av arealet innen hovedgruppen.

Enebolig

- 111 Enebolig
- 112 Enebolig med hybel/sokkelleilighet
- 113 Våningshus

Tomannsbolig

- 121 Tomannsbolig, vertikaldelt
- 122 Tomannsbolig, horisontaldelt
- 123 Våningshus, tomannsbolig, vertikaldelt
- 124 Våningshus tomannsbolig, horisontaldelt

Rekkehus, kjedehus, andre småhus

- 131 Rekkehus
- 133 Kjede-/atriumhus
- 135 Terrassehus
- 136 Andre småhus med 3- boliger eller flere

Store boligbygg

- 141 Stort frittliggende boligbygg på 2 et.
- 142 Stort frittliggende boligbygg på 3 og 4 et.
- 143 Stort frittliggende boligbygg på 5 et. eller mer
- 144 Store sammenbygde boligbygg på 2 et.
- 145 Store sammenbygde boligbygg på 3 og 4 et.
- 146 Store sammenbygde boligbygg på 5 et. eller mer

Bygning for bofellesskap

- 151 Bo- og servicesenter
- 152 Studenthjem/studentboliger
- 159 Annen bygning for bofellesskap*

Fritidsbolig

- 161 Hytter, sommerhus ol. fritidsbygg
- 162 Helårsbolig som benyttes som fritidsbolig
- 163 Våningshus som benyttes som fritidsbolig

Koie, seterhus og lignende

- 171 Seterhus, sel, orbu og lignende
- 172 Skogs- og utmarkskoie, gamle

Garasje og uthus til bolig

- 181 Garasje, uthus, anneks til bolig
- 182 Garasje, uthus, anneks til fritidsbolig

Annen boligbygning

- 193 Boligbrakker
- 199 Annen boligbygning (sekundærbolig reindrift)

ANNET

Dersom bruksarealet ikke omfatter bolig eller bruksarealet til bolig er mindre enn til annet, velges bygningstype kodet innen "Annet" (211–840) ut fra hovedgruppen som samlet utgjør det største arealet. Ved valg av bygningstype velges den med størst andel av arealet innen hovedgruppen.

INDUSTRI OG LAGER**Industribygning**

- 211 Fabrikbygning
- 212 Verkstedsbygning
- 214 Bygning for renseanlegg
- 216 Bygning for vannforsyning
- 219 Annen industribygning *

Energiforsyningsbygning

- 221 Kraftstasjon (> 15 000 kVA)
- 223 Transformatorstasjon (> 10 000 kVA)
- 229 Annen energiforsyning *

Lagerbygning

- 231 Lagerhall
- 232 Kjøle- og fryselager
- 233 Silobygning
- 239 Annen lagerbygning *

Fiskeri- og landbruksbygning

- 241 Hus for dyr/landbruk, lager/silo
- 243 Veksthus
- 244 Driftsbygning fiske/fangst/oppdrett
- 245 Naust/redskapshus for fiske
- 248 Annen fiskeri- og fangstbygning
- 249 Annen landbruksbygning *

KONTOR OG FORRETNING**Kontorbygning**

- 311 Kontor- og administrasjonsbygning, rådhus
- 312 Bankbygning, posthus
- 313 Mediabygning
- 319 Annen kontorbygning *

Forretningsbygning

- 321 Kjøpesenter, varehus
- 322 Butikk/forretningsbygning
- 323 Bensinstasjon
- 329 Annen forretningsbygning *
- 330 Messe- og kongressbygning

SAMFERDSEL OG KOMMUNIKASJON**Ekspedisjonsbygning, terminal**

- 411 Ekspedisjonsbygning, flyterminal, kontrolltårn
- 412 Jernbane- og T-banestasjon
- 415 Godsterminal
- 416 Postterminal
- 419 Annen ekspedisjon- og terminalbygning *

Telekommunikasjonsbygning

- 429 Telekommunikasjonsbygning

Garasje- og hangarbygning

- 431 Parkeringshus
- 439 Annen garasje-/hangarbygning *

Veg- og trafikktilsynsbygning

- 441 Trafikktilsynsbygning *
- 449 Annen veg- og biltilsynsbygning *

HOTELL OG RESTAURANT**Hotellbygning**

- 511 Hotellbygning
- 512 Motellbygning
- 519 Annen hotellbygning *

Bygning for overnatting

- 521 Hospits, pensjonat
- 522 Vandrer-/feriehjem
- 523 Appartement
- 524 Camping/utleiehytte
- 529 Annen bygning for overnatting *

Restaurantbygning

- 531 Restaurantbygning, kafébygning
- 532 Sentralkjøkken, kantinebygning
- 533 Gatekjøkken, kioskbygning
- 539 Annen restaurantbygning *

KULTUR OG UNDERVISNING**Skolebygning**

- 611 Lekepark
- 612 Barnehage
- 613 Barneskole
- 614 Ungdomsskole
- 615 Kombinert barne- ungdomsskole
- 616 Videregående skole
- 619 Annen skolebygning *

Universitets-, høyskole og forskningsbygning

- 621 Universitet/høyskole m/auditorium, lesesal mv.
- 623 Laboratoriebygning
- 629 Annen universitets-, høyskole og forskningsbygning *

Museums- og biblioteksbygning

- 641 Museum, kunstgalleri
- 642 Bibliotek/mediatek
- 643 Zoologisk-/botanisk hage (bygning)
- 649 Annen museums-/biblioteksbygning *

Idrettsbygning

- 651 Idrettshall
- 652 Ishall
- 653 Svømmehall
- 654 Tribune og idrettsgarderobe
- 655 Helsestudio
- 659 Annen idrettsbygning *

Kulturhus

- 661 Kino-/teater-/opera-/konsertbygning
- 662 Samfunnshus, grendehus
- 663 Diskotek
- 669 Annet kulturhus *

Bygning for religiøse aktiviteter

- 671 Kirke, kapell
- 672 Bedehus, menighetshus
- 673 Krematorium/gravkapell/bårehus
- 674 Synagoge, moske
- 675 Kloster
- 679 Annen bygning for religiøse aktiviteter *

HELSE**Sykehus**

- 719 Sykehus *

Sykehjem

- 721 Sykehjem
- 722 Bo- og behandlingssenter
- 723 Rehabiliteringsinstitusjon, kurbad
- 729 Annet sykehjem *

Primærhelsebygning

- 731 Klinikk, legekontor/-senter/-vakt
- 732 Helse-/sosialsenter, helsestasjon
- 739 Annen primærhelsebygning *

FENGSEL, BEREDSKAP O.A.**Fengselsbygning**

- 819 Fengselsbygning *

Beredskapsbygning

- 821 Politistasjon
- 822 Brannstasjon, ambulansestasjon
- 823 Fyrstasjon, losstasjon
- 824 Stasjon for radarovervåk. av fly-/skipstrafikk
- 825 Tilfluktsrom/bunker
- 829 Annen beredskapsbygning *
- 830 Monument
- 840 Offentlig toalett

*) eller bygning som har nær tilknytning til/ tjener slike bygninger

Opplysninger om tiltakets ytre rammer og bygningsspesifikasjon

Vedlegg til Byggblankett 5174

Beskrivelse av hvordan tiltaket oppfyller byggesaksbestemmelsene, planbestemmelsene og planvedtak etter plan- og bygningsloven (pbl) innenfor angitte områder

Opplysningene gjelder							
Eiendom/ byggested	Gnr.	Bnr.	Festenr.	Seksjonsnr.	Bygningsnr.	Bolignr.	Kommune
	68	38					Ørland
	Adresse				Postnr.	Poststed	
	Oldveien 155				7168	Lysøysundet	

Forhåndskonferanse	
Pbl § 21-1	Forhåndskonferanse er avholdt og referat foreligger ☐ Ja ☒ Nei

Dispensasjonssøknad og fravik fra TEK				
Pbl Kap. 19	Det søkes dispensasjon fra bestemmelsene i: (begrunnelse for dispensasjon gis på eget ark)			Vedlegg nr.
	☐ Plan- og bygningsloven med forskrifter	☐ Kommunale vedtekter/forskrifter til pbl	☐ Arealplaner	☐ Vegloven
Pbl § 31-2	Det søkes om fravik fra TEK for eksisterende byggverk (pbl § 31-2)			Vedlegg nr.
	Redegjørelse i eget vedlegg			B –

Arealdisponering						
Planstatus mv.	Sett kryss for gjeldende plan					
	☒ Arealdel av kommuneplan ☐ Reguleringsplan ☐ Bebyggelsesplan					
	Navn på plan					
	Kommuneplan Bjugn 2019-2031 (delplan Ørland Kommune)					
	Reguleringsformål i arealplan/reguleringsplan/bebyggelsesplan - beskriv					
	LNFR					
	Velg aktuell kolonne iht. beregningsregel angitt i gjeldende plan*					
		%-BYA	BYA	%-BRA / %-TU	BRA	U-grad
	a. Grad av utnyttning iht. gjeldende plan	%	m ²	%	m ²	
Tomtearealet	b. Byggeområde/grunneiendom**	2033.4	m ²		m ²	m ²
	c. Ev. areal som trekkes fra iht. beregn.regler	–	m ²	–	m ²	
	d. Ev. areal som legges til iht. beregn.regler					+ m ²
	e. Beregnet tomteareal (b – c) eller (b + d)	=	m ²	=	m ²	= m ²
Grad av utnyttning	Arealbenevnelse	BYA	BYA	BRA	BRA	BTB
	f. Beregnet maks. byggeareal iht. plan (jf. a. og e.)	m ²	m ²	m ²	m ²	m ²
	g. Areal eksisterende bebyggelse	m ²	m ²	m ²	m ²	m ²
	h. Areal som skal rives	–	m ²	–	m ²	– m ²
	i. Areal ny bebyggelse	+ 76.0	m ²	+ m ²	+ m ²	+ m ²
	j. Parkeringsareal på terreng	+ m ²	+ m ²	+ m ²	+ m ²	
	k. Areal byggesak	= 76.0	m ²	= m ²	= m ²	= m ²
	Beregnet grad av utnyttning (jf. e. og k.)***	%	m ²	%	m ²	
Bygnings- opplysninger som føres i Matrikkelen	l. Åpne arealer som inngår i k		–	m ²	–	m ²
	j. Parkeringsareal på terreng		–	m ²	–	m ²
	m. Areal matrikkelen = k – l – j		=	m ²	=	m ²
	Antall etasjer	Antall bruksenheter bolig	Boliger	m ²	Boliger	m ²
	1	Antall bruksenheter annet	Annet	76.0 m ²	Annet	m ²
Redegjørelser	* Skal beregning av utnyttingsgrad skje etter annen regel, beskriv nærmere					Vedlegg nr.
	** Dersom areal i rad b ikke er fremkommet av målebrev, beskriv nærmere					D –
	*** Vis ev. underlag for beregningen av grad av utnyttning i vedlegg					Vedlegg nr.
						D –

Bygningsopplysninger som føres i matrikkelen	
Næringsgruppekode y	Oppgi kode for hvilken næring brukeren av bygningen tilhører. Bygninger som brukes til flere formål skal kodes etter den næringen som opptar størst del av arealet. Unntak: Næringsgruppekode «X» skal kun brukes når bygget bare har areal til boligformål.
Næringsgrupper – gyldige koder	
A Jordbruk, skogbruk og fiske B Bergverksdrift og utvinning C Industri D Elektrisitets-, gass-, damp- og varmtvannsforsyning E Vannforsyning, avløps- og renovasjonsvirksomhet F Bygge- og anleggsvirksomhet G Varehandel, reparasjon av motorvogner	H Transport og lagring I Overnattings- og serveringsvirksomhet J Informasjon og kommunikasjon K Finansierings- og forsikringsvirksomhet L Omsetning og drift av fast eiendom M Faglig, vitenskapelig og teknisk tjenesteyting N Forretningsmessig tjenesteyting O Offentlig administrasjon og forsvar, trykdeordninger underlagt offentlig forvaltning
P Undervisning Q Helse- og sosialtjenester R Kulturell virksomhet, underholdning og fritidsaktiviteter S Annen tjenesteyting T Lønnet arbeid i private husholdninger U Internasjonale organisasjoner og organer X Bolig Y Annet som ikke er næring.	

Plassering av tiltaket	
Er det høyspentlinje/kabel eller nettstasjon/transformator i, over eller i nærheten av tiltaket?	☐ Ja ☒ Nei
Hvis ja, må avklaring med berørte myndigheter/rettighetshaver være dokumentert	Vedlegg nr. Q –
Kan vann og avløpsledninger være i konflikt med tiltaket?	☐ Ja ☒ Nei
Hvis ja, må avklaring med berørt rettighetshaver være dokumentert	Vedlegg nr. Q –

Krav til byggegrunn (pbl § 28-1)	
Skal byggverket plasseres i område med fare for:	
Flom (TEK17 § 7-2)	Skal byggverket plasseres i flomutsatt område? ☒ Nei ☐ Ja Hvis ja, angi sikkerhetsklasse: ☐ F1 (liten konsekvens og sannsynlighet lavere enn 1/20 år) ☐ F2 (middels konsekvens og sannsynlighet lavere enn 1/200 år) ☐ F3 (stor konsekvens og sannsynlighet lavere enn 1/1000 år)
Skred (TEK17 § 7-3)	Skal byggverket plasseres i skredutsatt område? ☒ Nei ☐ Ja Hvis ja, angi sikkerhetsklasse: ☐ S1 (liten konsekvens og sannsynlighet lavere enn 1/100 år) ☐ S2 (middels konsekvens og sannsynlighet lavere enn 1/1000 år) ☐ S3 (stor konsekvens og sannsynlighet lavere enn 1/5000 år)
Andre natur- og miljøforhold (pbl § 28-1)	☒ Nei ☐ Ja Dersom ja, beskriv kompensierende tiltak i vedlegg

Tilknytning til veg og ledningsnett	
Adkomst vegloven §§ 40-43 pbl § 27-4	Gir tiltaket ny/endret adkomst? ☐ Ja ☒ Nei Tomta har adkomst til følgende veg som er opparbeidet og åpen for alminnelig ferdsel: ☒ Riksveg/fylkesveg Er avkjøringstillatelse gitt? ☒ Ja ☐ Nei ☐ Kommunal veg Er avkjøringstillatelse gitt? ☐ Ja ☐ Nei ☐ Privat veg Er vegrett sikret ved tinglyst erklæring? ☐ Ja ☐ Nei
Vann-forsyning pbl § 27-1	Tilknytning i forhold til tomta ☐ Offentlig vannverk ☒ Privat vannverk ☐ Annen privat vannforsyning, innlagt vann Beskriv ☐ Annen privat vannforsyning, ikke innlagt vann Dersom vanntilførsel forutsetter tilknytning til annen privat ledning eller krysser annens grunn, foreligger rettighet ved tinglyst erklæring? ☐ Ja ☐ Nei
Avløp pbl § 27-2	Tilknytning i forhold til tomta ☐ Offentlig avløpsanlegg ☒ Privat avløpsanlegg Skal det installeres vannklosett? ☐ Ja ☒ Nei Foreligger utslippstillatelse? ☒ Ja ☐ Nei Dersom avløpsanlegg forutsetter tilknytning til annen privat ledning eller krysser annens grunn, foreligger rettighet ved tinglyst erklæring? ☐ Ja ☐ Nei
Overvann	Takvann/overvann føres til: ☐ Avløpssystem ☒ Terreng

Løfteinnretninger	
Er det i bygningen løfteinnretninger som omfattes av TEK?:	Søkes det om slik innretning installert?:
☐ Ja ☒ Nei	Hvis ja, sett X ☐ Heis ☐ Trappeheis ☐ Løfteplattform ☐ Rulletrapp eller rullende fortau

CI

Nabovarsel

Naboer som blir varslet skal beholde et eksemplar av denne.
Et eksemplar sendes også til kommunen sammen med byggesøknaden

Jeg har planer om å:

- ☒ Bygge tilbygg ☐ Rive tilbygg ☐ Bruksendring
☐ Bygge frittliggende bygning ☐ Rive frittliggende bygning ☐ Annet (kun etter avtale med kommunen)

Beskrivelse av hva som jeg skal gjøre
Bygge tilbygg på eksisterende garasje med 76 m²

Eiendommen jeg skal gjøre noe på:

Adresse Oldveien 155	Gårdsnr 68	Bruksnr 38
Postnr./sted 7168 Lysøysundet	Festnr	Seksjonsnr
Kommune Ørland		

Plan(er) som gjelder for eiendommen:

- ☒ kommuneplanen ☐ Reguleringsplan ☐ Andre plan(er)

Navn/nummer på planen(e) **Kommuneplan Bjugn 2019-2031 (delplan Ørland Kommune)**

- ☐ Jeg trenger ikke dispensasjon eller andre tillatelser
☒ Jeg trenger dispensasjon eller andre tillatelser fra følgende regler/bestemmelser:

Avstandserklæring fra Dagrun Brudli Olden

Jeg har lagt ved:

- ☐ Snittegning før og etter ☐ Fasadetegninger før og etter ☒ Situasjonskart som viser hvor jeg skal bygge/rive

Andre vedlegg (f. eks søknad om dispensasjon) **Tegninger der den eksisterende garasje er stiplet inn.**

Som nabo har du rett til å komme med merknader innen 14 dager

Om du ikke har merknader er det til stor hjelp om du gir meg beskjed, så slipper jeg å vente 14 dager.

Du kan kontakte meg på adressen under hvis du har spørsmål, merknader eller samtykker til byggeplanene

Navn Marius Olden	E-post marius.olden@hotmail.com
Adresse Oldveien 155	Postnr./sted: 7168 Lysøysundet


Hilsen

Dato: **23.08.20**



Underskrift

Dag Tyn
for Marius Olden

DI

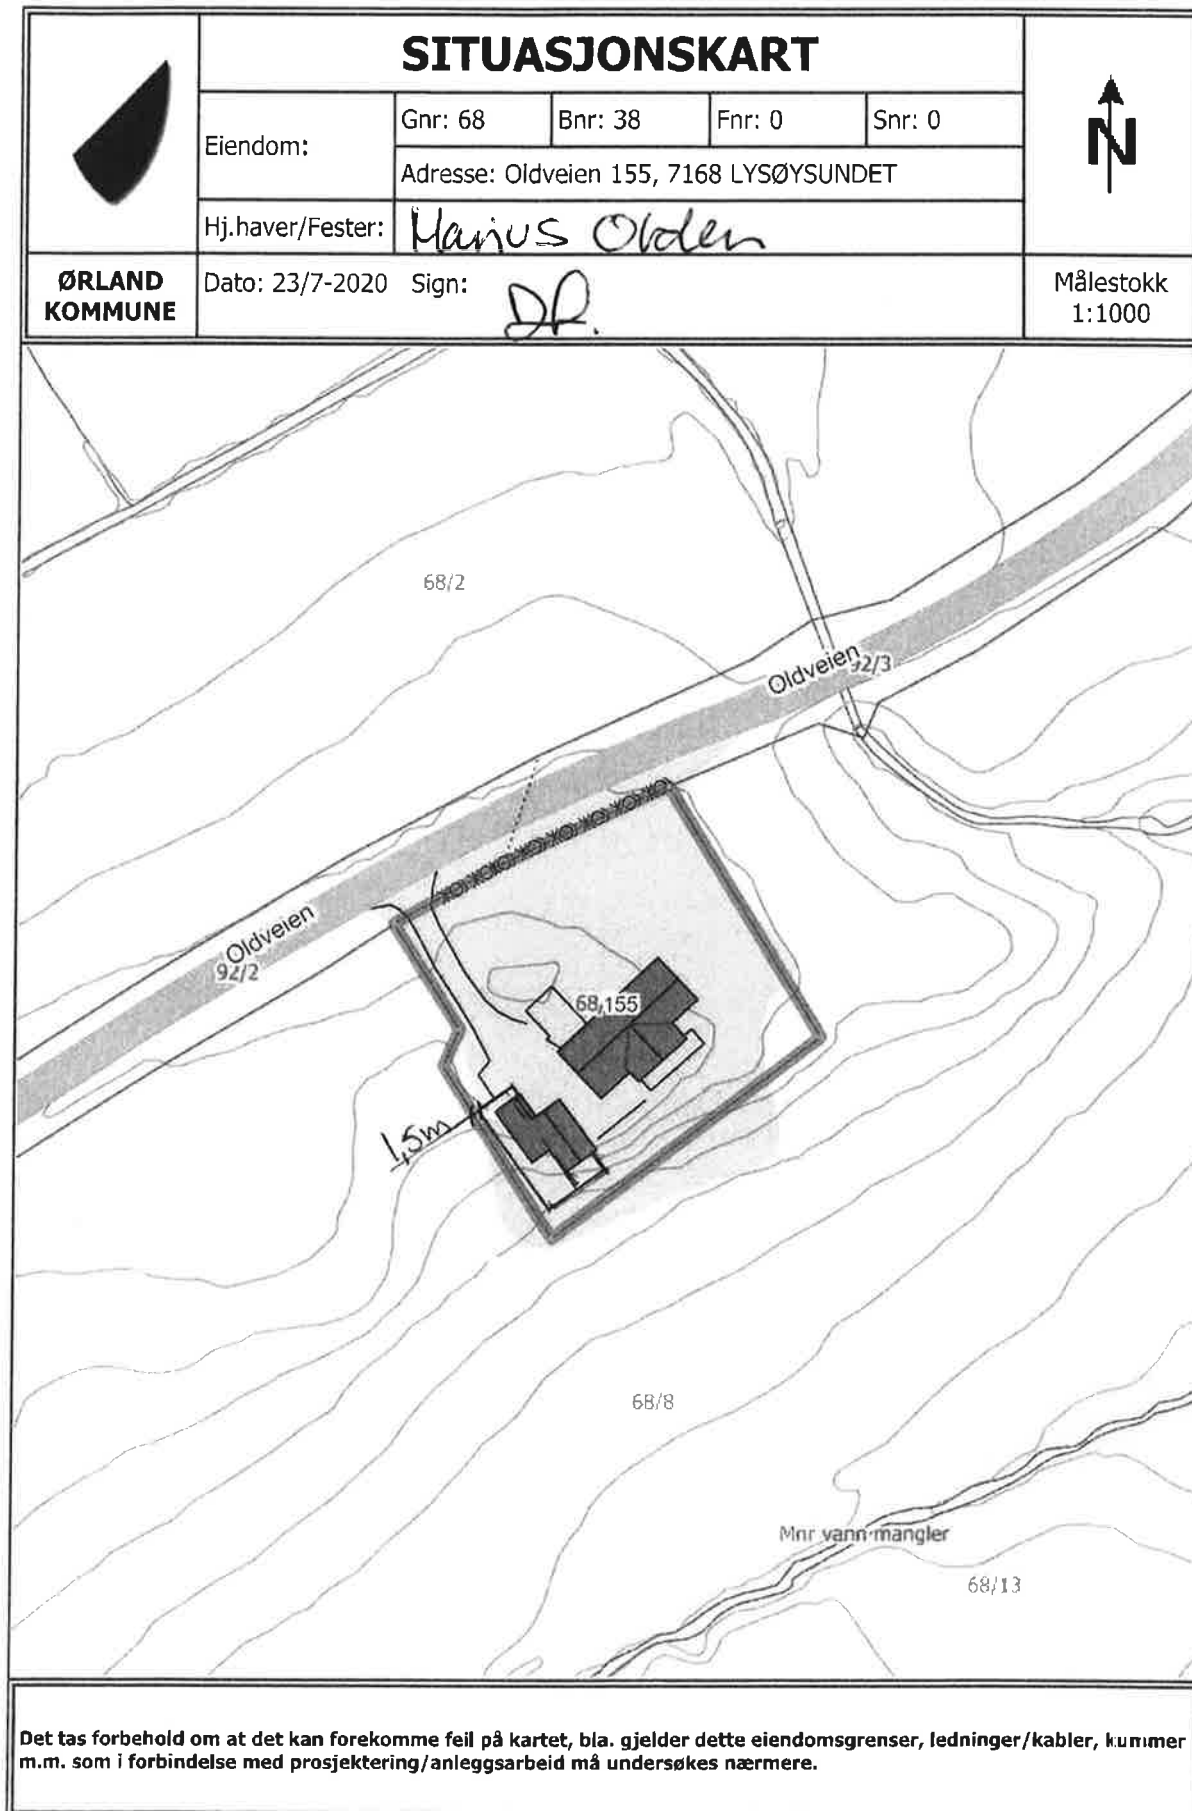

E1

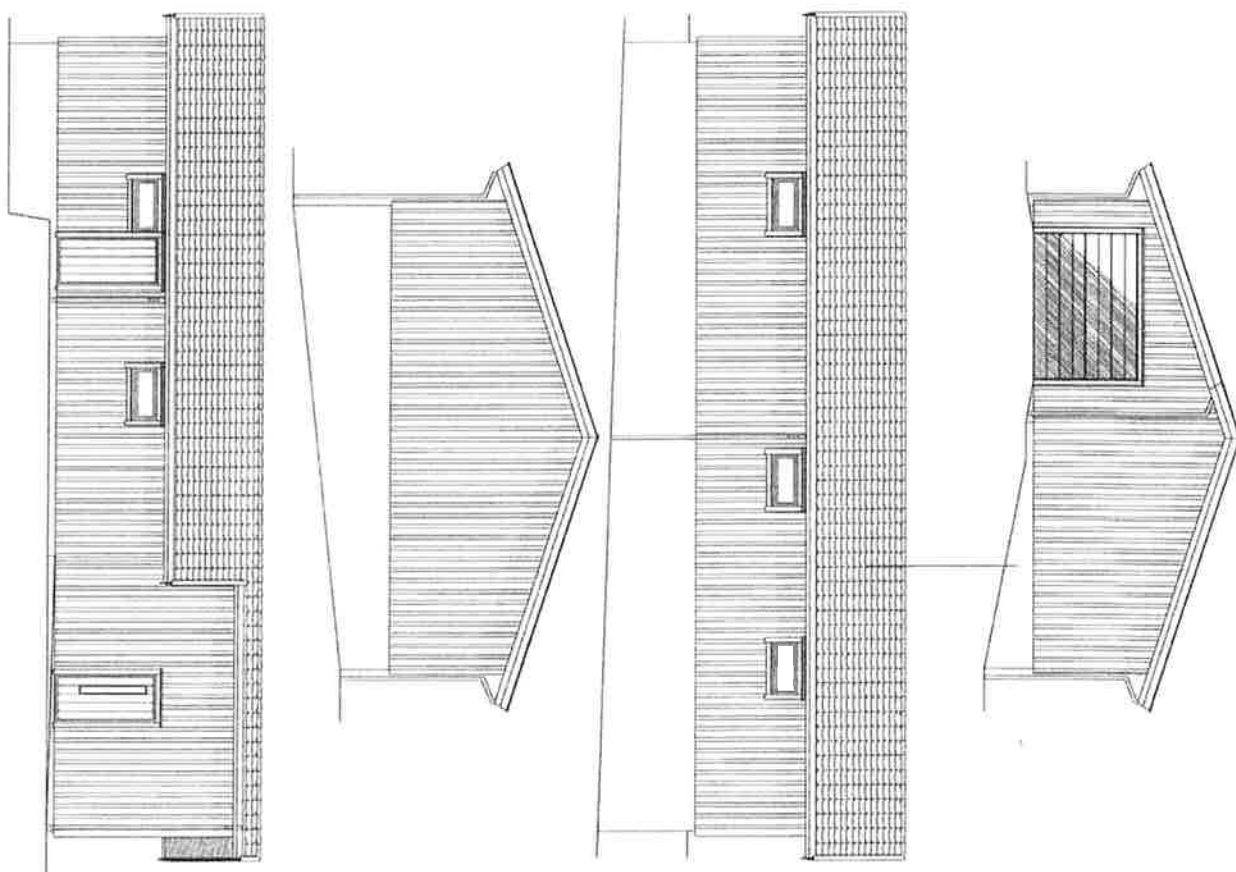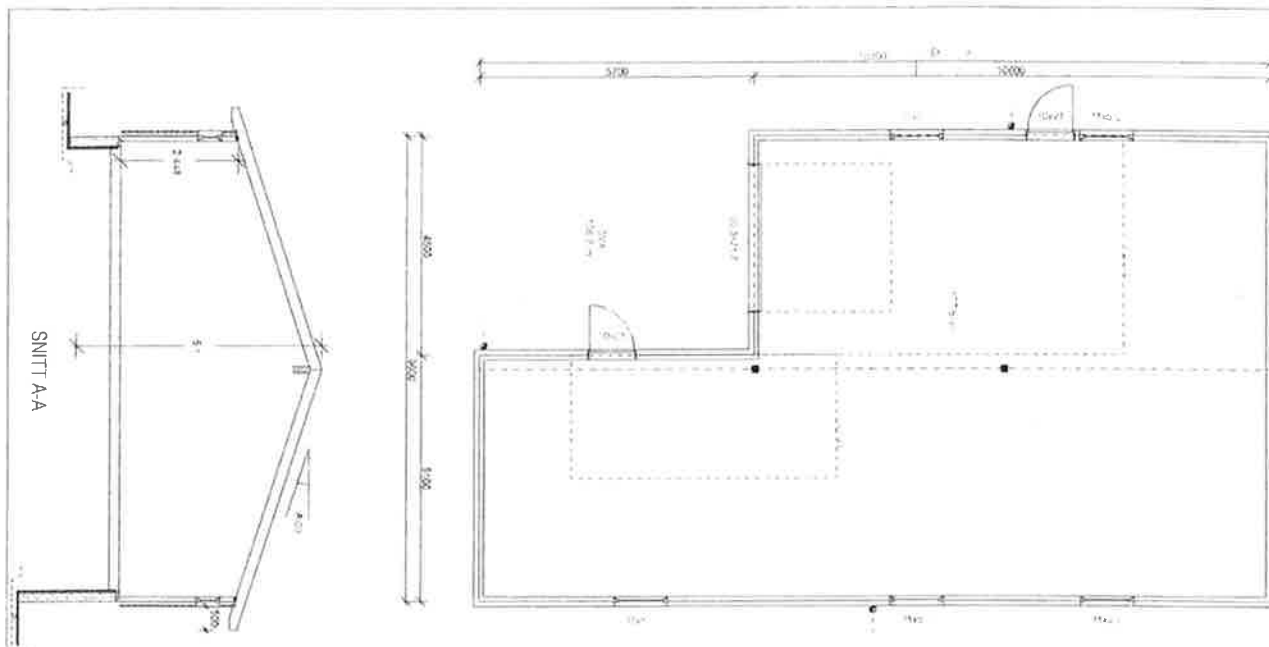

		AA	Små justeringer		ole.m		18.05.2020	
			REVISJONEN TIL D P		ole.m		DATO	
GARASJE		MARIUS OLDEN			TEGN ole.m		PROSJEKT NR DT05	
					GODKJ		TEGN NR 501	
					DATO 15.04.2020		MAL 1:100	
		TYRHAUG AS					KOMMUNE ØRLAND	
Plan og snitt								

TEGNINGEN ER UTVIKLET I HENHENG TIL ETTERREVISJONER OG KORREKTURER. VIKTIGT Å MERKE: DENNE TEGNINGEN ER IKKE EN AVSLUTTET PROJEKT. DET ER EN KONSEPTUELL TEGNING. DET ER IKKE EN AVSLUTTET PROJEKT. DET ER EN KONSEPTUELL TEGNING.

Søknad om personlig ansvarsrett som selvbygger av egen bolig eller fritidsbolig


jlf plan- og bygningslovens § 20-1 og forskrift om byggesak (SAK10) § 6-8

Kommunen kan godkjenne person for ansvarsrett som selvbygger av egen bolig eller fritidsbolig, dersom personen sannsynliggjør at arbeidet vil bli utført i samsvar med bestemmelser gitt i eller med hjemmel i plan- og bygningsloven.

Søknaden gjelder						
Eiendom/ byggested	Gnr.	Bnr.	Festenr.	Seksjonsnr.	Bygningsnr.	Bolignr.
	68	38				
	Adresse				Postnr.	Poststed
	Oldveien 155				7168	Lysøysundet
	Kommune Ørland					

Omfang av selvbyggeransvar			
Søker du om selvbyggeransvar for alle funksjoner og ansvarsområder i tiltaket? ☒ Ja ☐ Nei			
Hvis nei, angi nedenfor hvilke deler av tiltaket det søkes om ansvar for.			
☐ Søker			
☐ Prosjekterende			
	Ansvarsområde (prosjektering) Opplysningene overføres til gjennomføringsplan, kolonne 2)	Tiltaks- klasse, kolonne 3)	Egenerklæring for prosjektering leveres til ansvarlig søker. Benytt blankett 5187.
		1	
		1	
		1	
☐ Utførende			
	Ansvarsområde (utførelse) Opplysningene overføres til gjennomføringsplan, kolonne 2)	Tiltaks- klasse, kolonne 3)	Egenerklæring for utførelse leveres til ansvarlig søker. Benytt blankett 5187.
		1	
		1	
		1	

Kompetanse
Jeg kan sannsynliggjøre nødvendig kompetanse ved
☒ Egen utdanning og/eller praksis (kurs)
☐ Bruk av medhjelpers utdanning og/eller praksis
☐ Bruk av innleid foretak

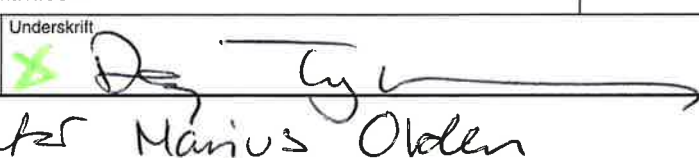Erklæring og underskrift			
Jeg er kjent med reglene om straff og sanksjoner i plan- og bygningsloven kapittel 32, og at det kan medføre reaksjoner dersom det gis uriktige opplysninger. Jeg erklærer at tiltaket vil bli gjennomført iht. plan- og bygningsloven, herunder byggteknisk forskrift (TEK17).			
Selvbygger (tiltakshaver)			
Navn Marius Olden			
Adresse Oldveien 155		Postnr. 7168	Poststed Lysøysundet
E-post marius.olden@hotmail.com		Telefon	Mobiltelefon 922 63 544
Dato 26.08.2020	Underskrift 		

Gjennomføringsplan

Etendom/ byggested	Gnr. 68	Bnr. 38	Festemr. Seksj.nr.	Bygn.nr.	Kommune Ørland	Versionnr.	Dato	Signatur, ansv. søker
						Adresse Oldveien 155	26.08.2020	 ter Marius Olden
						Postnr. 7168	Poststed Lysøysundet	



Beskrivelse av fagområde, ansvarsområde, tiltaksklasse (i hhv. prosjektering, utførelse og kontroll)			Tiltaks- klasse	Foretakets navn og org.nr.	Kryss for planlagt samsvarende klæring / kontrollert klæring erstattes med dato når denne foreligger				Sett kryss når arbeidet innen ansvarsområdet er avsluttet
Alle fagområder i tiltaket	Beskrivelse av ansvarsområdet hentet fra erklæring om ansvarrett				Søknad om rammetillatelse	Søknad om igangsettings- tillatelse/et- trinsøknad	Søknad om midlertidig brukstillatelse	Søknad om ferdigattest	
(1)	(2)	(3)	(4)	(5)	(6)	(7)	(8)	(9)	
Alle funksjoner	Søke, prosjekterende og utførende	1 ☒	Selvbygger Marius Olden						

Q1

Avstandserklæring / Nabosamtykke

Undertegnede eier/fester av gnr 68 bnr 8 fnr _____ snr _____

har ingen innvendinger til at tiltakshaver MARIUS OLDEN
navn

på eiendommen gnr 68 bnr 38 fnr _____ snr _____

oppfører et/en TILBYGG PÅ EKSISTERENDE GARASJE

i en minsteavstand av 1,5 METER meter fra vår felles grense i samsvar

med byggesøknad, datert 27.07.2020

Vilkår for avtalen (Kan tinglyses på eiendommen som en heftelse)

☒ Jeg er inneforstått med at gjennomføring av byggetiltak som påtenkt kan medføre begrensninger for evt. senere ønske om utnyttelse av egen eiendom.

☐ Jeg forutsetter at evt. branntekniske tiltak blir utført på foreliggende prosjekt slik at det ikke senere blir begrensninger for utnyttelse av egen eiendom, ut over det som følger direkte av begrensningene i bygningsloven.

☐ Annet: _____

x Roan

Sted

x 7-8-2020

Dato

x Dagrun Olden

signatur (av alle hjemmelshavere på aktuell eiendom)

Plan- og bygningsloven § 29-4. Byggverkets plassering, høyde og avstand fra nabogrense

Byggverkets plassering, herunder høydeplassering, og byggverkets høyde skal godkjennes av kommunen. Kommunen skal påse at veglovas bestemmelser om byggegrense og frisikt blir fulgt. Bygning med gesimshøyde over 8 meter og mønehøyde over 9 meter kan bare føres opp hvor det har hjemmel i plan etter kapittel 11 eller 12.

Hvis ikke annet er bestemt i plan etter kapittel 11 eller 12, skal byggverk ha en avstand fra nabogrense som minst svarer til byggverkets halve høyde og ikke under 4 meter.

Kommunen kan godkjenne at byggverk plasseres nærmere nabogrense enn nevnt i andre ledd eller i nabogrense:

- a) når eier (fester) av naboeiendommen har gitt skriftlig samtykke eller
- b) ved oppføring av garasje, uthus og lignende mindre tiltak.

Nærmere bestemmelser, herunder regler om avstand mellom byggverk, beregningsmåten for høyde, avstand fra nabogrense og areal på bygning som nevnt i andre ledd bokstav b, gis ved forskrift.

I kraft 1 juli 2010, se § 34-3.

Tilføyd ved lov 8 mai 2009 nr. 27, endret ved lov 25 juni 2010 nr. 48.

Q2

Vedrørende nabovarsel

Det er utsendt nabovarsel for byggesak på Gnr 68 Bnr 38 i Ørland Kommune. De som er tilsendt nabo varsel er Dagrun Olden og Trøndelag Fylkeskommune iht nabovarsel liste mottatt fra Ørland Kommune.

Det er ikke mottatt noen merknader.

Bjugn 19.10.2020

Mvh



Dag Tyrhaug for Marius Olden.