


Møne- og gesimshøyde er basert på at det er 150 mm avstand fra uk. kledning til terreng. Dette forutsetter fast dekke inntil husvegg.

Beregninger i hht NS3940

Arealer (m²)	BRA
Hovedplan	126.0
Etg.plan	126.0
Utv. bod 1. etg.	8.4
Carport	17.4
Tilleggsareal utvendig	54.2
Bruksareal bolig	278
Totalt bruksareal	332

Bebygd areal bolig (BYA) 219

Areal av primærrom (P-rom) 249

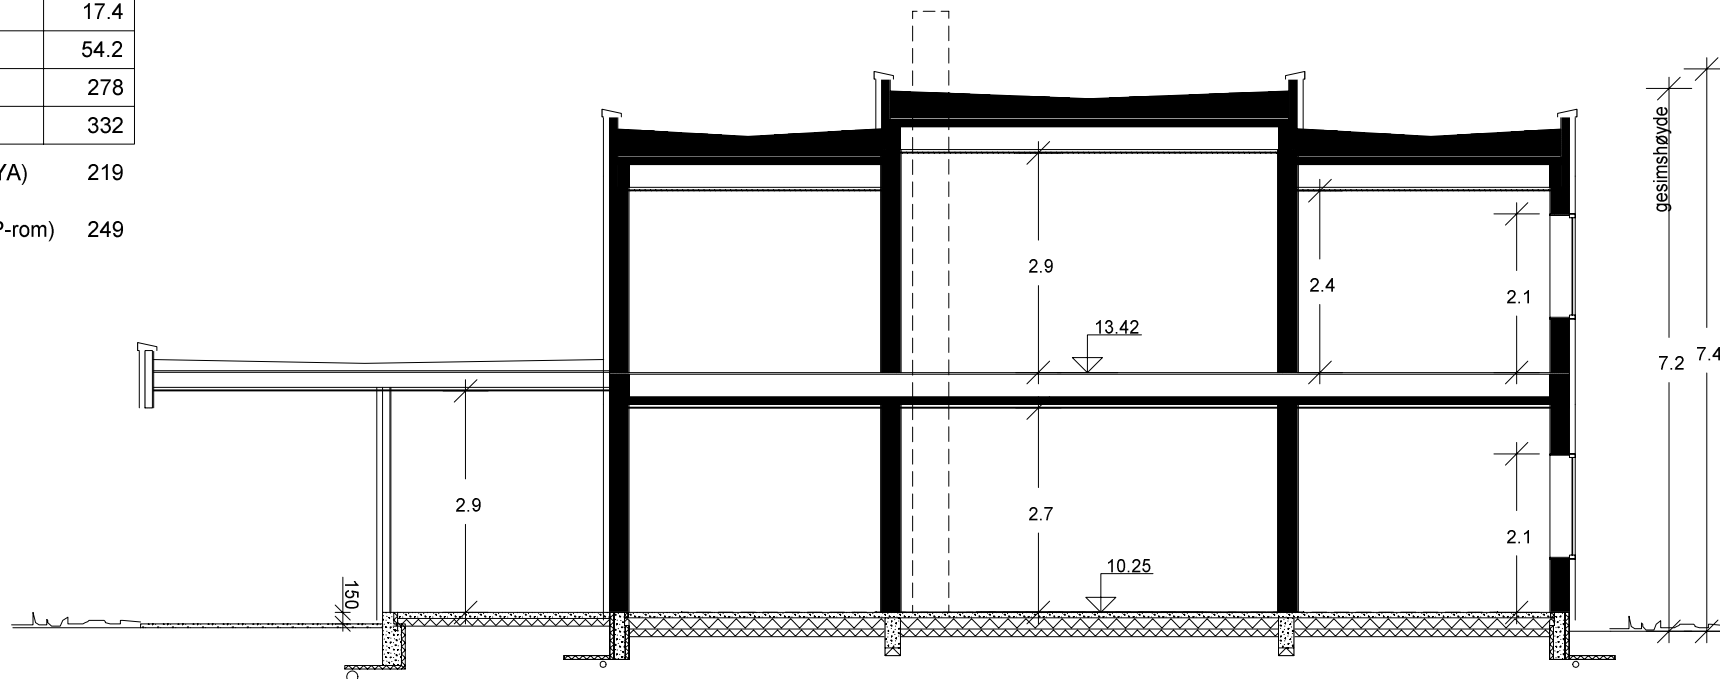

"Quadra"

LUCCA mod.

SNITT A-A

Hevet bolig 55 cm 25.05.18 HB B
Endre isolasjon 30.11.17 SB A

SNITT OG AREALER

Bolig Partner

Denne tegning tilhører Bolig Partner AS og kan ikke benyttes uten skriftlig samtykke

Tiltakshaver :

Viktor Langeland

Astrid Johanne Slette

Byggeplass :

Bakklandet 18, 7130 Brekstad

Gnr: 67

Bnr: 78

Fnr:

MÅL 1 : 100

Dato 19.09.17 Sign.HB


Pnr.:2580035

Tegnings Nr.

7737 — 501 B

- B = Bærevegg
L = Åpningsbart vindu
F = Fast vindu
L/F = Fast med åpningsbart felt iht. fasade
Syn = Synlig drager
Ski = Skjult drager

Alle vinduer til oppholdsrom og soverom skal ha et reduksjonstall for trafikkstøy på 32 dB.

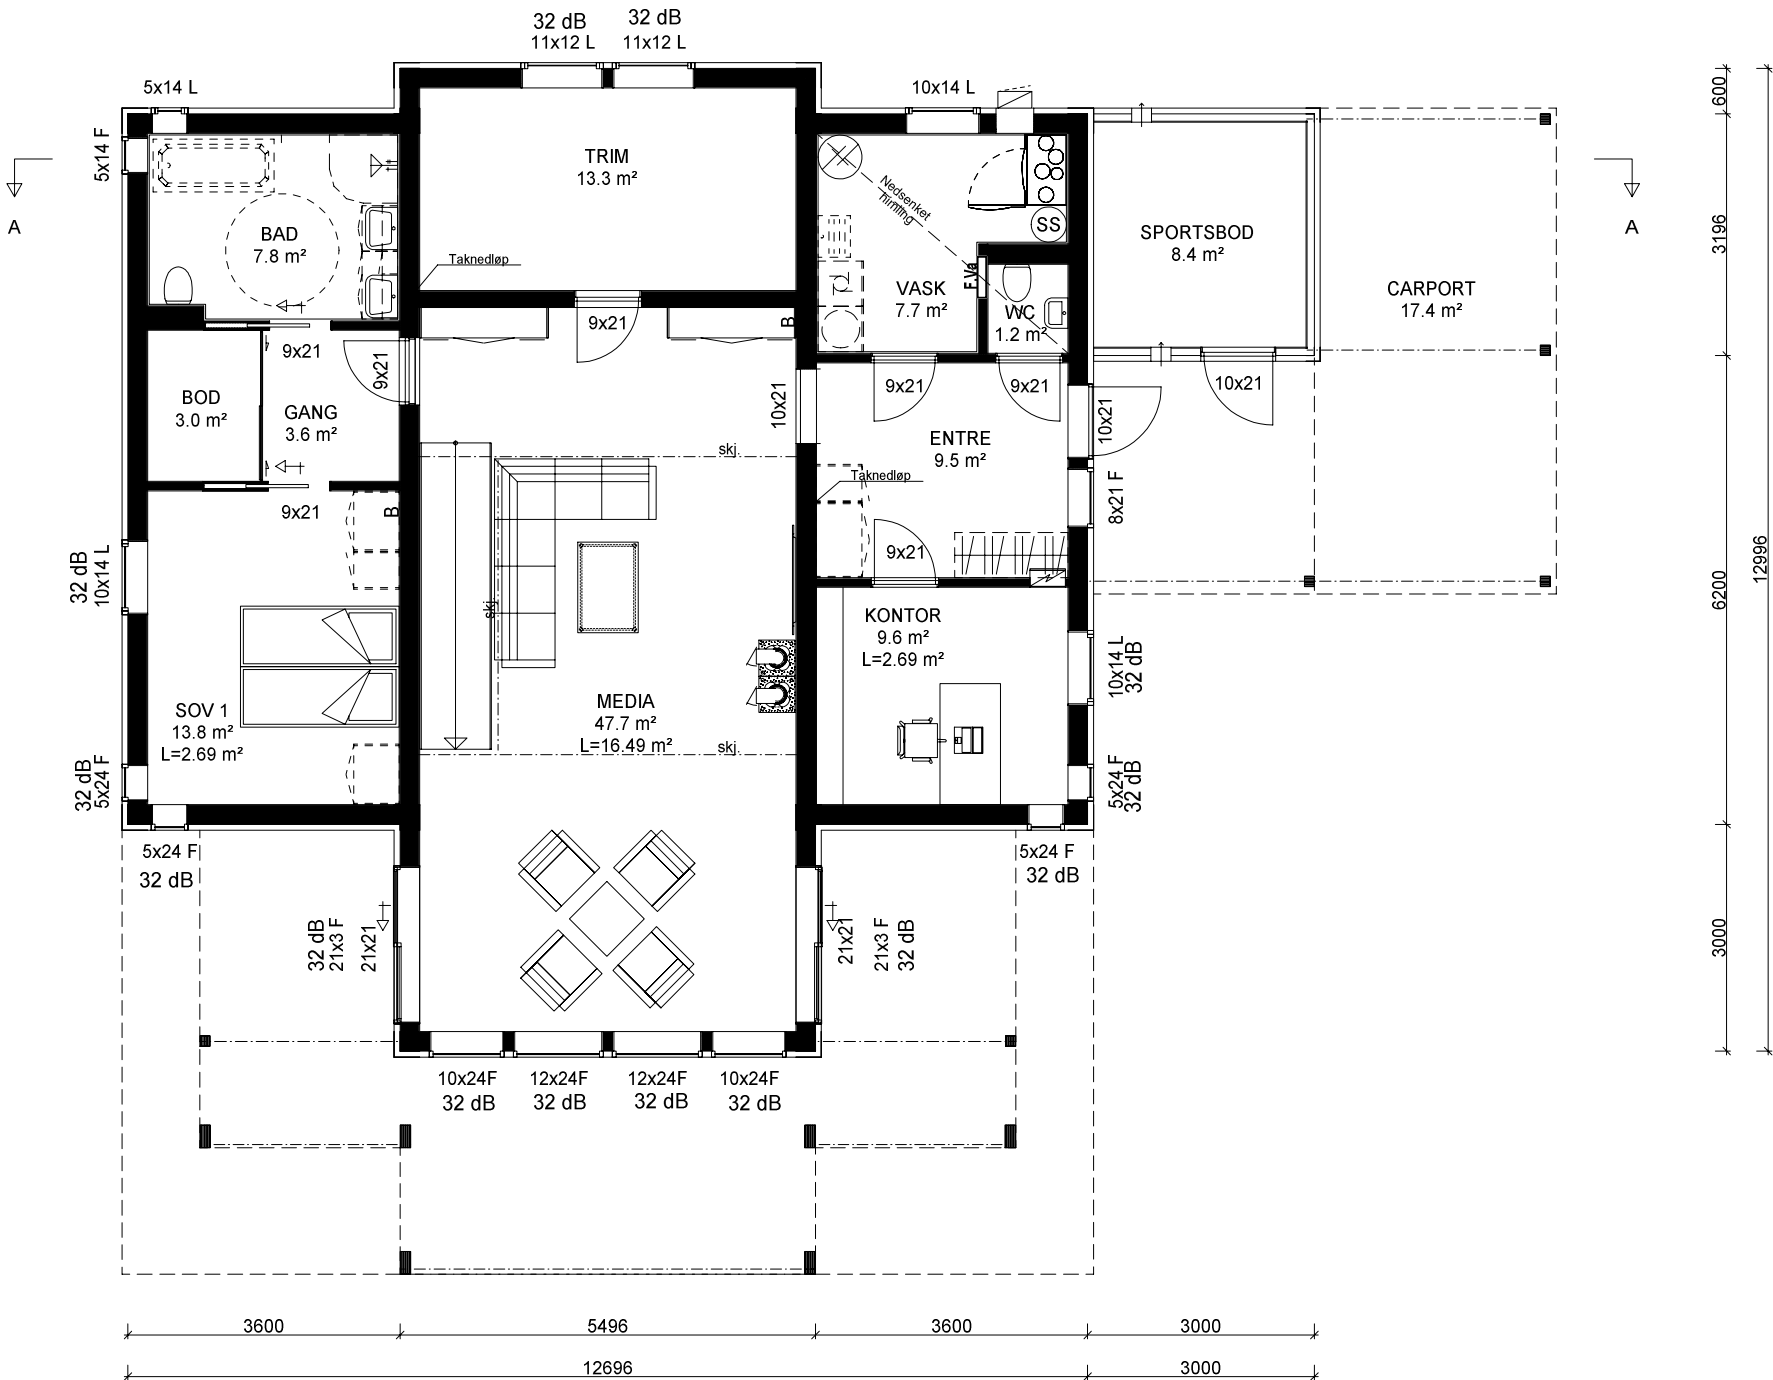

"Quadra"
LUCCA mod.

HOVEDPLAN 1.etg.

BoligPartner

Denne tegning tilhører Bolig Partner AS og kan ikke benyttes uten skriftlig samtykke

Tiltakshaver :

Viktor Langeland
Astrid Johanne Slette

Byggeplass :

Bakklandet 18, 7130 Brekstad

Gnr: 67
Bnr: 78
Fnr:

Endre pipe 03.05.18 SB B
Endret vindu på vask 27.10.17 HB A


MÅL 1 : 100

Dato 19.09.17 Sign.HB

Pnr.:2580035

Tegnings Nr.
7737 — 502 B

Alle vinduer til oppholdsrom og soverom skal ha et reduksjonstall for trafikkstøy på 32 dB.

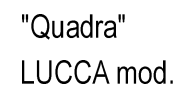

ETASJEPLAN 2.etg.

Denne tegning tilhører Bolig Partner AS og kan ikke benyttes uten skriftlig samtykke

Tiltakshaver :

Viktor Langeland
Astrid Johanne Slette

Byggeplass :

Bakklandet 18, 7130 Brekstad

Gnr:	67
Bnr:	78
Fnr:	


Endre pipe	03.05.18	SB	C
Endre innv. dim. vegger	30.11.17	SB	B
10x14 vindu på sov 3	27.10.17	HB	A

MÅL 1 : 100

Dato 19.09.17 Sign.HB

Pnr.:2580035

Tegnings Nr.			
7737	—	503	C

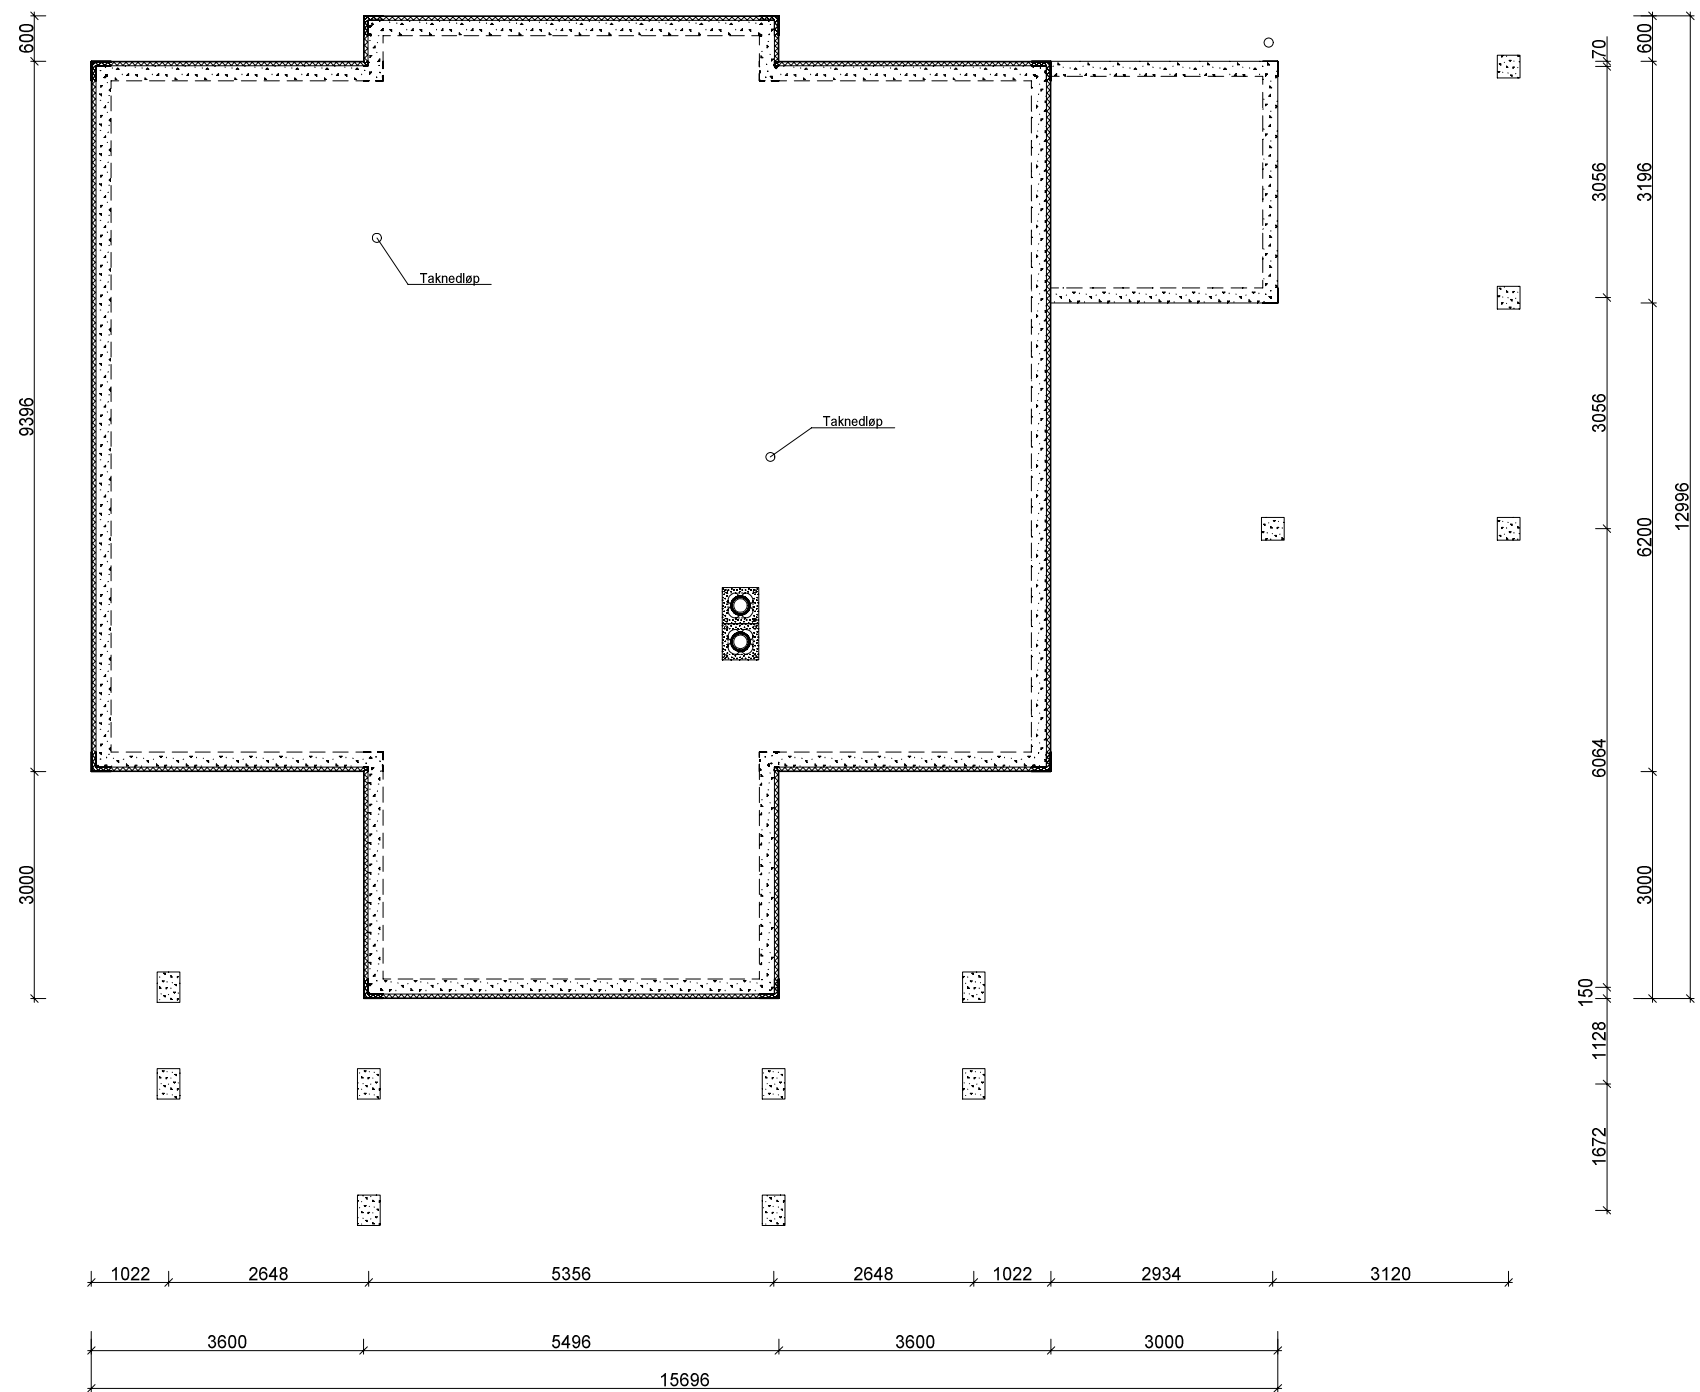

"Quadra"
LUCCA mod.

STØPT PLATE PÅ MARK		Tiltakshaver :		Endre pipe 03.05.18 SB A	
		Viktor Langeland		MÅL 1 : 100	
		Astrid Johanne Slette		Dato 19.09.17 Sign.HB	
		Byggeplass :		Pnr.:2580035	
Denne tegning tilhører Bolig Partner AS og kan ikke benyttes uten skriftlig samtykke		Bakklandet 18, 7130 Brekstad		Gnr: 67 Bnr: 78 Fnr:	Tegnings Nr. 7737 — 504 A



9.0
"Quadra"
LUCCA mod.

— Planert terreng
- - - Eksisterende terreng

Fasade mot øst

Flyttet bolig 31.05.18 HB C
Hevet bolig 55 cm 25.05.18 HB B
10x14 vindu på sov 3 27.10.17 HB A

FASADE 1

Bolig Partner

Denne tegning tilhører Bolig Partner AS og kan ikke benyttes uten skriftlig samtykke

Tiltakshaver :

Viktor Langeland

Astrid Johanne Slette

Byggeplass :

Bakklandet 18, 7130 Brekstad



Gnr: 67
Bnr: 78
Fnr:

MÅL 1 : 100

Dato 19.09.17 Sign.HB


Pnr.:2580035

Tegnings Nr.
7737 — 505 C

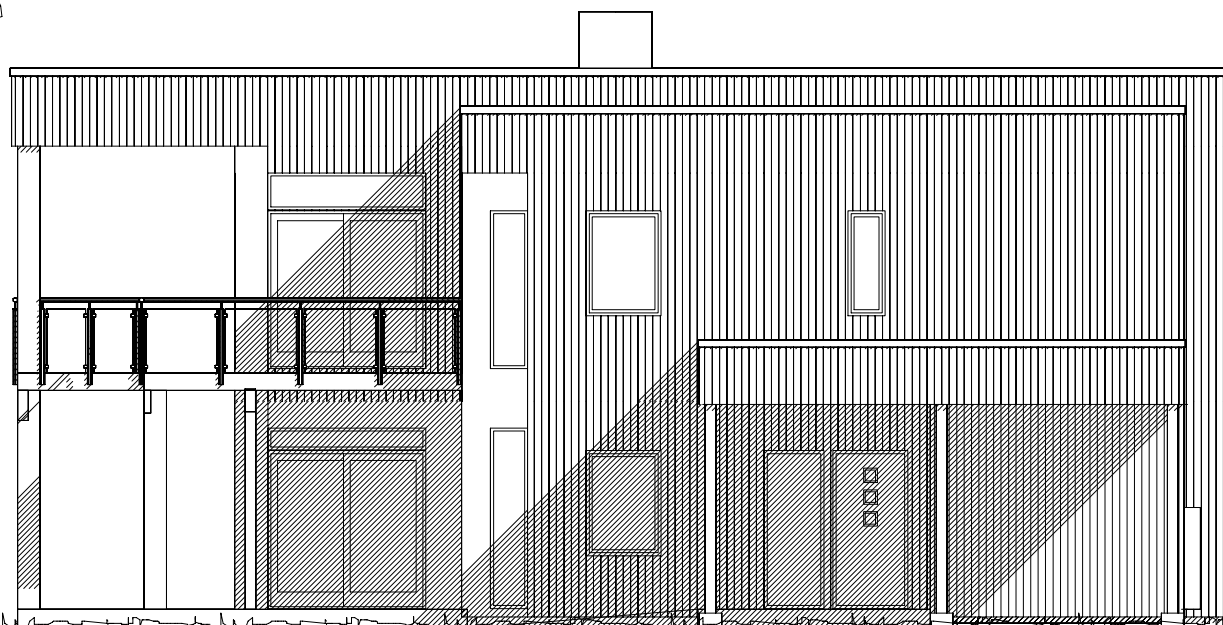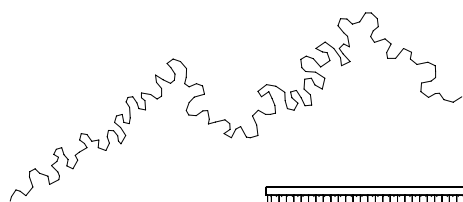


"Quadra"

LUCCA mod.

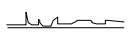

Planert terreng

 

Eksisterende terreng

Fasade mot nord

9.0

Flyttet bolig	31.05.18	HB	C
Hevet bolig 55 cm	25.05.18	HB	B
Endre pipe	03.05.18	SB	A

FASADE 2

Bolig Partner

Denne tegning tilhører Bolig Partner AS og kan ikke benyttes uten skriftlig samtykke

Tiltakshaver :

Viktor Langeland

Astrid Johanne Slette

Byggeplass :

Bakklandet 18, 7130 Brekstad


Gnr: 67
Bnr: 78
Fnr:

MÅL 1 : 100

Dato 19.09.17 Sign.HB

Pnr.:2580035

Tegnings Nr.
7737 — 506 C

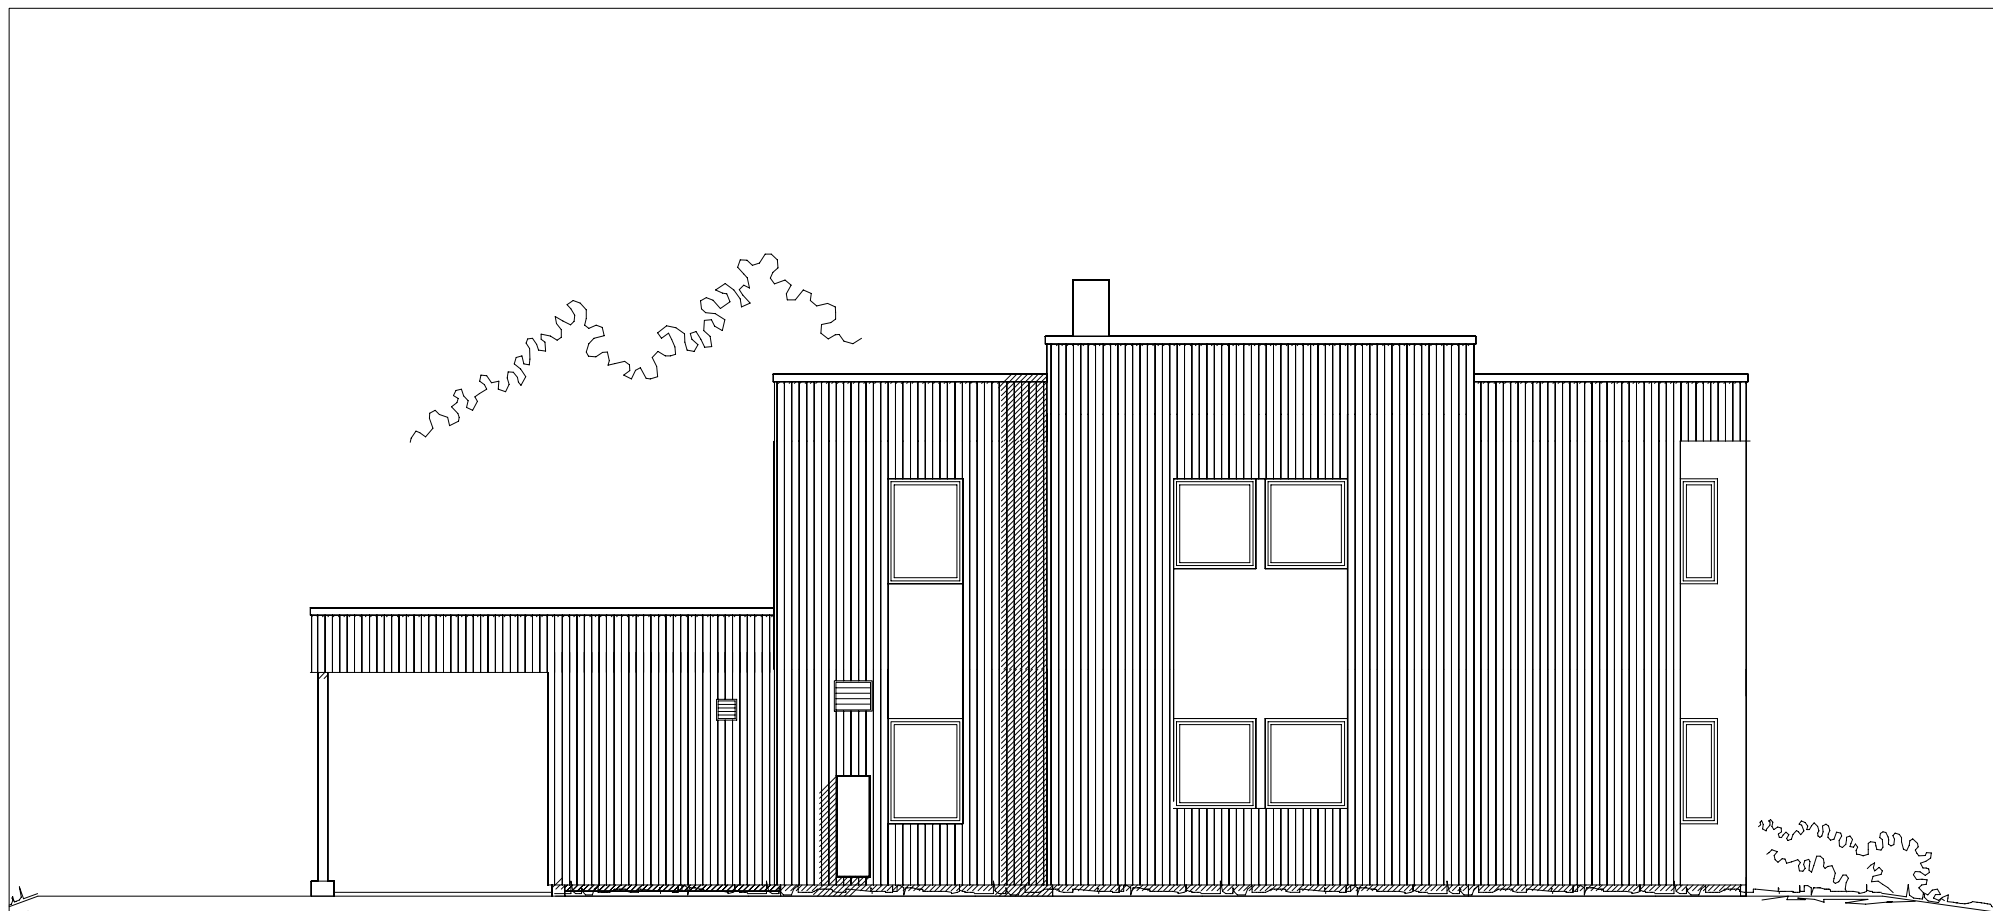

9.6

Fasade mot vest

"Quadra"
LUCCA mod.

— Planert terreng
- - - - - Eksisterende terreng

Flyttet bolig 31.05.18 HB C
Hevet bolig 55 cm 25.05.18 HB B
Endret vindu på vask 27.10.17 HB A

FASADE 3

Tiltakshaver :

Viktor Langeland

Astrid Johanne Slette

Byggeplass :

Bakklandet 18, 7130 Brekstad

MÅL 1 : 100


Dato 19.09.17 Sign.HB

Pnr.:2580035

Tegnings Nr.
7737 — 507 C

Bolig Partner

Denne tegning tilhører Bolig Partner AS og kan ikke benyttes uten skriftlig samtykke

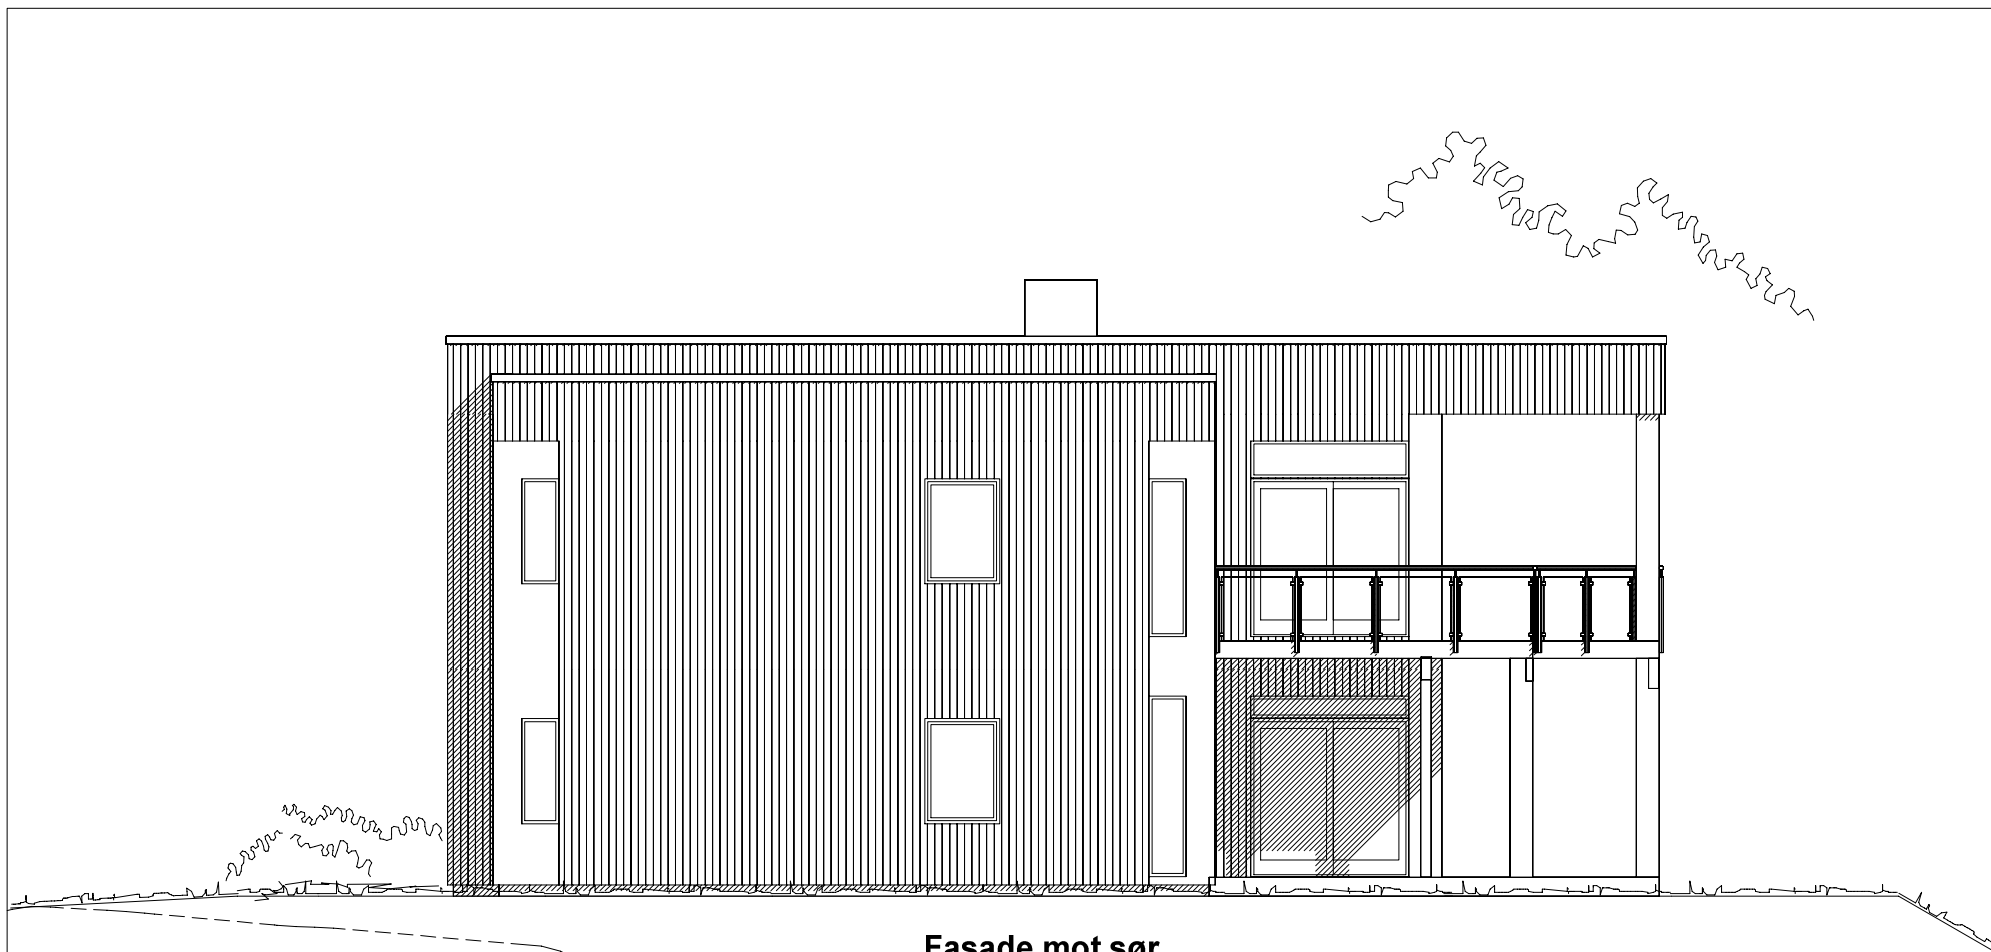

Fasade mot sør

9.0

"Quadra"
LUCCA mod.

Planert terreng
Eksisterende terreng

Flyttet bolig 31.05.18 HB C
Hevet bolig 55 cm 25.05.18 HB B
Endre pipe 03.05.18 SB A

FASADE 4

Bolig Partner

Denne tegning tilhører Bolig Partner AS og kan ikke benyttes uten skriftlig samtykke

Tiltakshaver :

Viktor Langeland

Astrid Johanne Slette

Byggeplass :

Bakklandet 18, 7130 Brekstad





Gnr: 67
Bnr: 78
Fnr:

MÅL 1 : 100

Dato 19.09.17 Sign.HB

Pnr.:2580035

Tegnings Nr.
7737 — 508 C

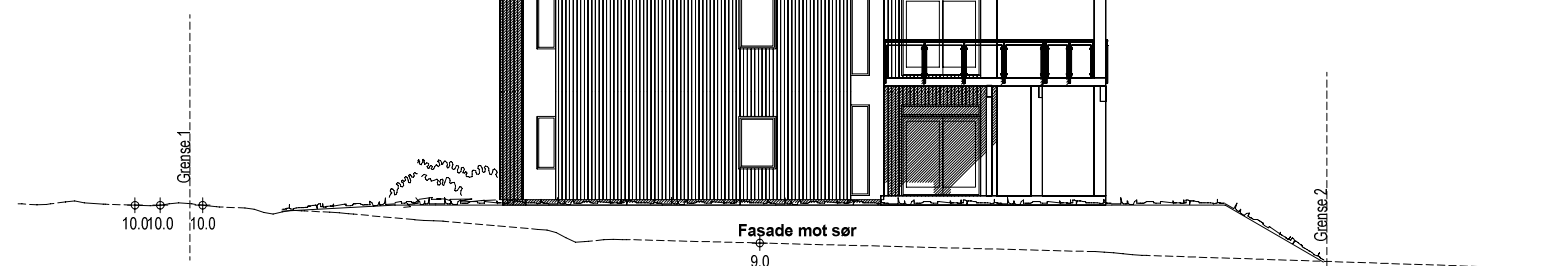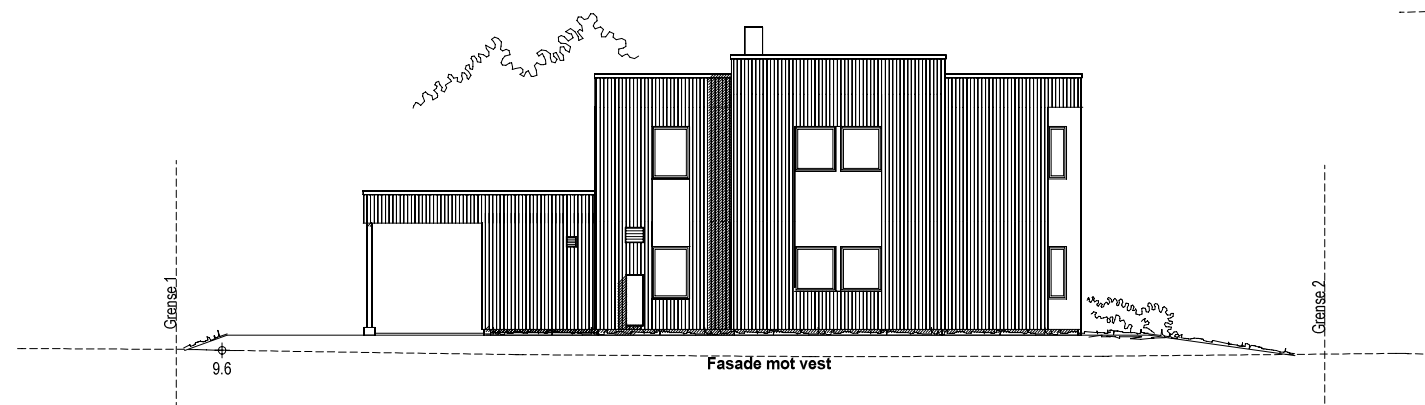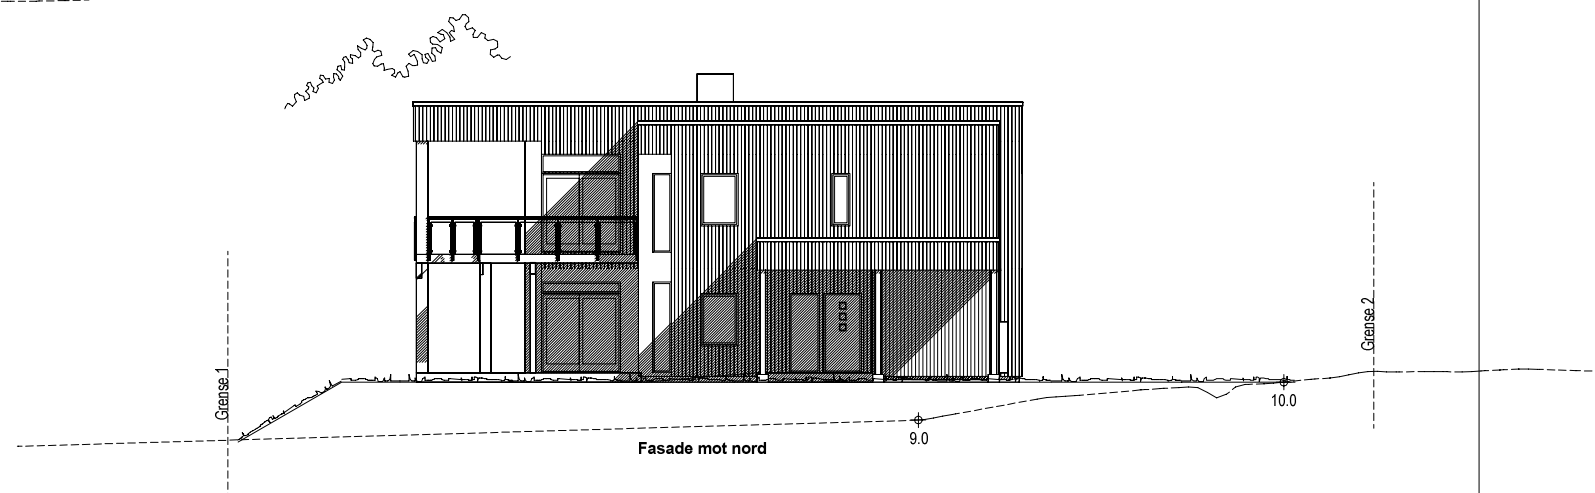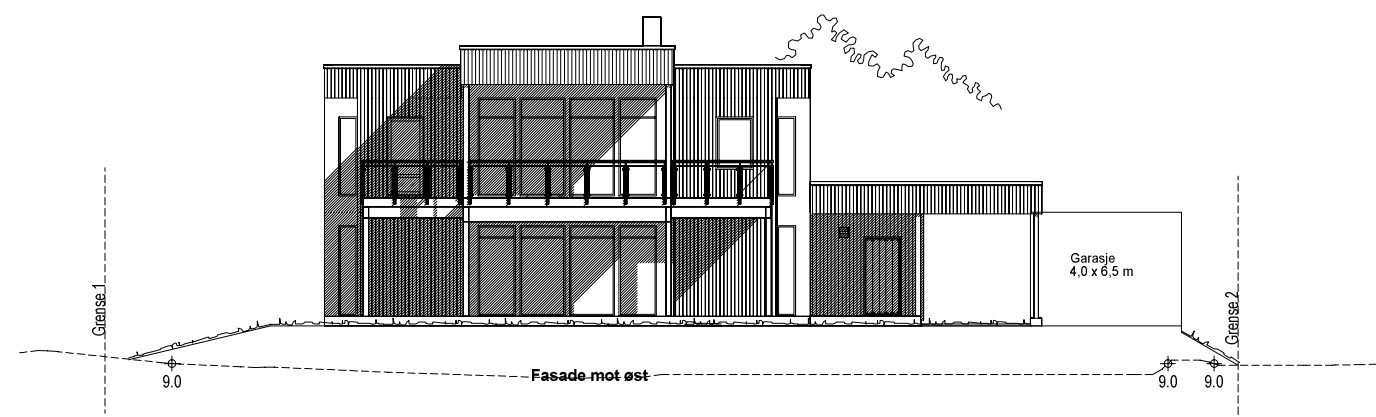


Planert terreng
Eksisterende terreng

"Quadra"
LUCCA mod.

Flyttet bolig 31.05.18 HB C
Hevet bolig 55 cm 25.05.18 HB B
Endre pipe 03.05.18 SB A

ALLE FASADER		Tiltakshaver : Viktor Langeland Astrid Johanne Slette		MÅL 1 : 200	
 Denne tegning tilhører BoligPartner AS og kan ikke benyttes uten skriftlig samtykke		Byggeplass : Bakklandet 18, 7130 Brekstad		Dato 19.09.17 Sign.HB	
		Gnr: 67 Bnr: 78 Fnr:		Pnr.:2580035	
				Tegnings Nr. 7737 — 510 C	

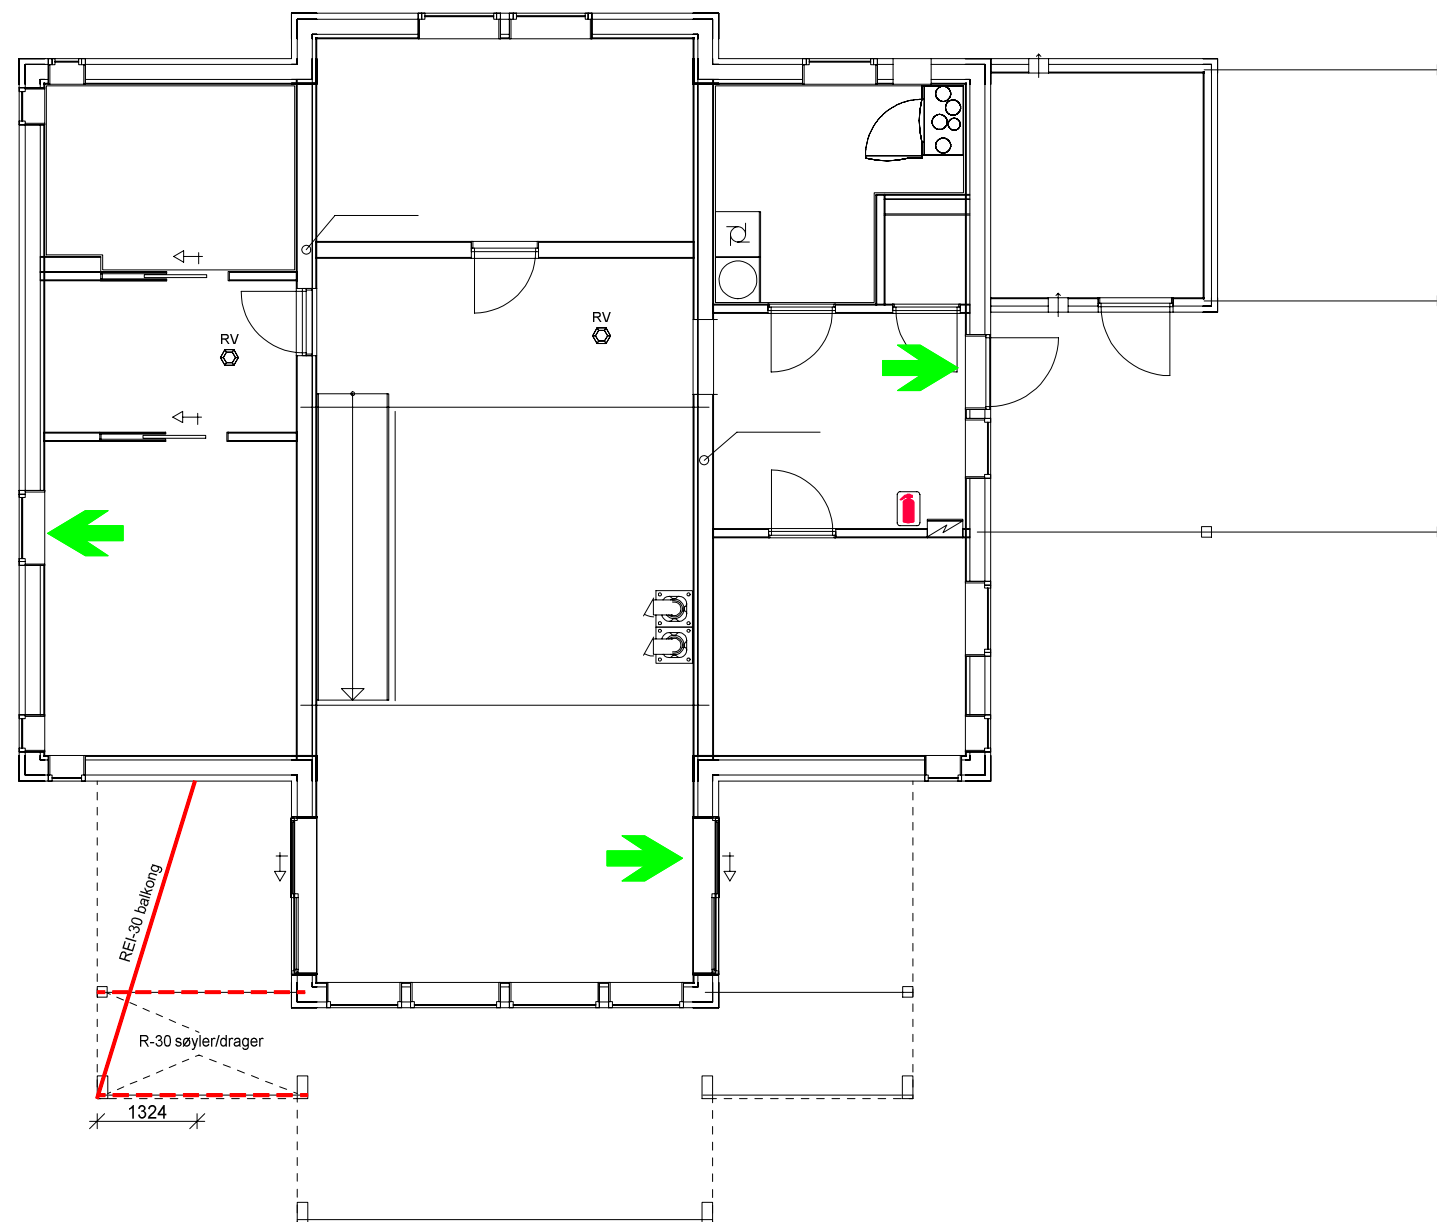

Symbolforklaring

- Bærende bygningsdel R30
- Horisontalt skille
- ⇒ Rømningsutgang
- 🔥 Håndslukker
- 🚒 Røykvarsler

"Quadra"
LUCCA mod.

BRANNTEGN. HOVEDPLAN 1.etg.

BoligPartner

Denne tegning tilhører BoligPartner AS og kan ikke benyttes uten skriftlig samtykke

Tiltakshaver :
Viktor Langeland
Astrid Johanne Slette

Byggeplass :
Bakklandet 18, 7130 Brekstad


Gnr: 67
Bnr: 78
Fnr:

MÅL 1 : 100

Dato 31.05.18 Sign.HB

Pnr.:2580035

Tegnings Nr.
7737 — 531

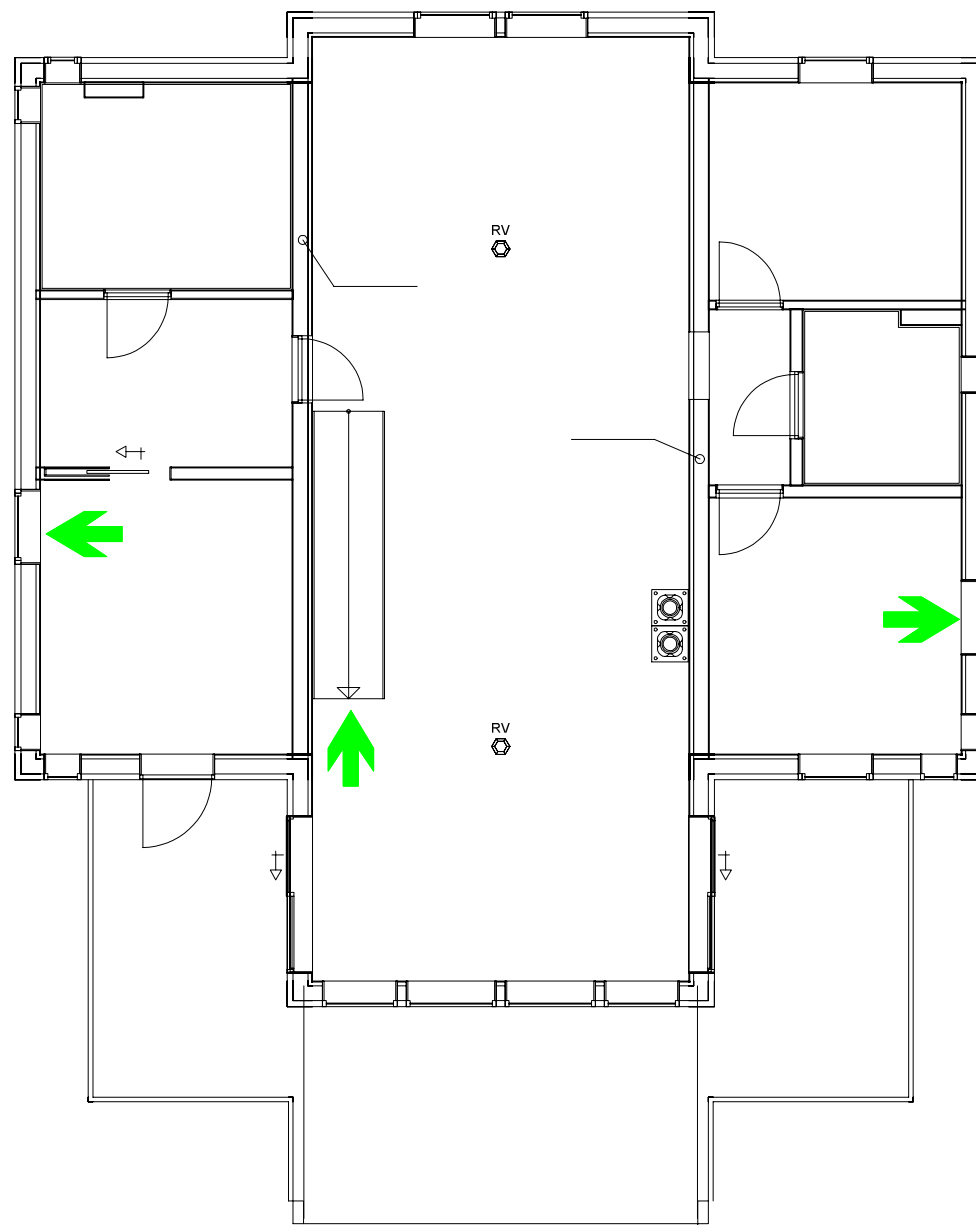

Symbolforklaring

- ⇒ Rømningsutgang
- RV Røykvarsler

"Quadra"
LUCCA mod.

BRANNTEGN. LOFTPLAN 2.etg.

BoligPartner

Denne tegning tilhører BoligPartner AS og kan ikke benyttes uten skriftlig samtykke

Tiltakshaver :
Viktor Langeland
Astrid Johanne Slette

Byggeplass :
Bakklandet 18, 7130 Brekstad

Gnr: 67
Bnr: 78
Fnr:

MÅL 1 : 100

Dato 31.05.18 Sign.HB

Pnr.:2580035

Tegnings Nr.
7737 — 532