


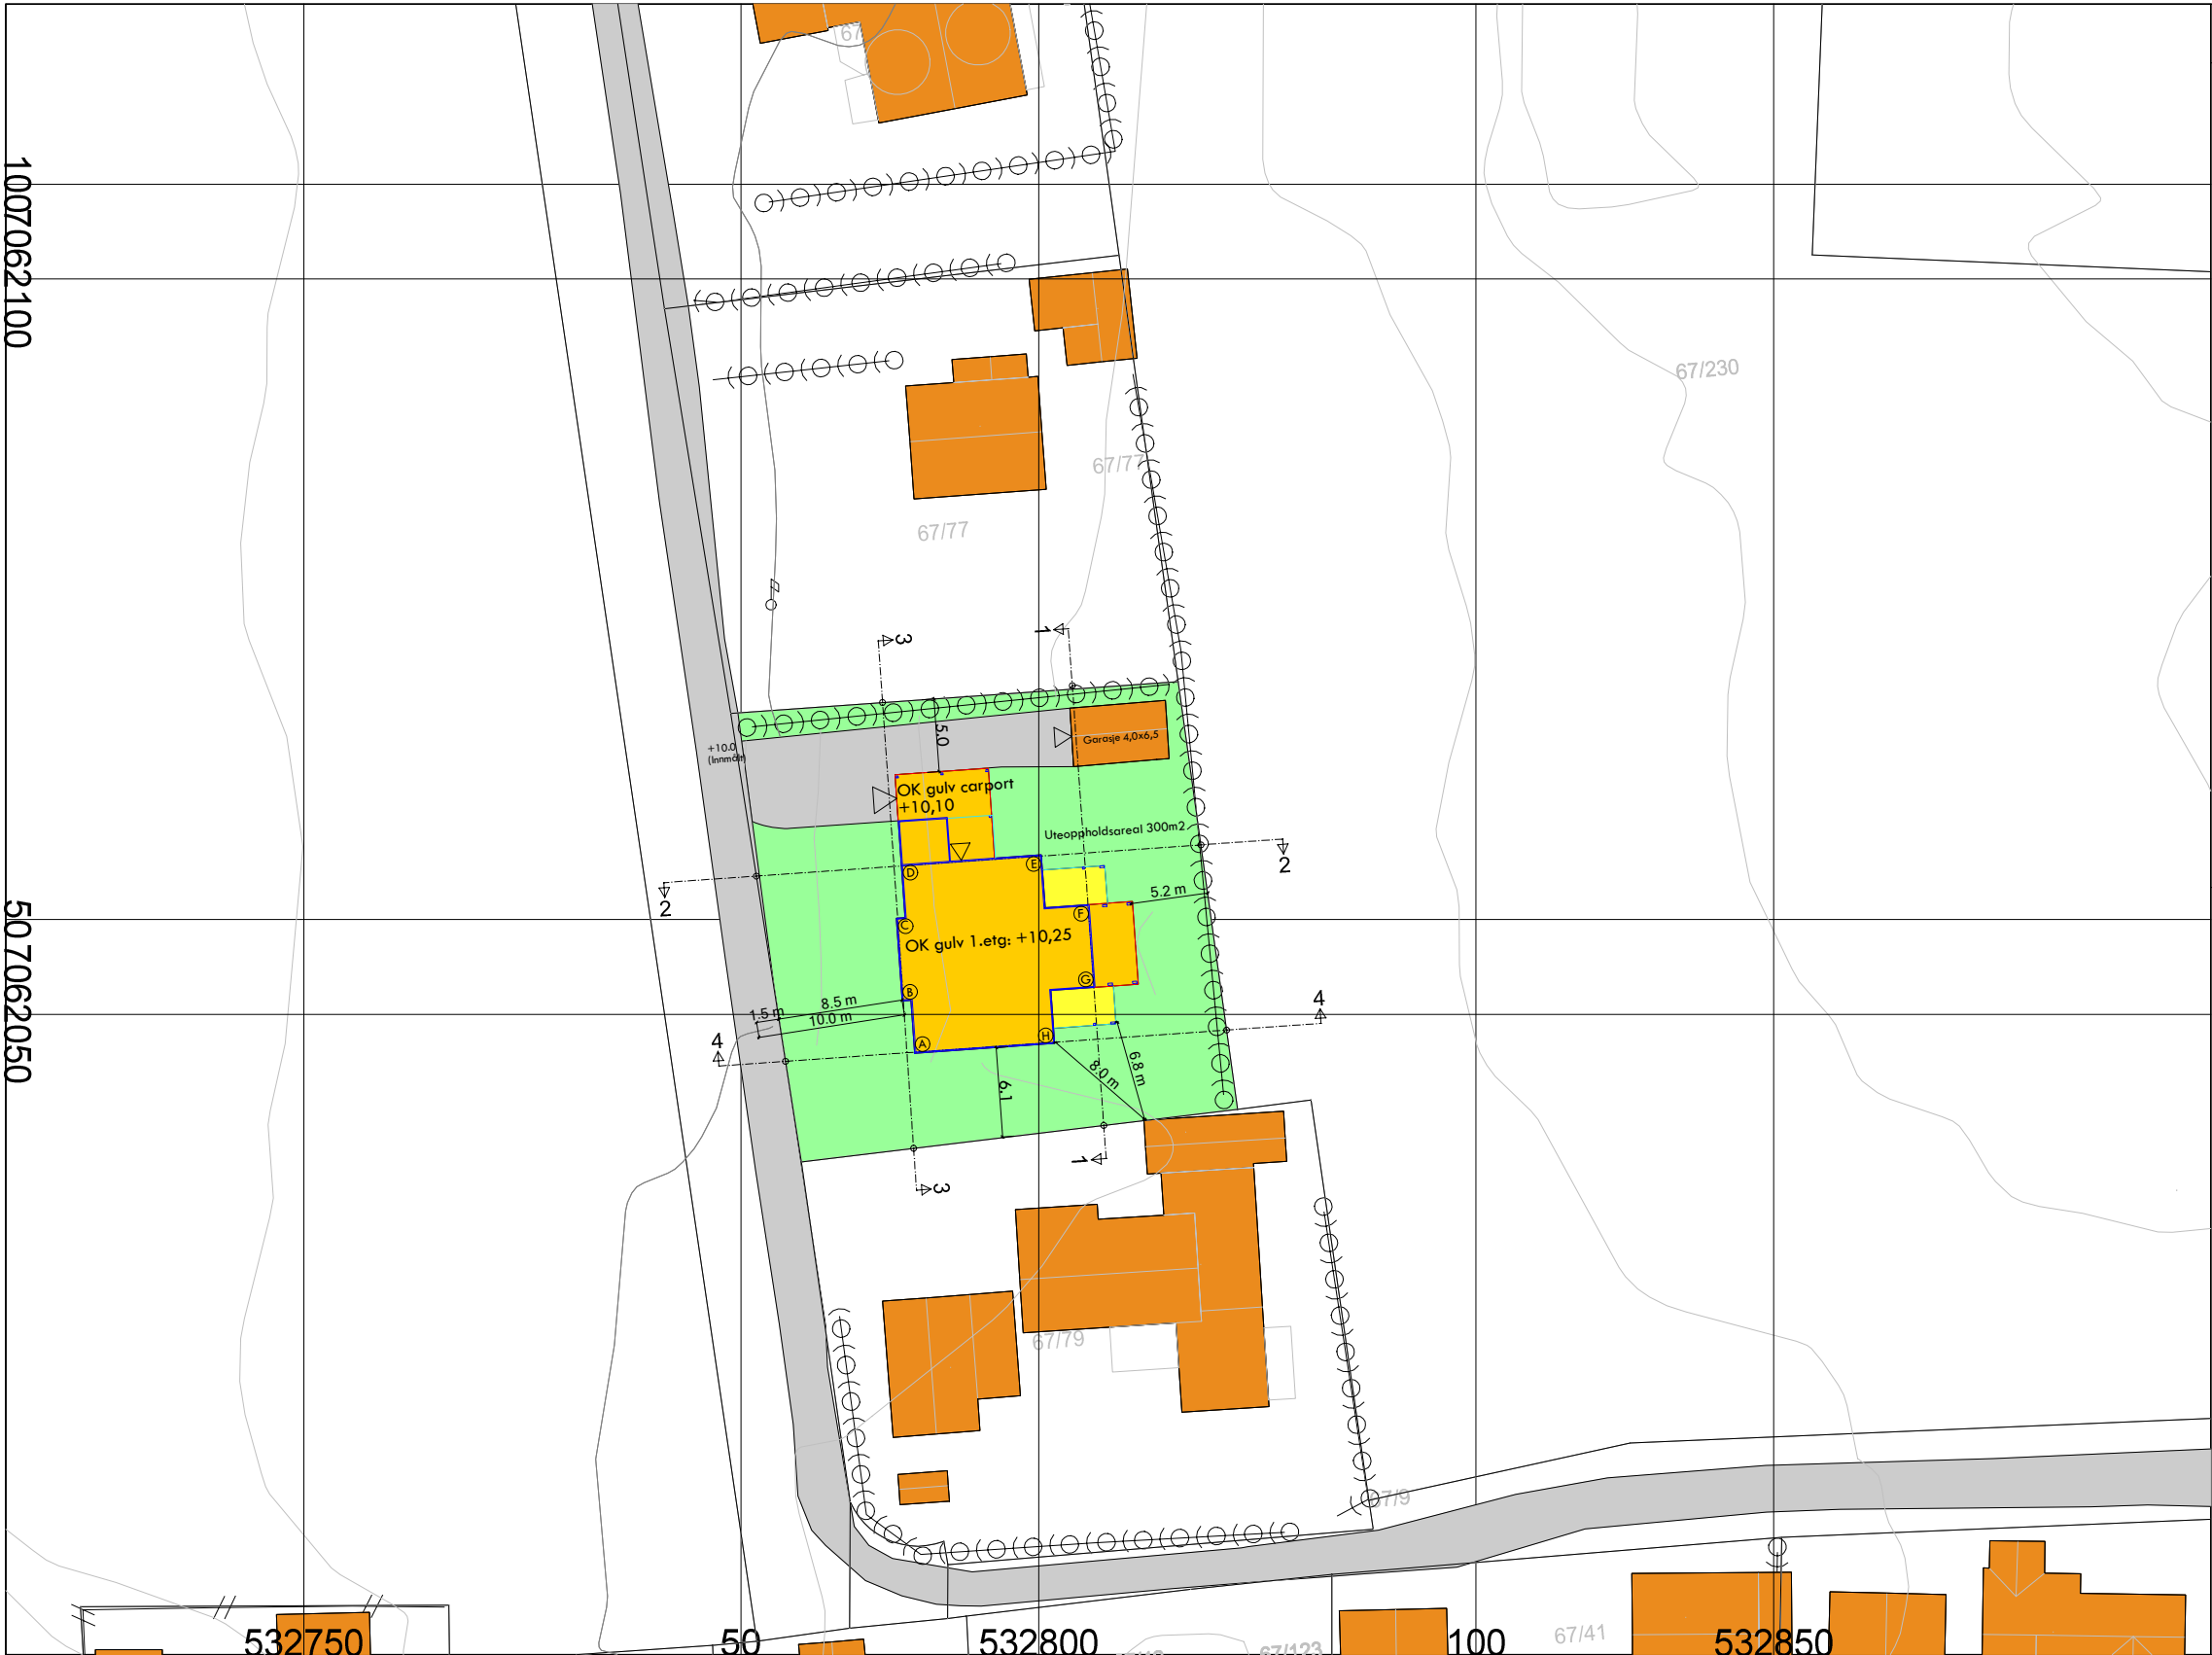

TEGNFORKLARING

BEBYGGELSE OG ANLEGG

Balkong/overbygg ny bebyggelse

Takflate ny bebyggelse

Takflate eksisterende bebyggelse

SAMFERDSELSANLEGG OG TEKNISK INFRASTRUKTUR

Veg

Parkering

Annen veggrunn

GRØNNSTRUKTUR

Grønnstruktur

Uteoppholdsareal - UA

LINJESYMBOLER

Byggegrense

2.4

Målsetting

Eiendomsgrense

Bygning som forutsettes fjernet

Støttemur

Støyskjerm

REFERANSEPUNKTER BINDINGSVERK (EUREF 89)

A: 532791,635 7062047,431

B: 532790,781 7062050,980

C: 532790,392 7062056,462

D: 532790,736 7062060,095

E: 532800,109 7062060,760

F: 532803,356 7062057,382

G: 532803,745 7062051,899

H: 532801,007 7062048,096

Beregning av utnyttelsesgrad

Areal tomt = 908 m2 (beregnet fra kart)

BYA bolig = 219 m2

BYA garasje = 26 m2

% BYA = 245 m2 / 908 m2 = 27%

Digitalt kartgrunnlag fra Infoland.

Høydekoter justert på tomt fra innmålte terrenghøyder.

Ekvidistanse 0,5 m.

Målsetting fra utvendig kledning.

Høydegrunnlag NN2000.

C

Flyttet bolig

30.05.18jg

B

Hevet boligen

25.05.18jg

Denne tegning tilhører Bolig Partner AS og kan ikke benyttes uten skriftlig samtykke					A	Påført koordinater		16.05.18jg	
Situasjonsplan			Tiltakshaver : Viktor Langeland Astrid Johanne Slette				MÅL 1 : 500(A3)		
							Pnr.: P2580035		
			Byggeplass : Bakklandet 18 7130 Brekstad		Dato 18.09.17 Sign. jg				
			Gnr: 67 Bnr 78 Fnr:		Tegnings Nr. 7737 — 910 C				